


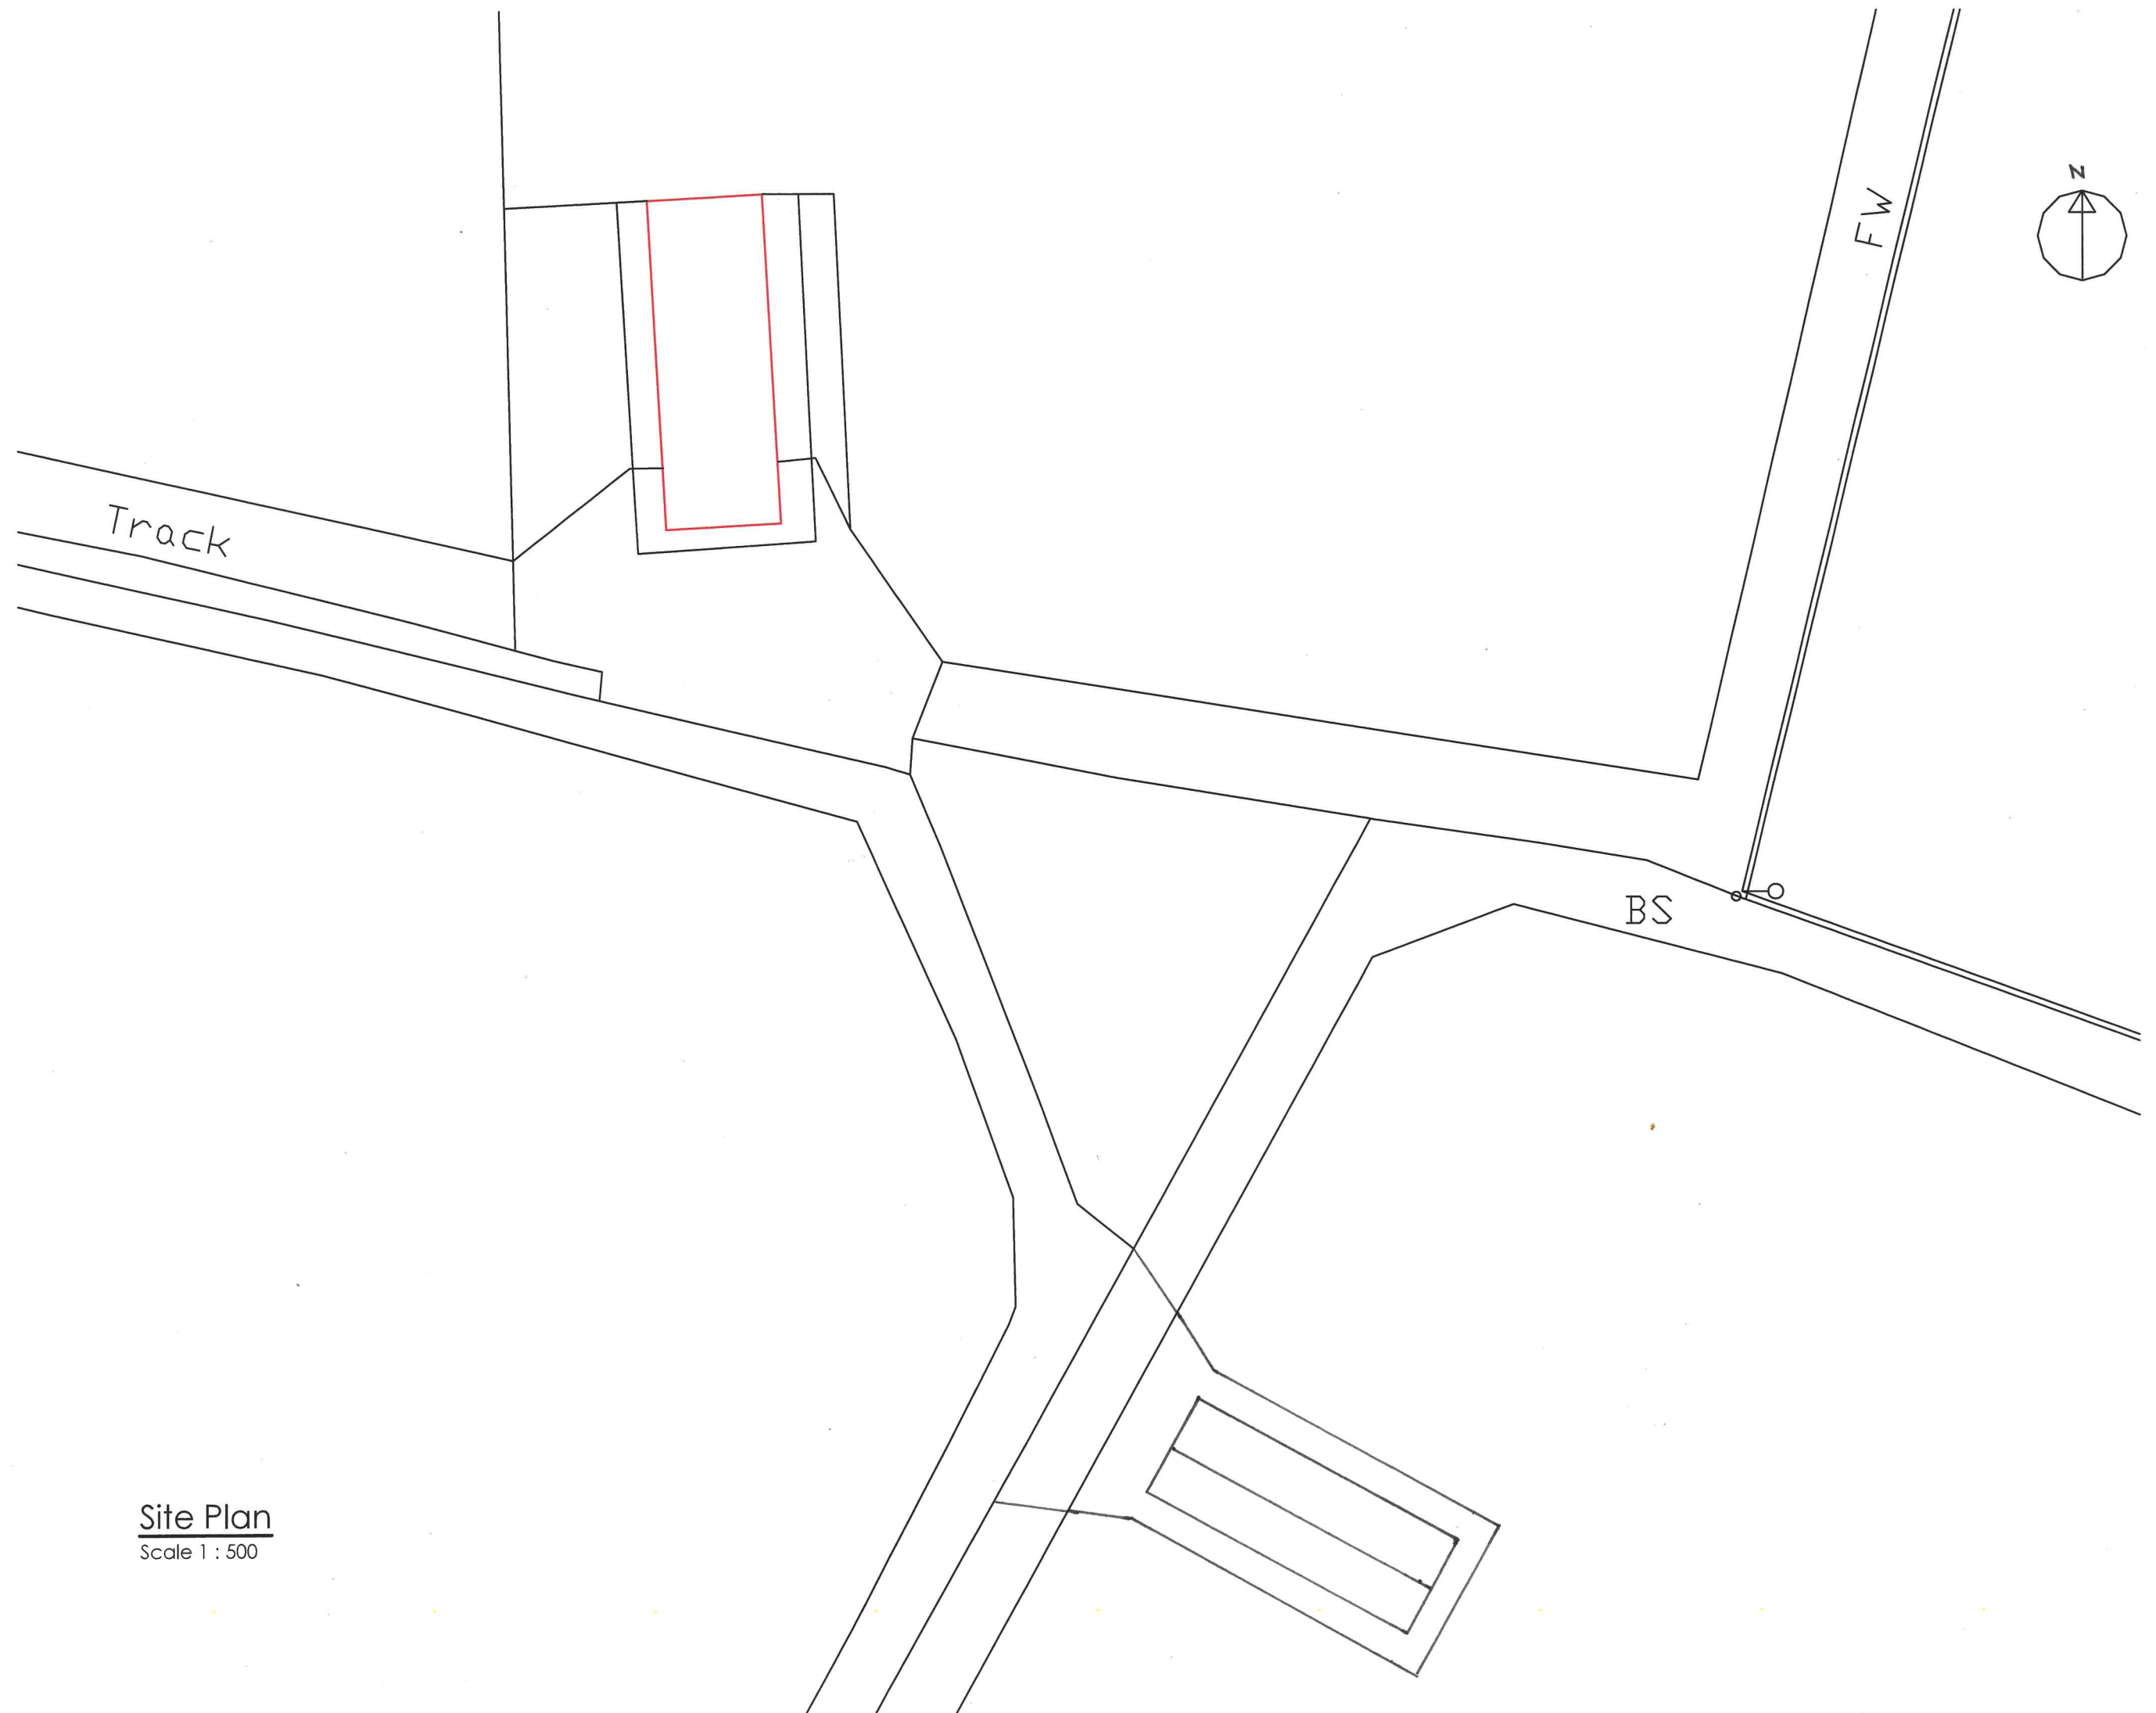

Site Plan
Scale 1 : 500