



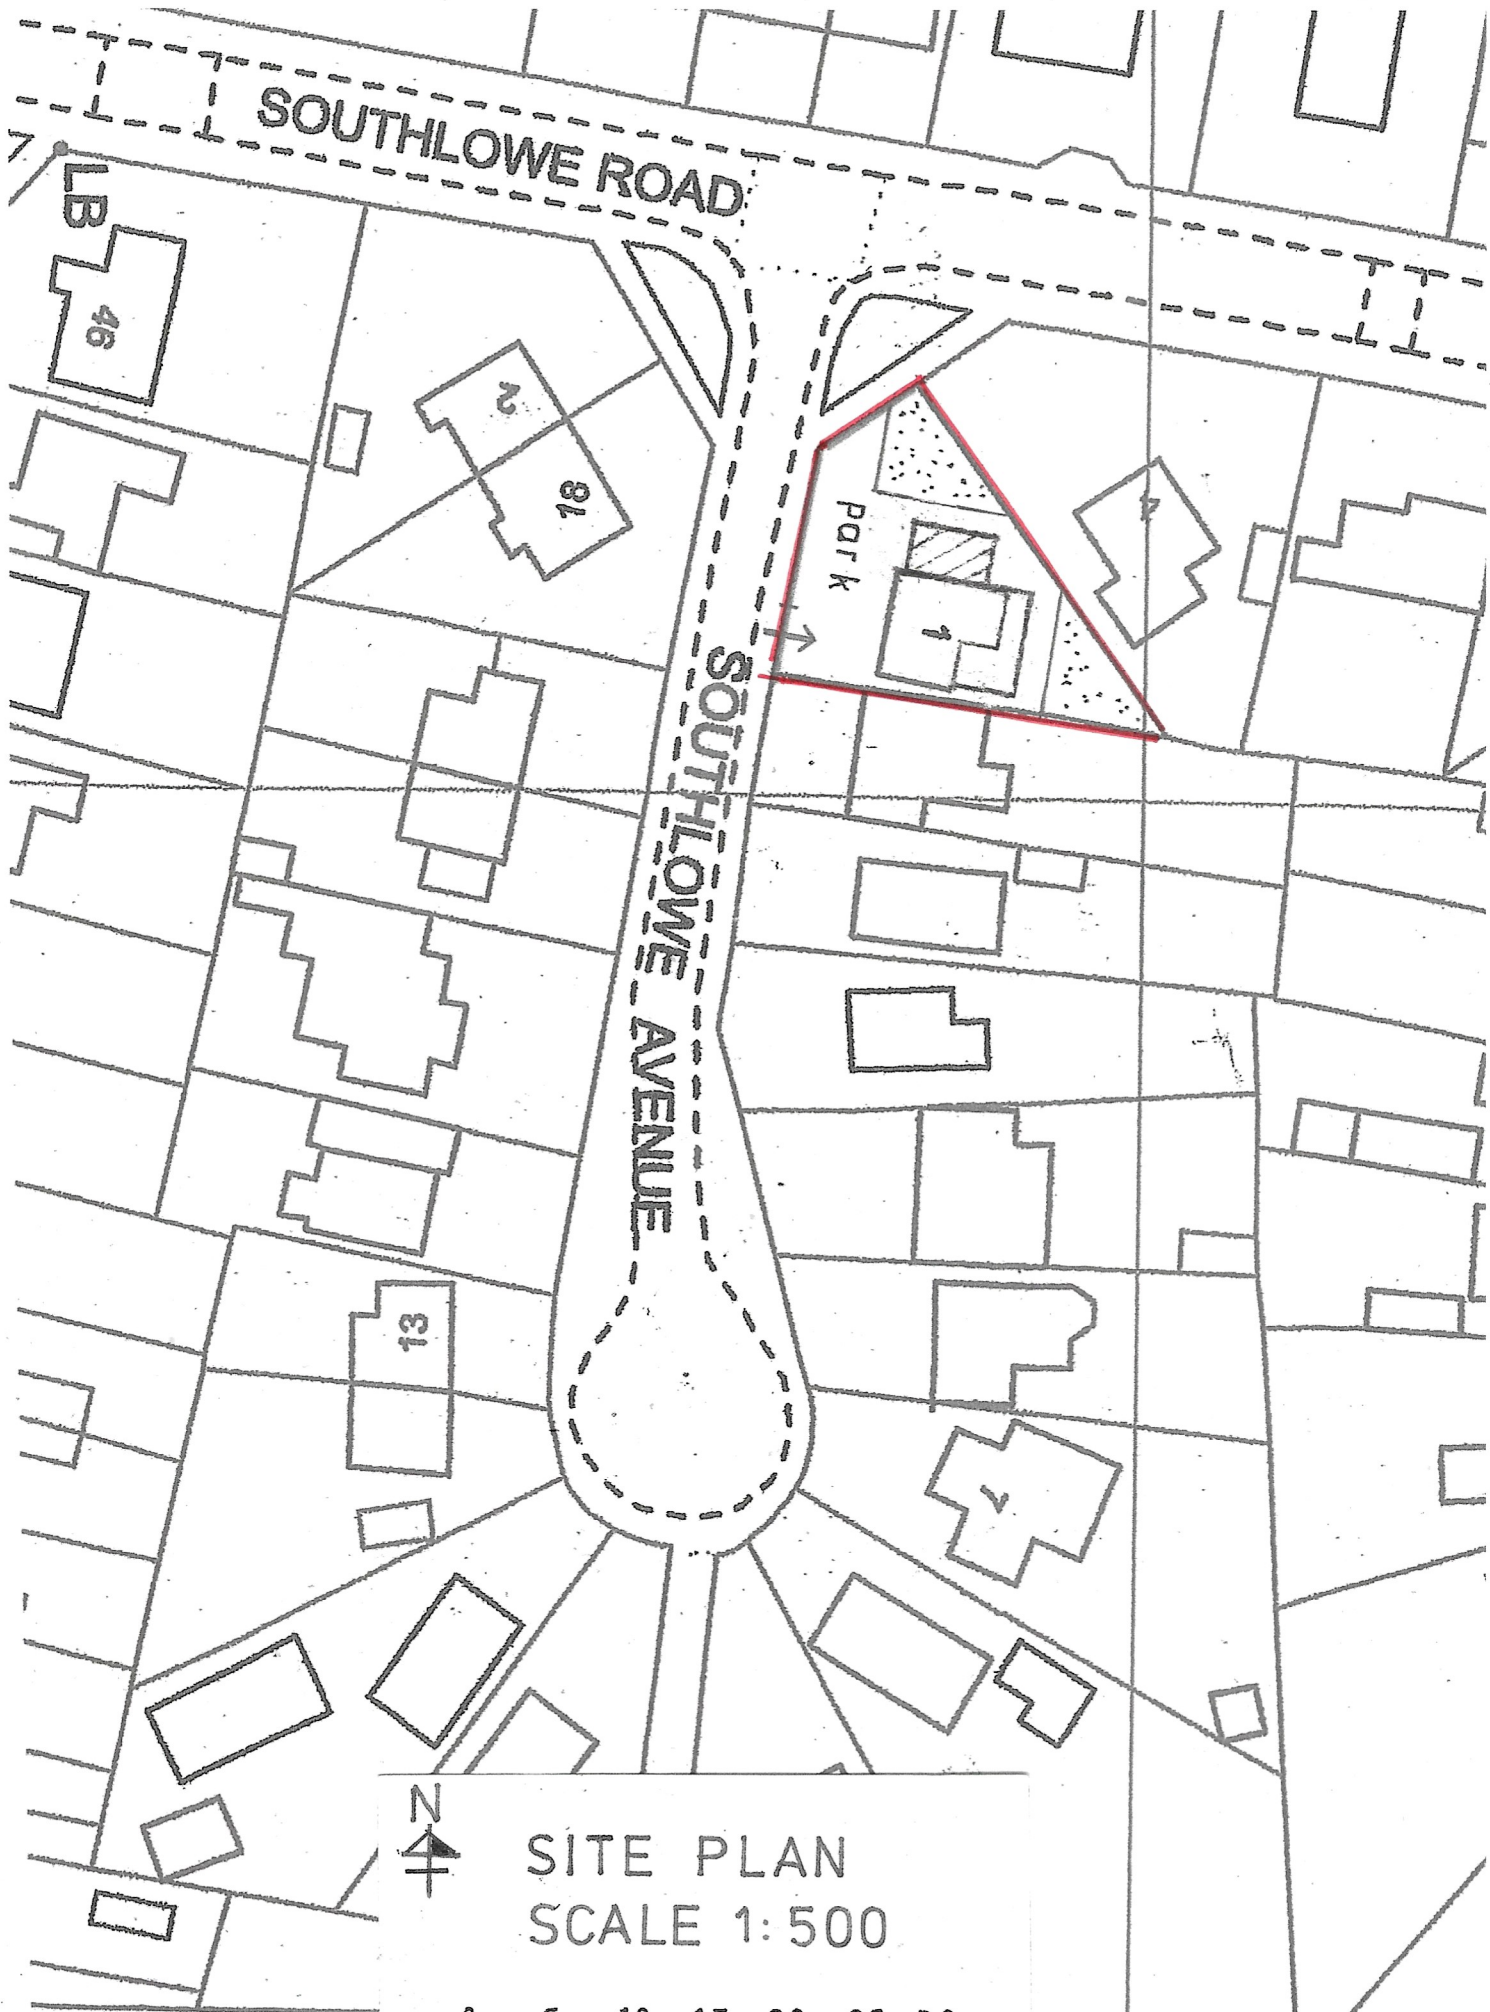

SITE PLAN
SCALE 1:500

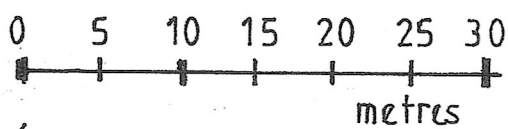

Q4