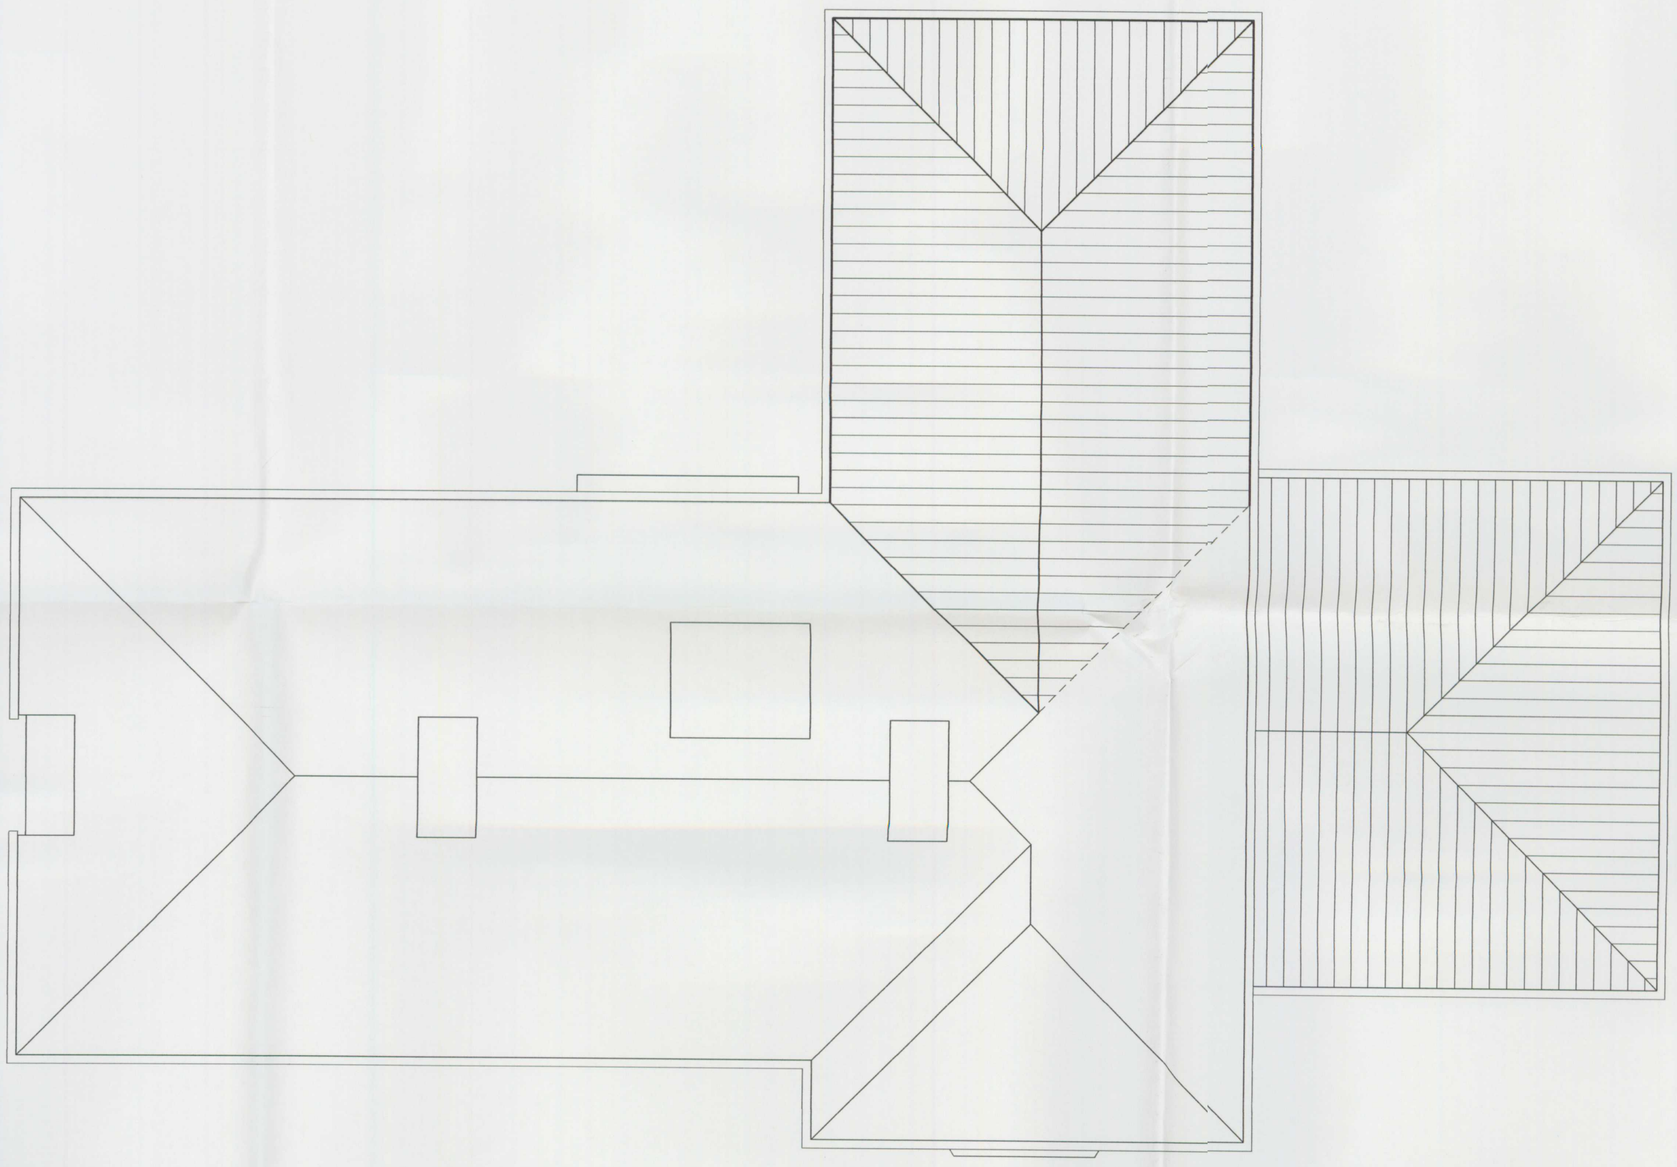


ROOF PLAN

08/01423 FUL