
DRG. N° 1 PROPOSED 2 BEDROOMED BUNGALOW.


Drg 3
SHEET SIZE A3.

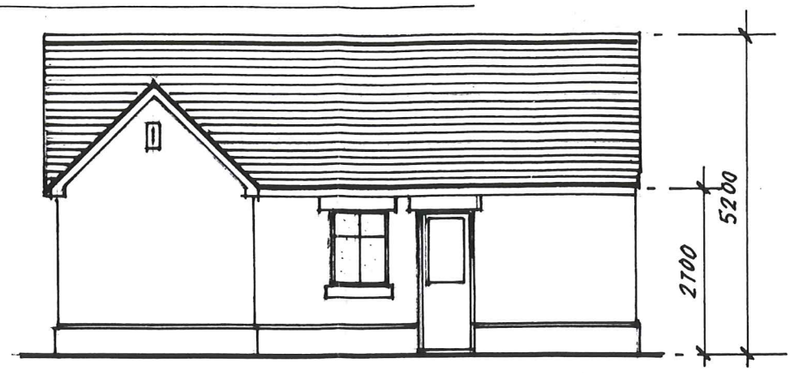


FRONT ELEVN. (North)




REAR ELEVN. (South).

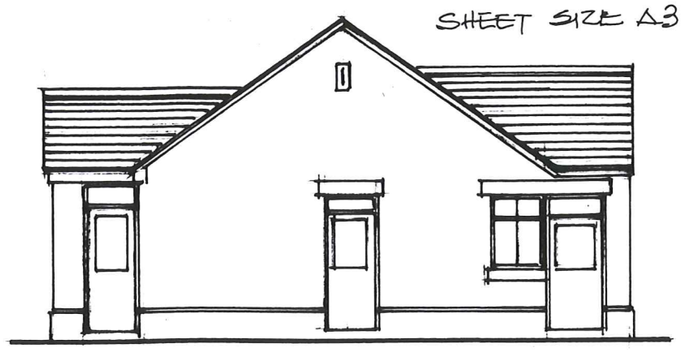


SIDE ELEVN (West).

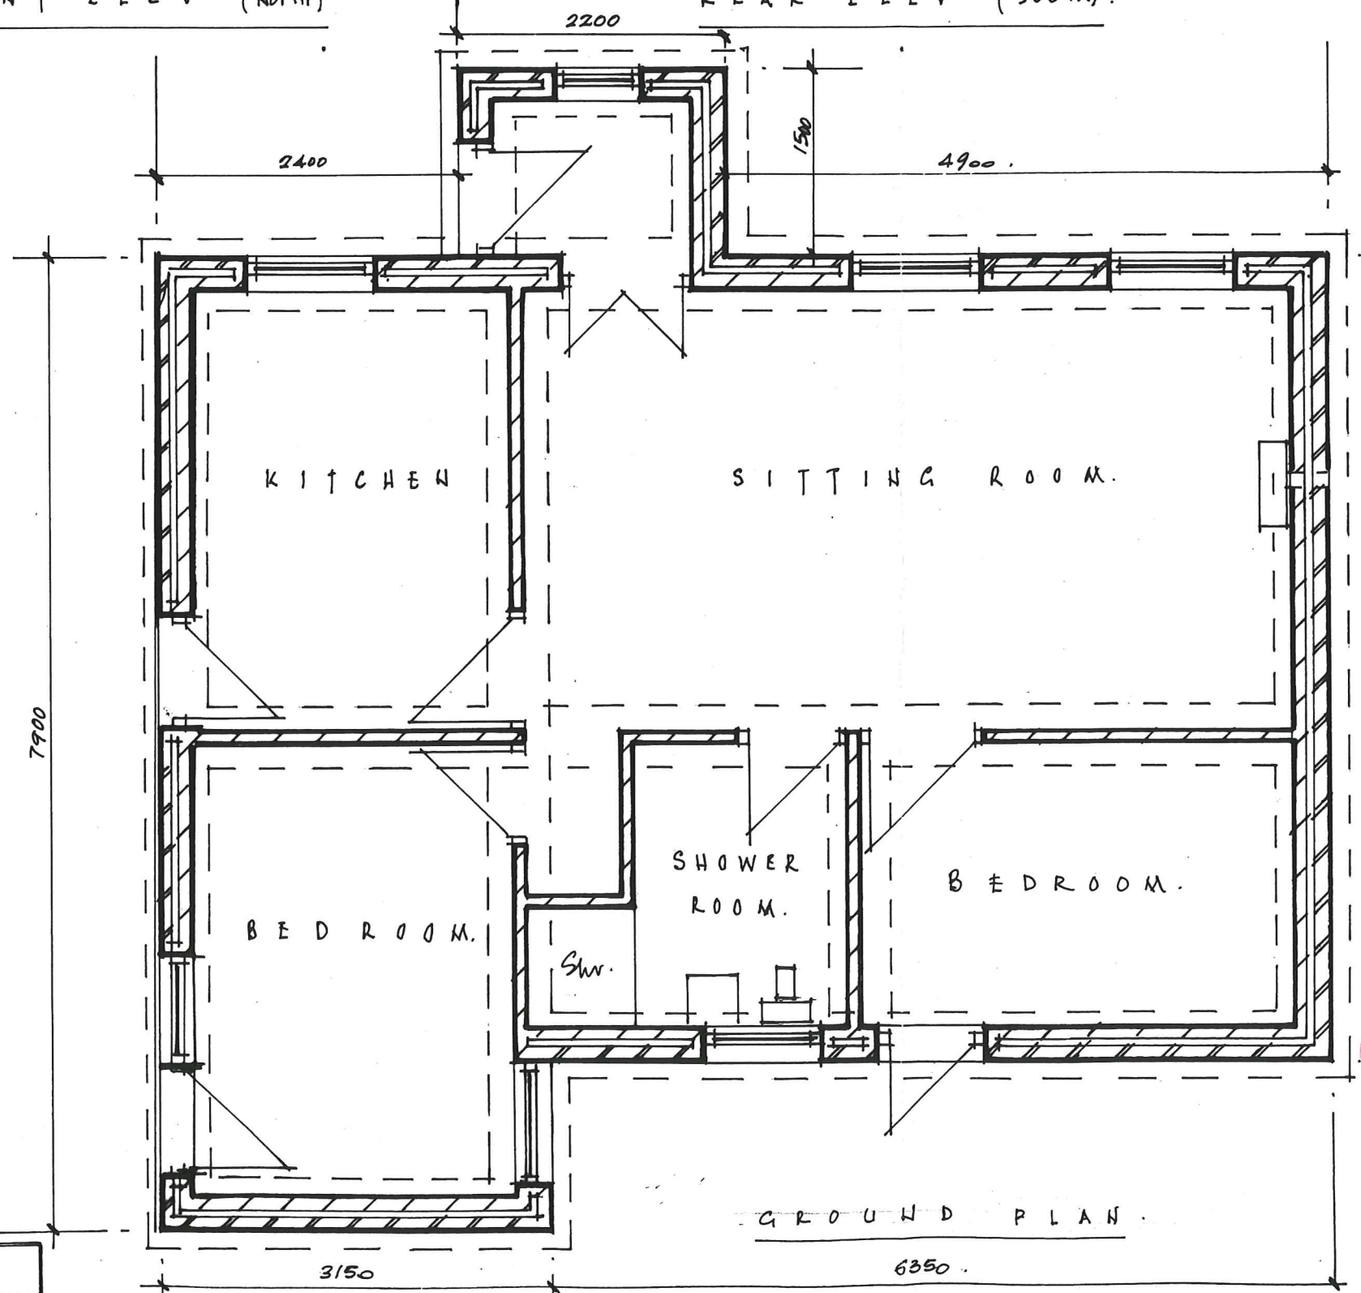

GROUND PLAN.

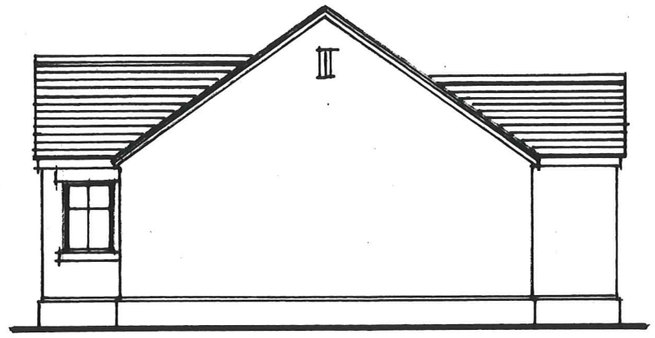

SIDE ELEVN (East).

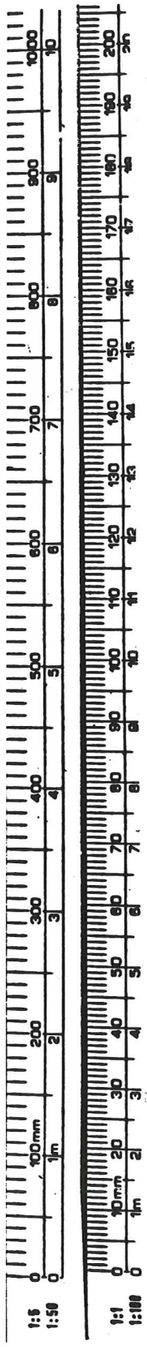


SCALE: 1:100 / 1:50

08/01649 FUL - 1 SEP 2008 / SMDC

PROPOSED BUNGALOW
PLOT ADJ. TO 2, NEWFOLD CRESCENT
BROWN EDGE, STOKE ON TRENT ST6 8BD.
Client: MR. J August 2008

Drg 2.
SHEET SIZE A3.

1:20 0 200mm 400 600 800 1000 1200 1400 1600 1800 2000 2200 2400 2600 2800 3000 3200 3400 3600 3800 4000 4200 4400 4600 4800 5000 5200 5400 5600
1:200 0 2m 4 6 8 10 12 14 16 18 20 22 24 26 28 30 32 34 36 38 40 42 44 46 48 50 52 54 56

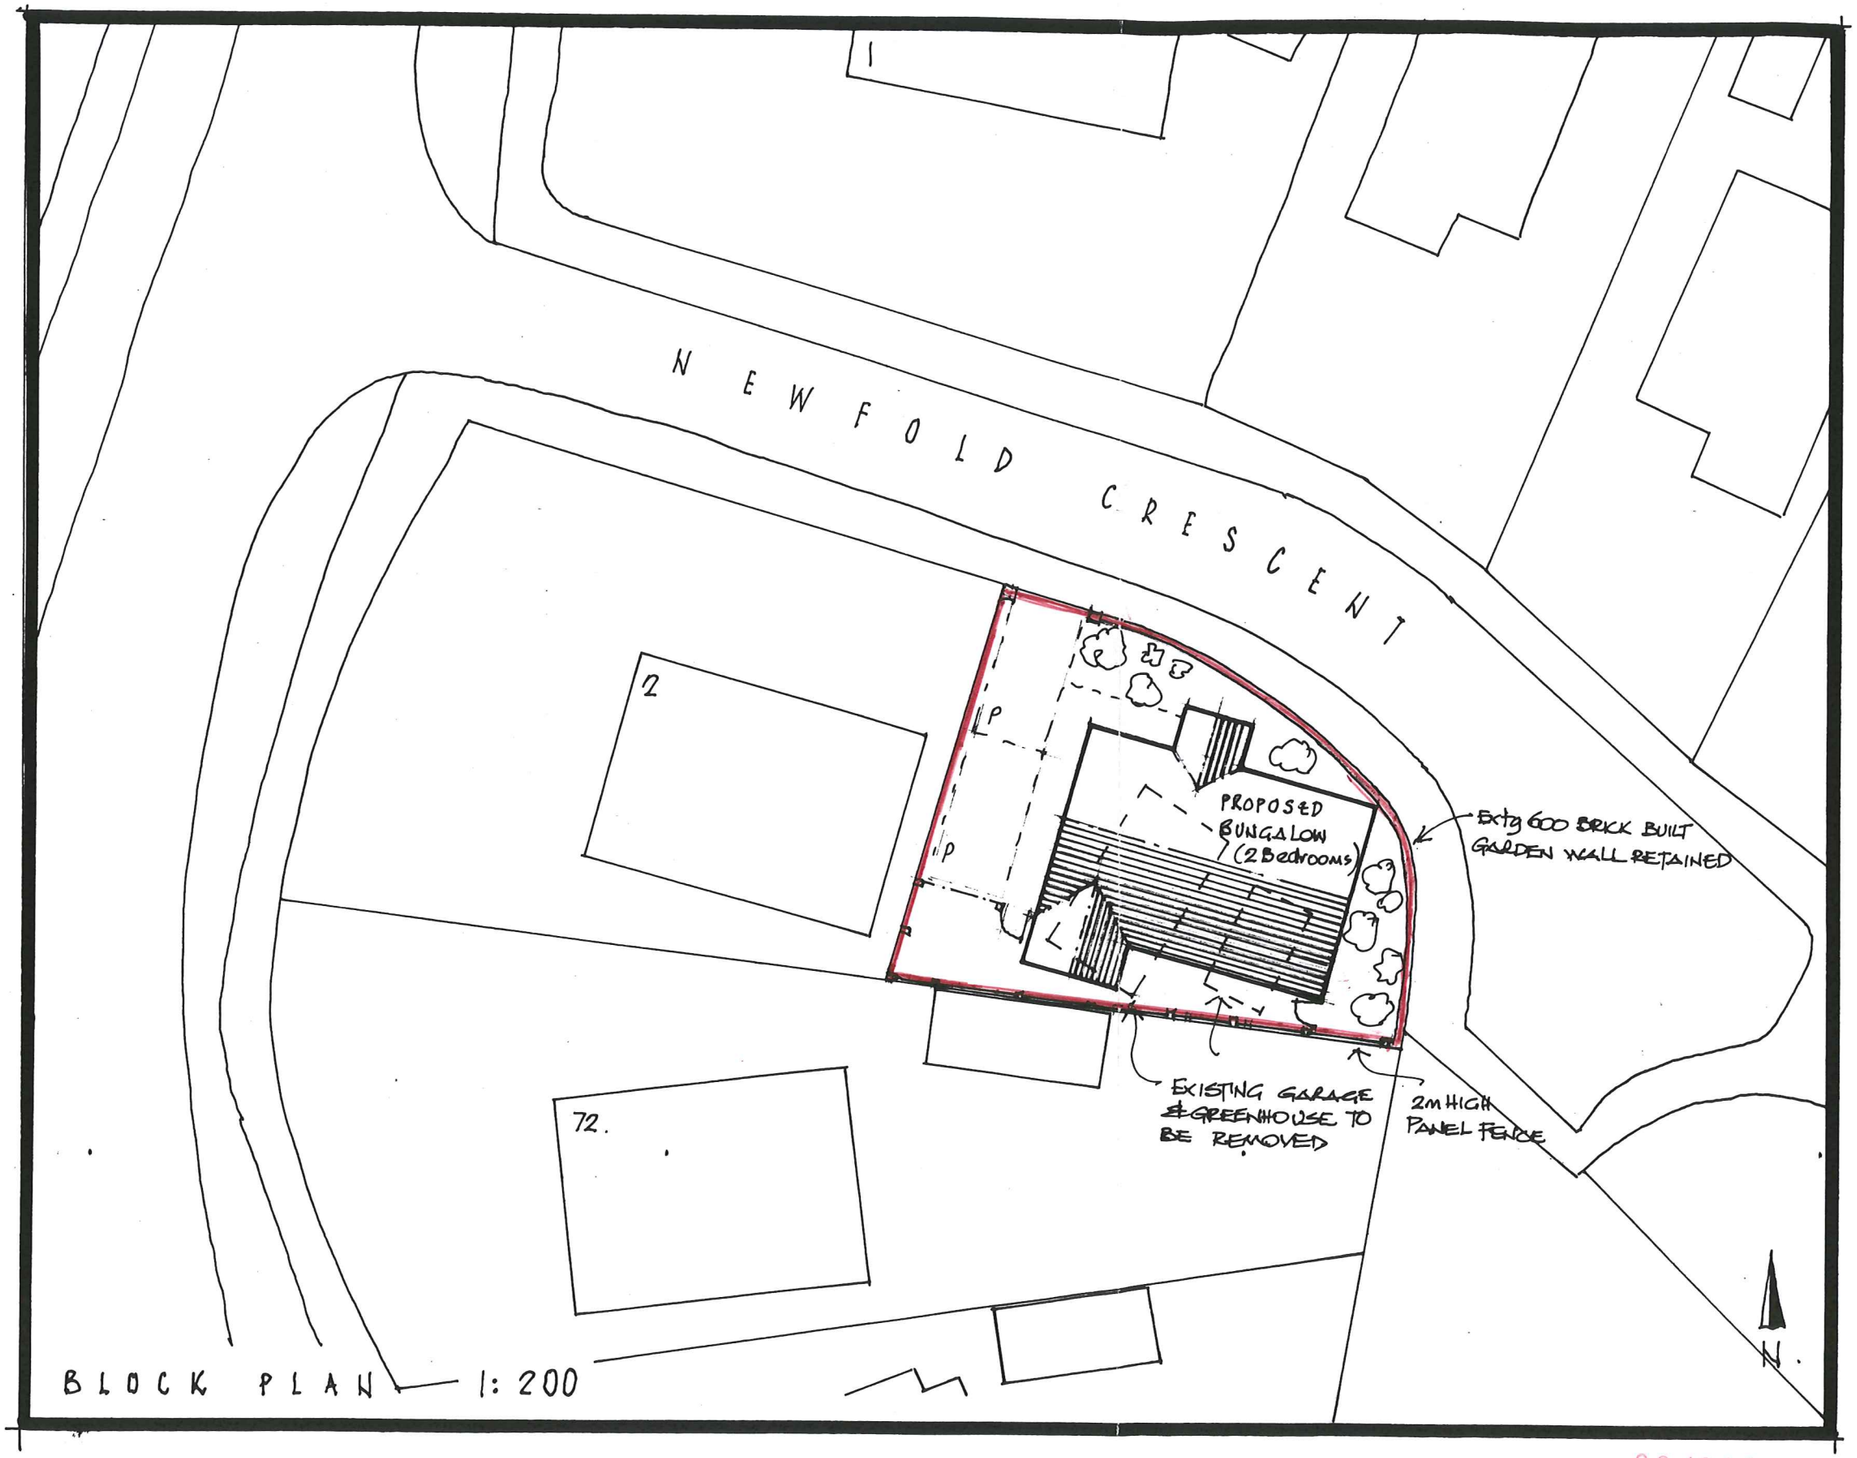

BLOCK PLAN 1:200

SEE O.S. EXTRACT

LOCATION PLAN 1:1250 N.

08/01649 FUL 1 SEP 2008 / SMDC

SCALE: AS NOTED.

PROPOSED BUNGALOW
PLOT ADJ. TO 2, NEWFOLD CRESCENT,
BROWN EDGE, STOKE ON TRENT ST6 8BD.
Client: MR. J. August 2008.