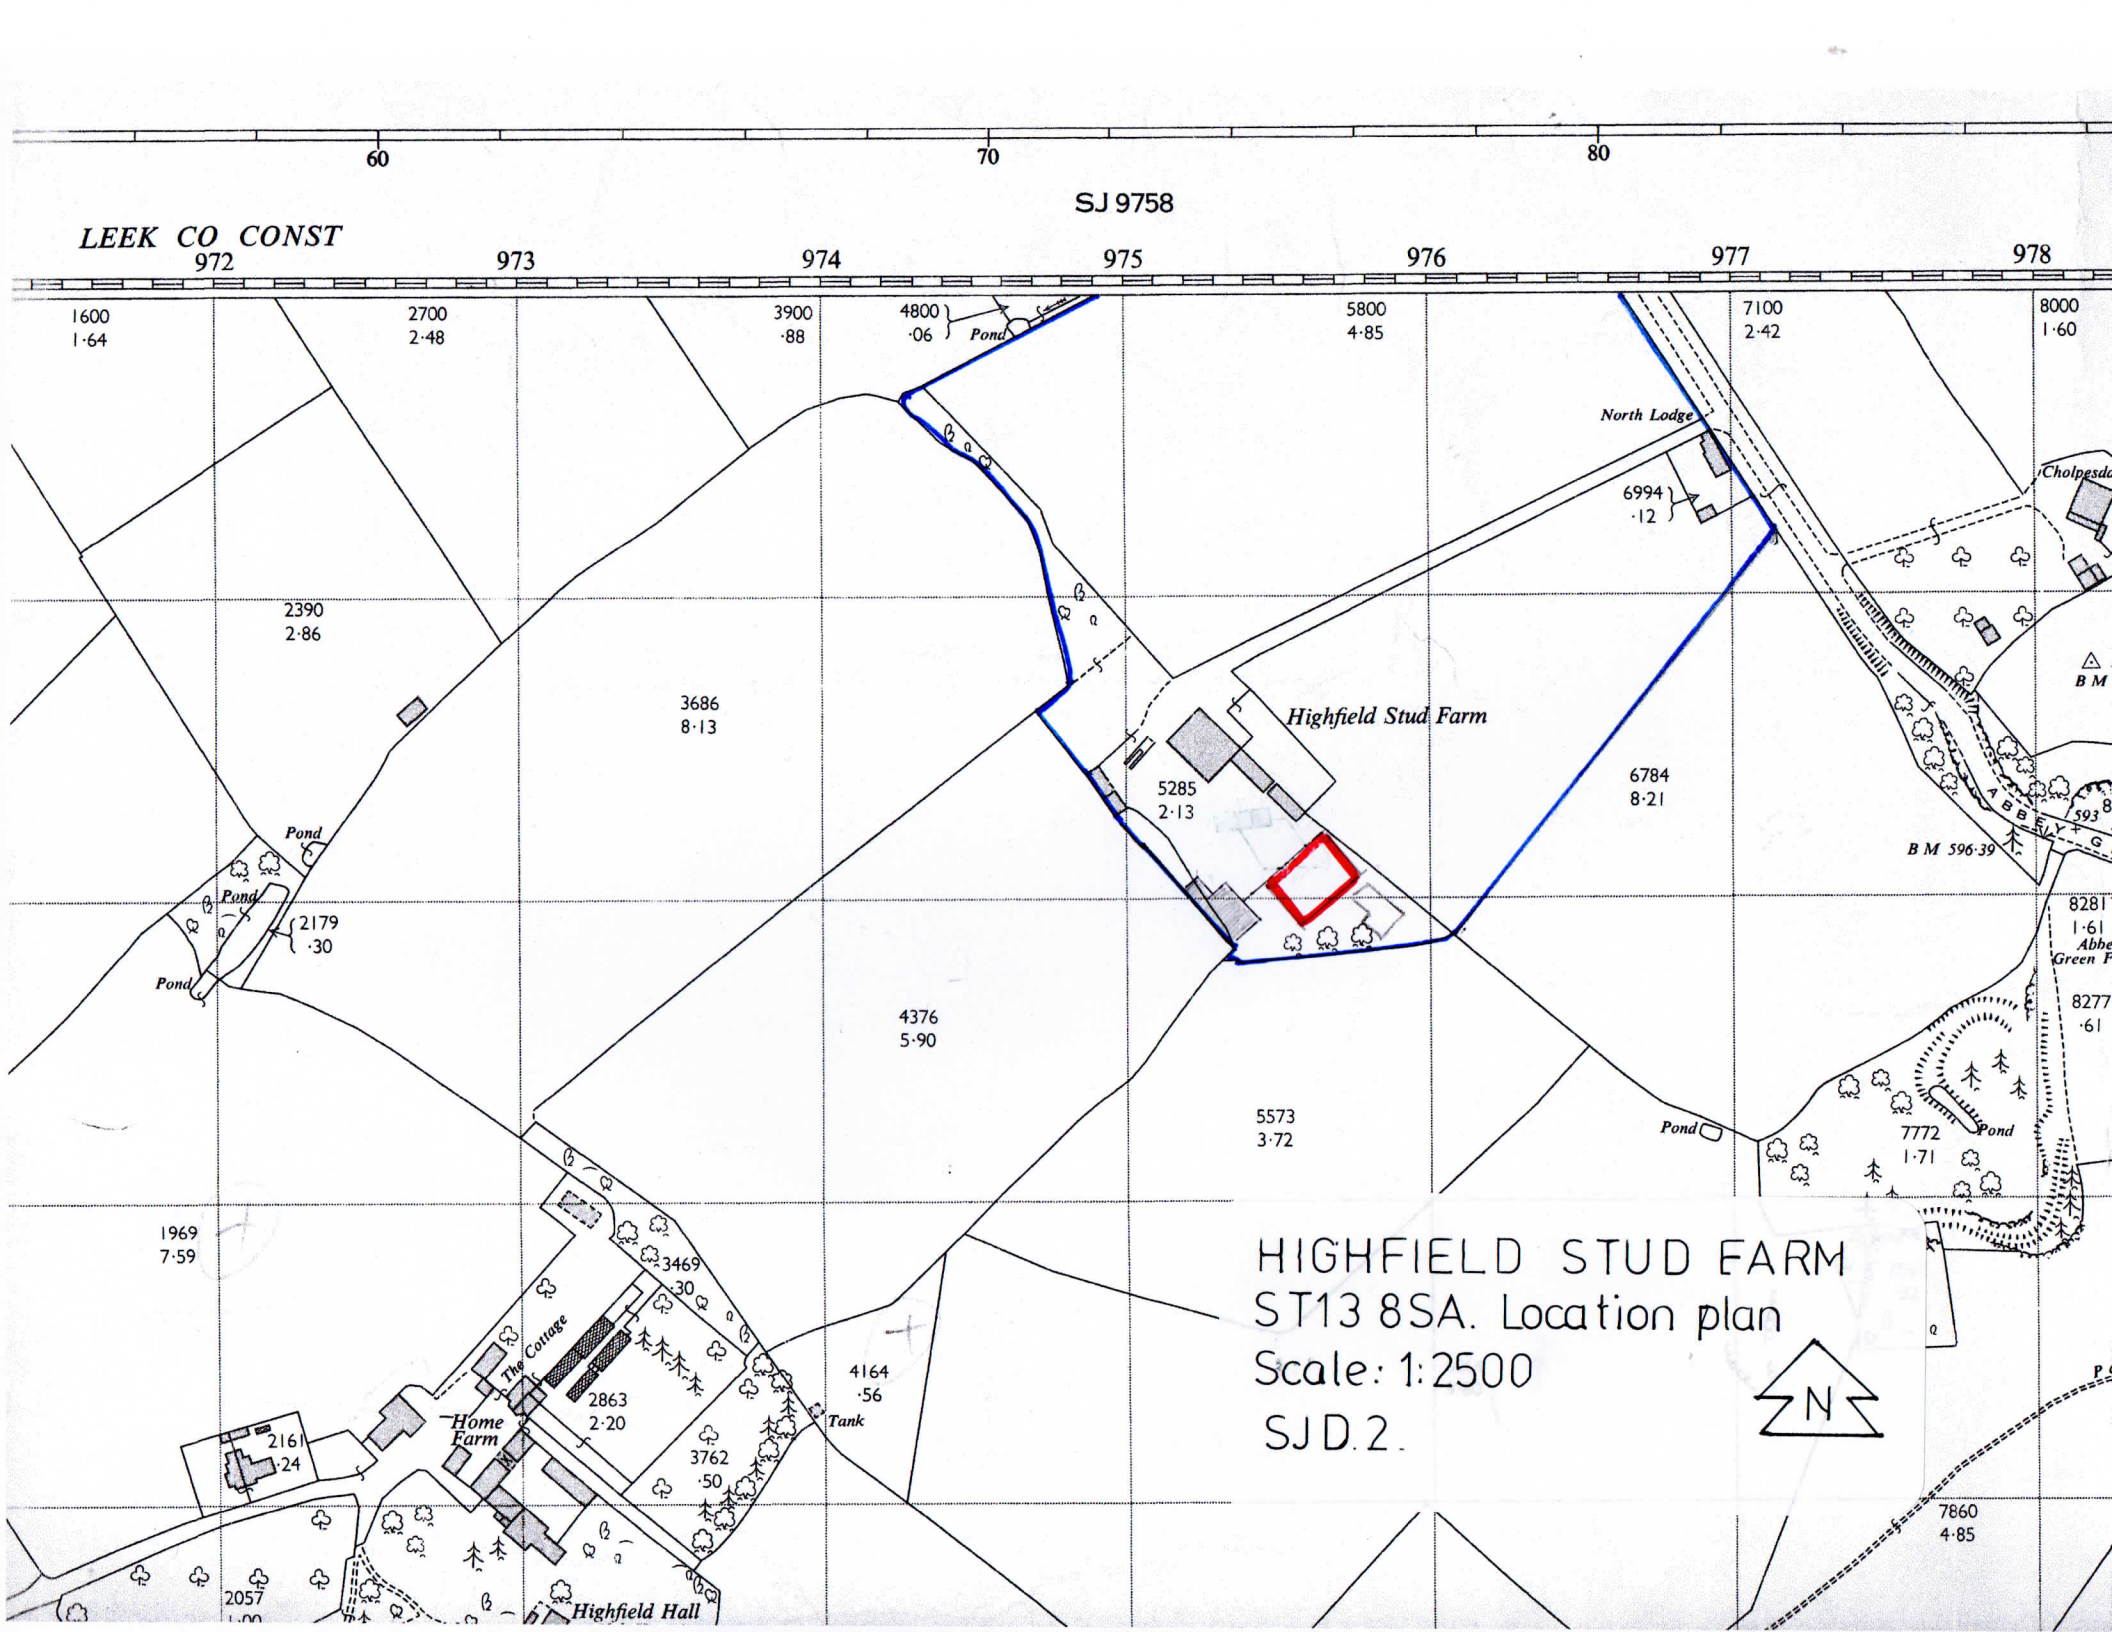


HIGHFIELD STUD FARM
ST13 8SA. Location plan
Scale: 1:2500
SJD.2.

N