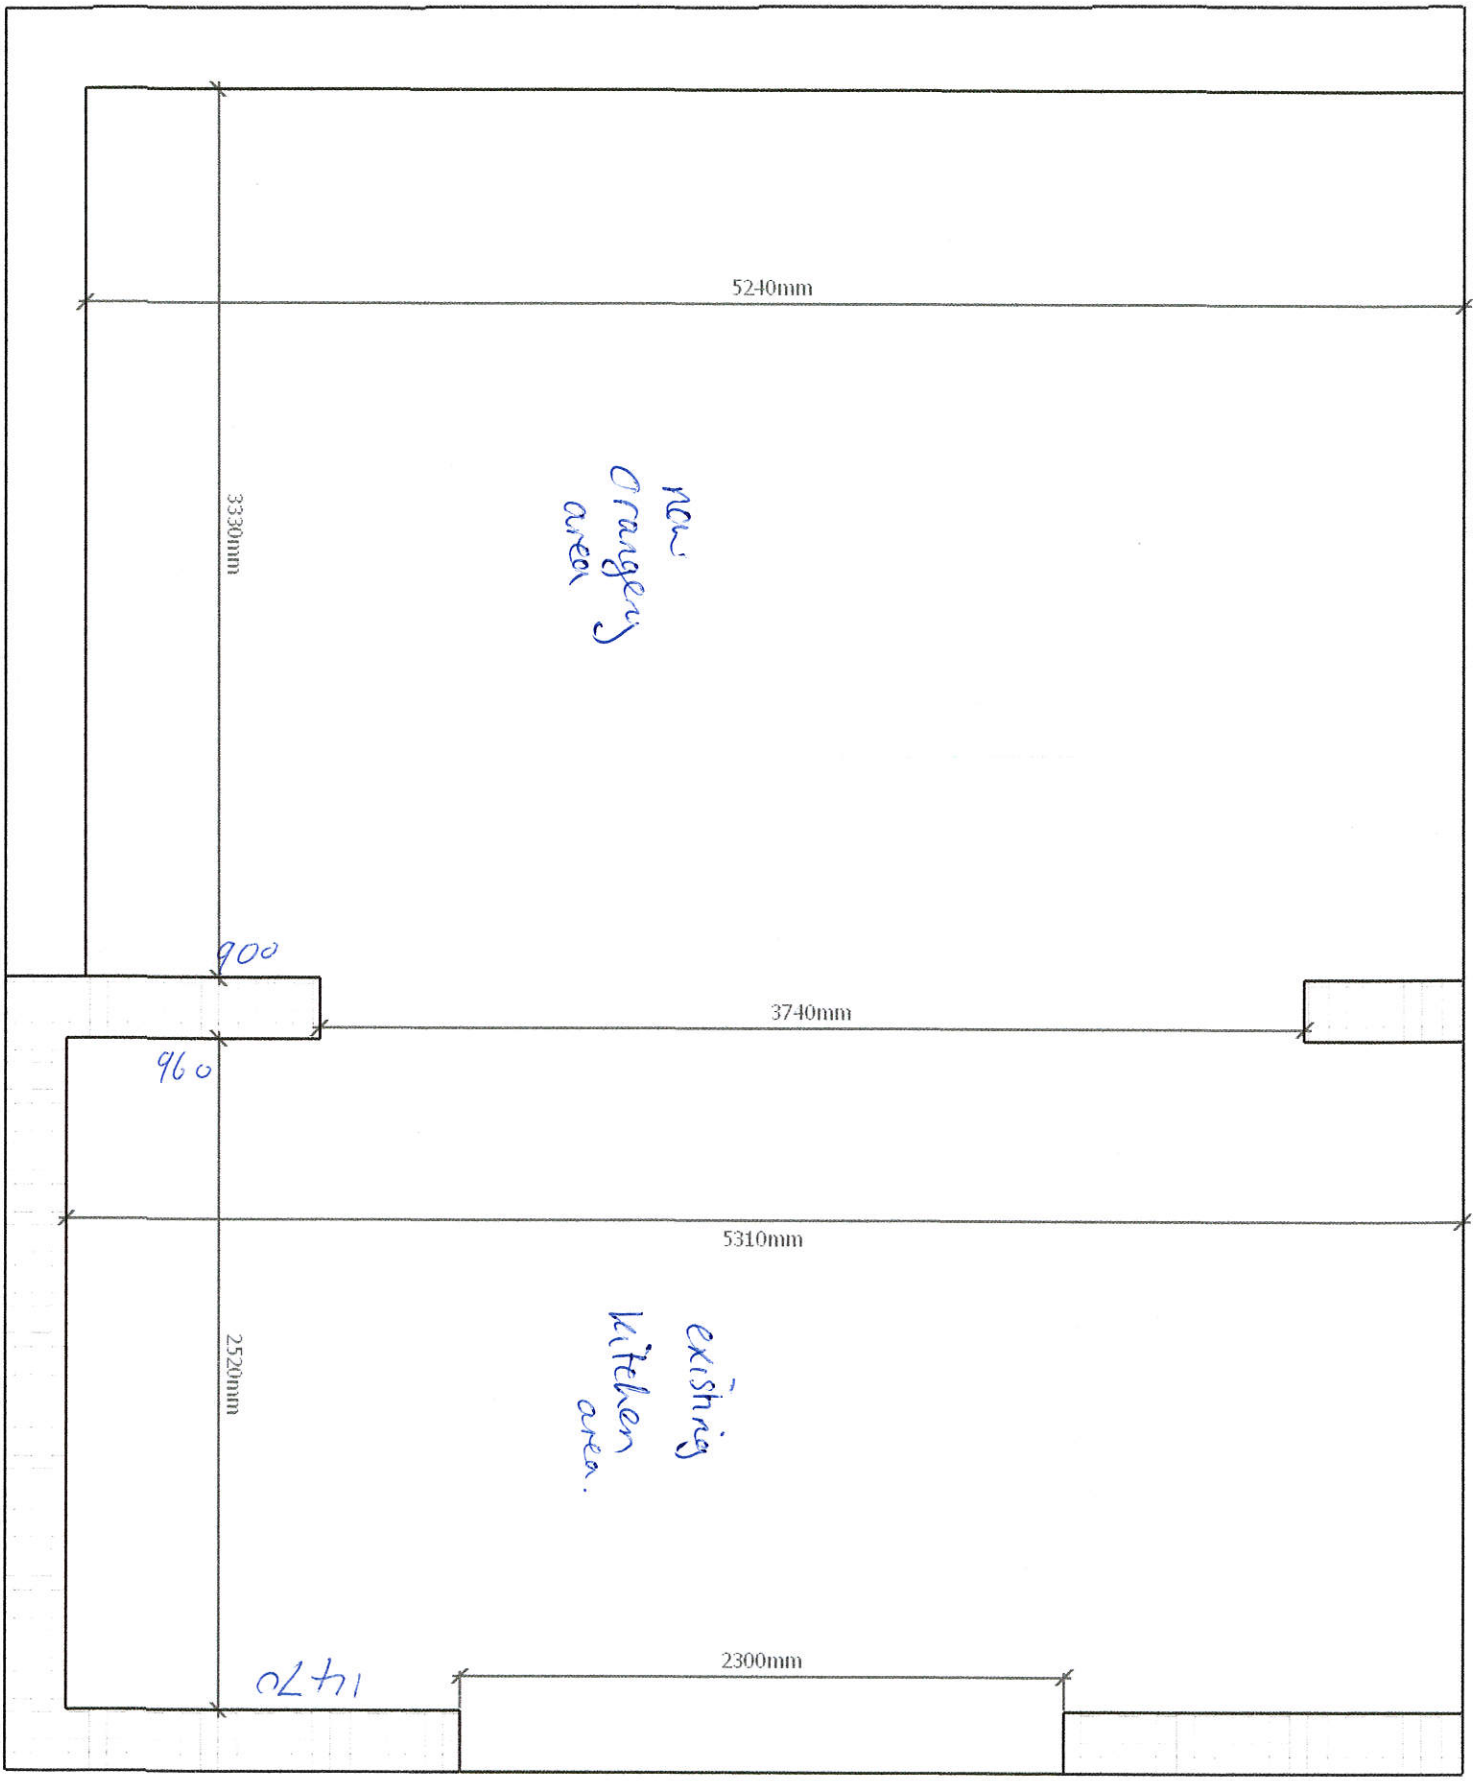
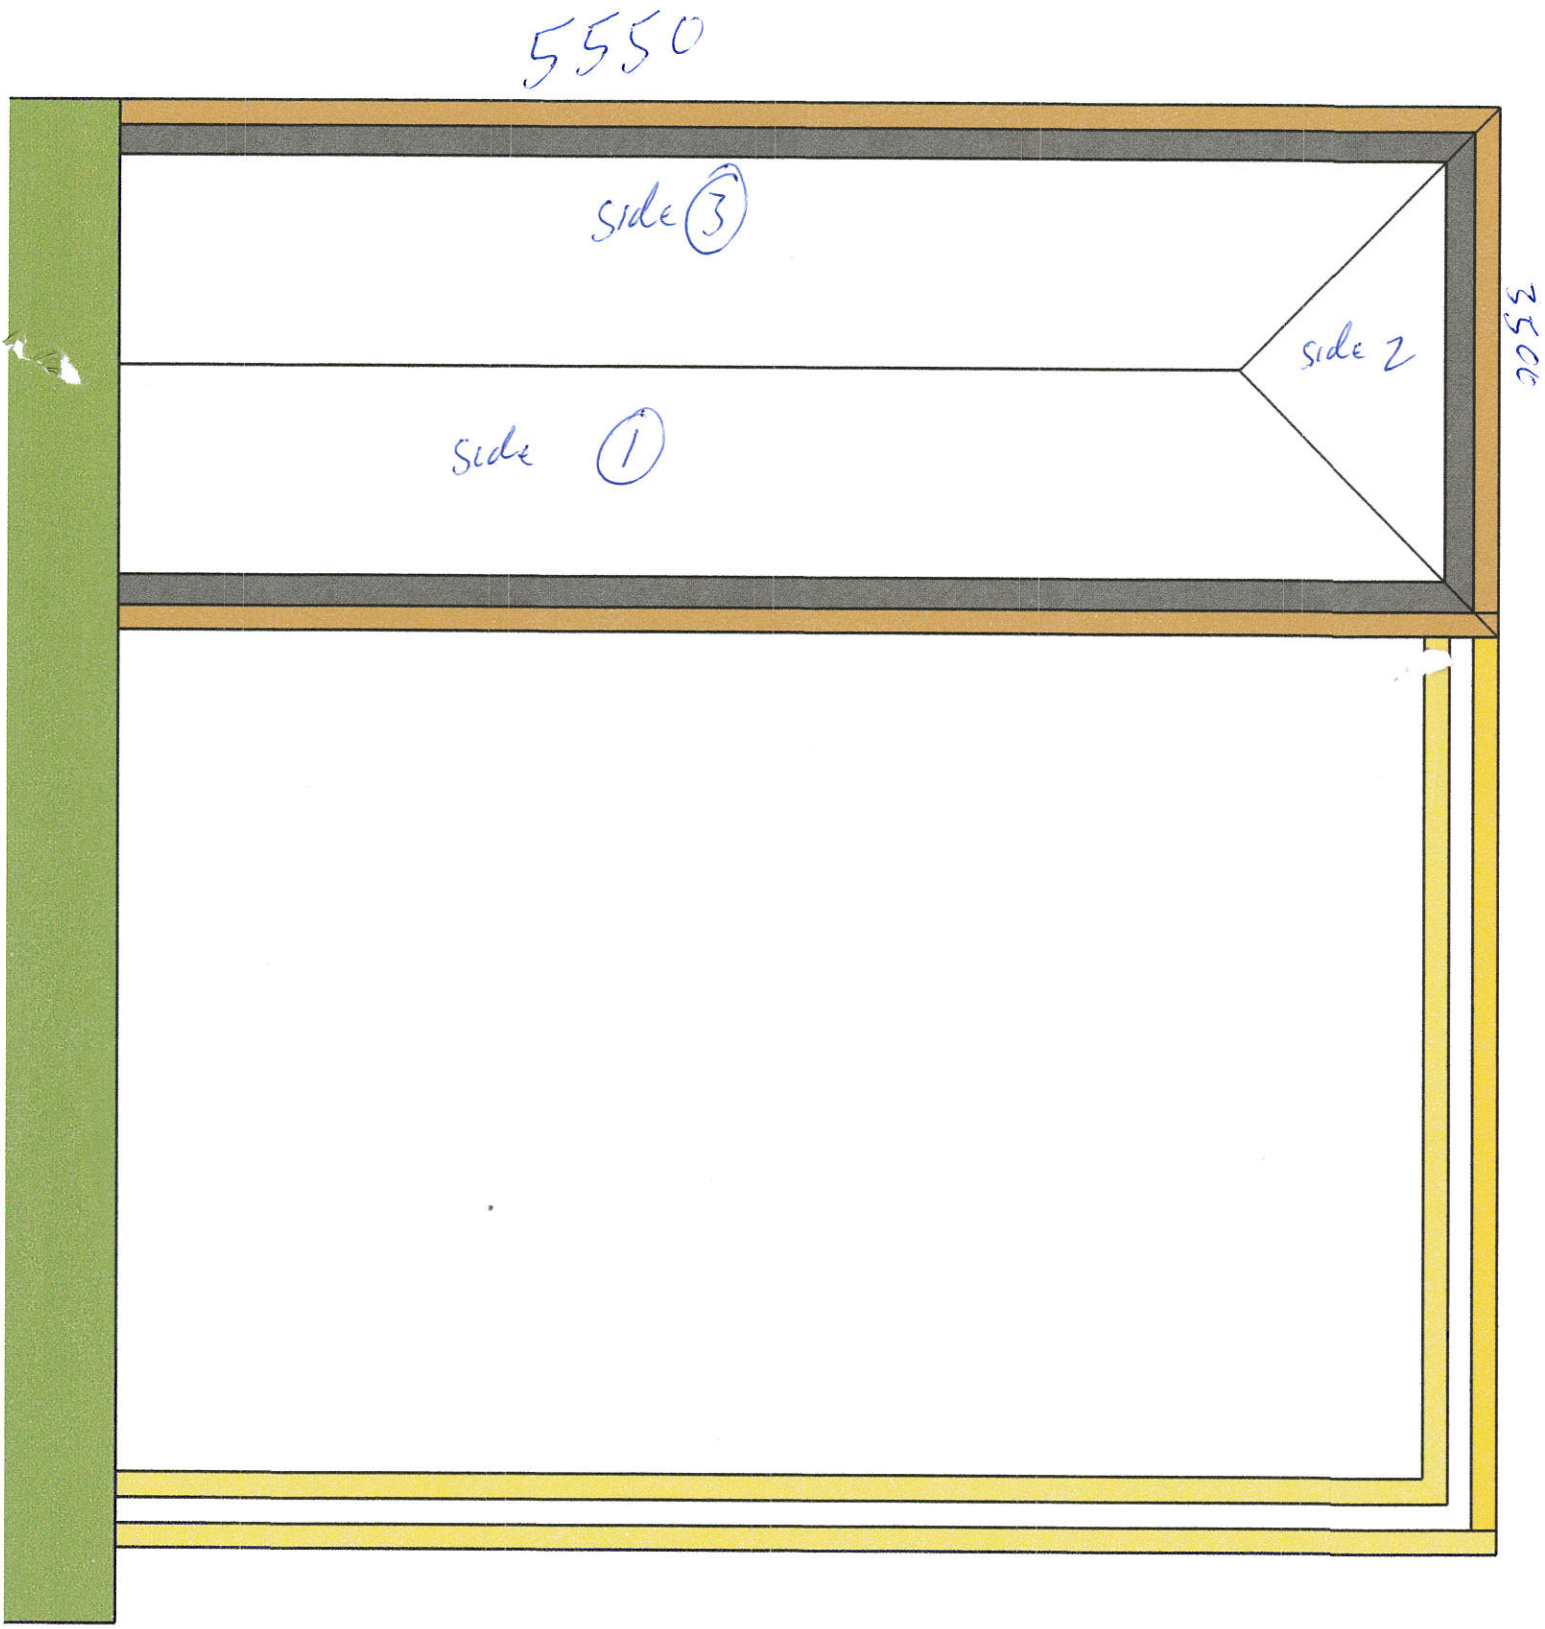

5240mm
3330mm
New
Orangery
area
900
3740mm
960
5310mm
2520mm
existing
kitchen
area.
1470
2300mm


5550
side (3)
side 2
side (1)
3550