
10/00037. FUL 04 FEB 2010 - SMD

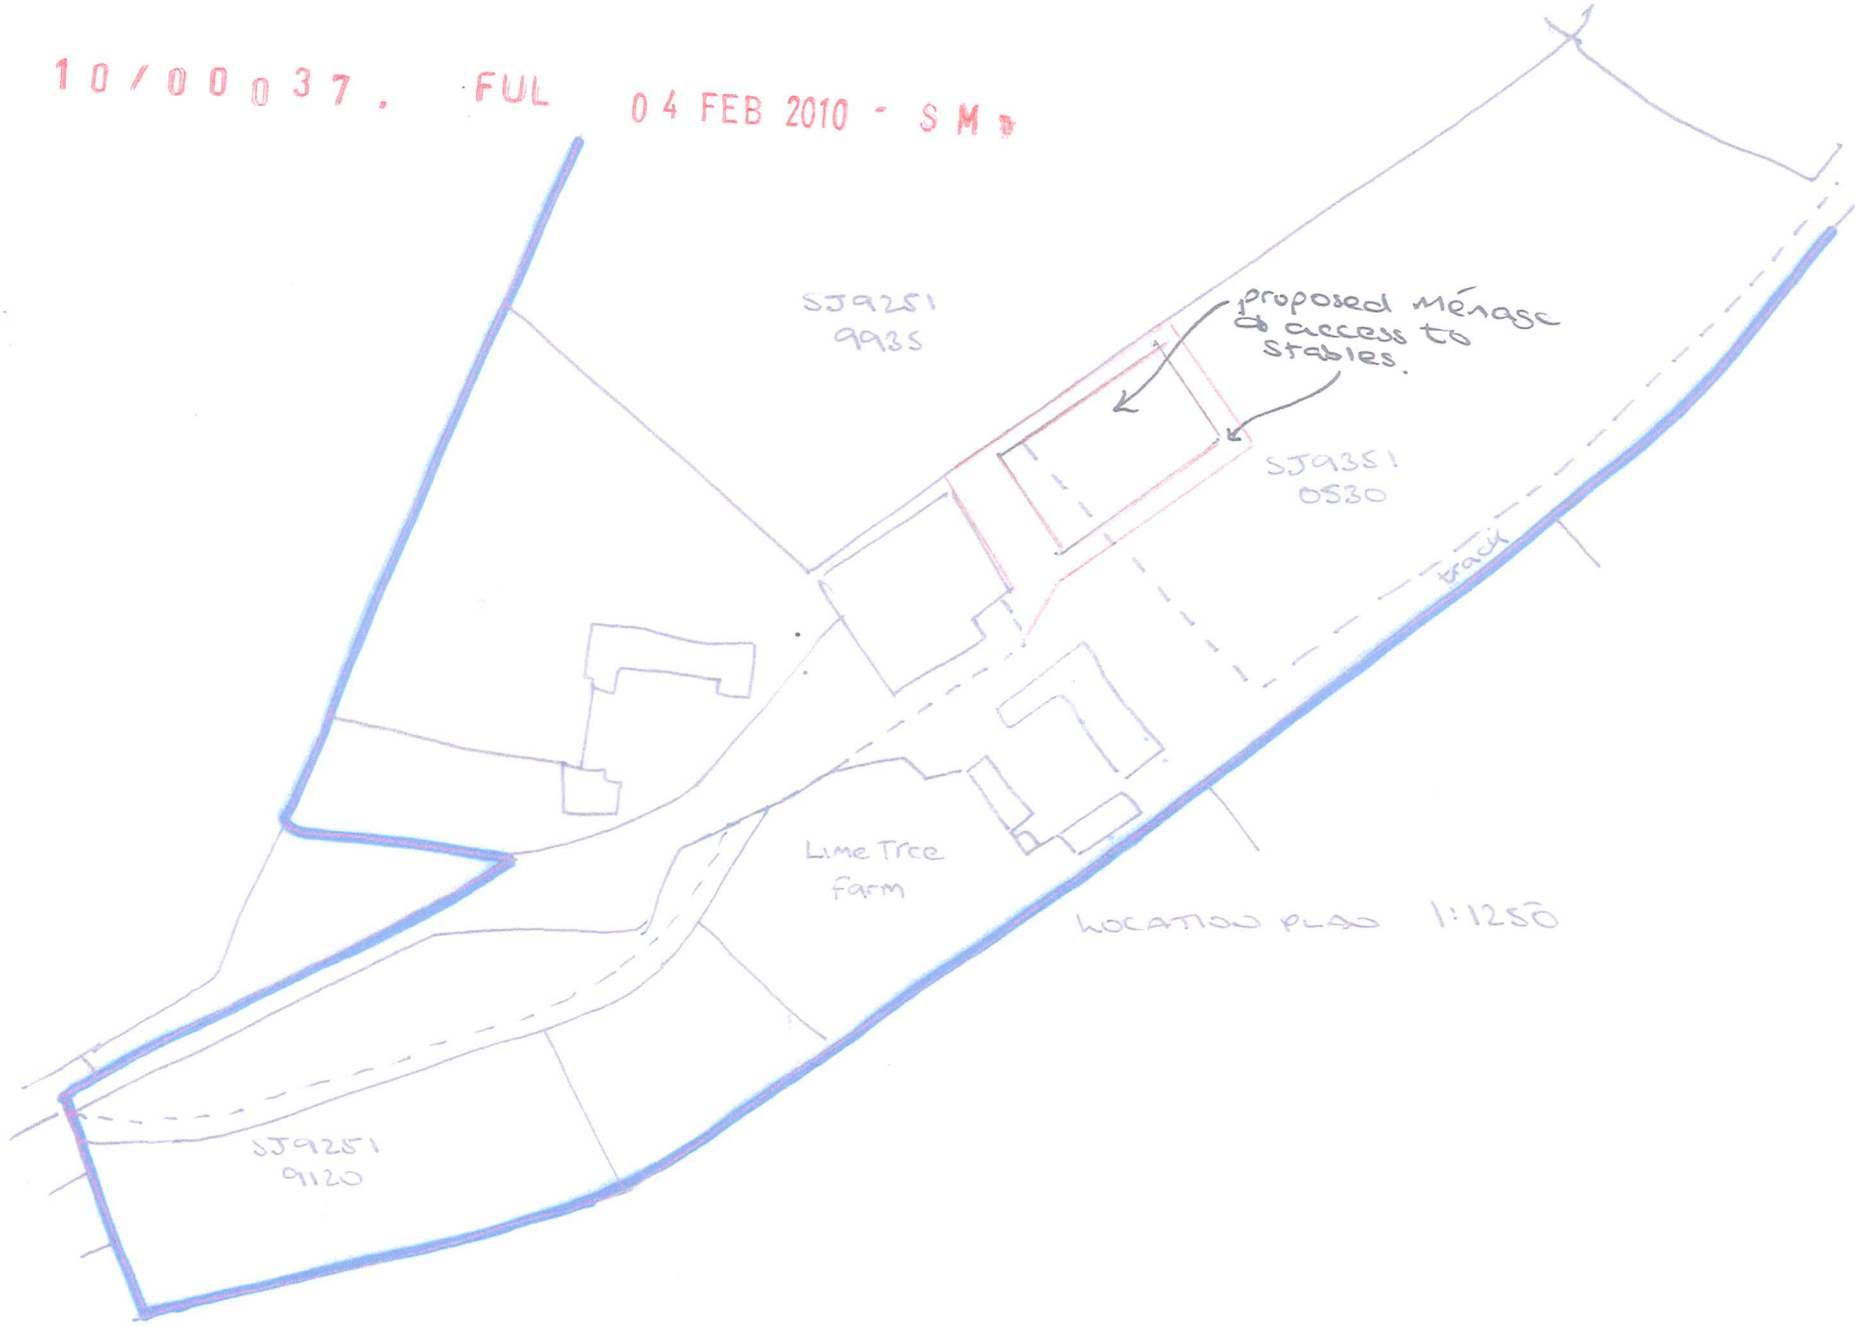

LOCATION PLAN 1:1250