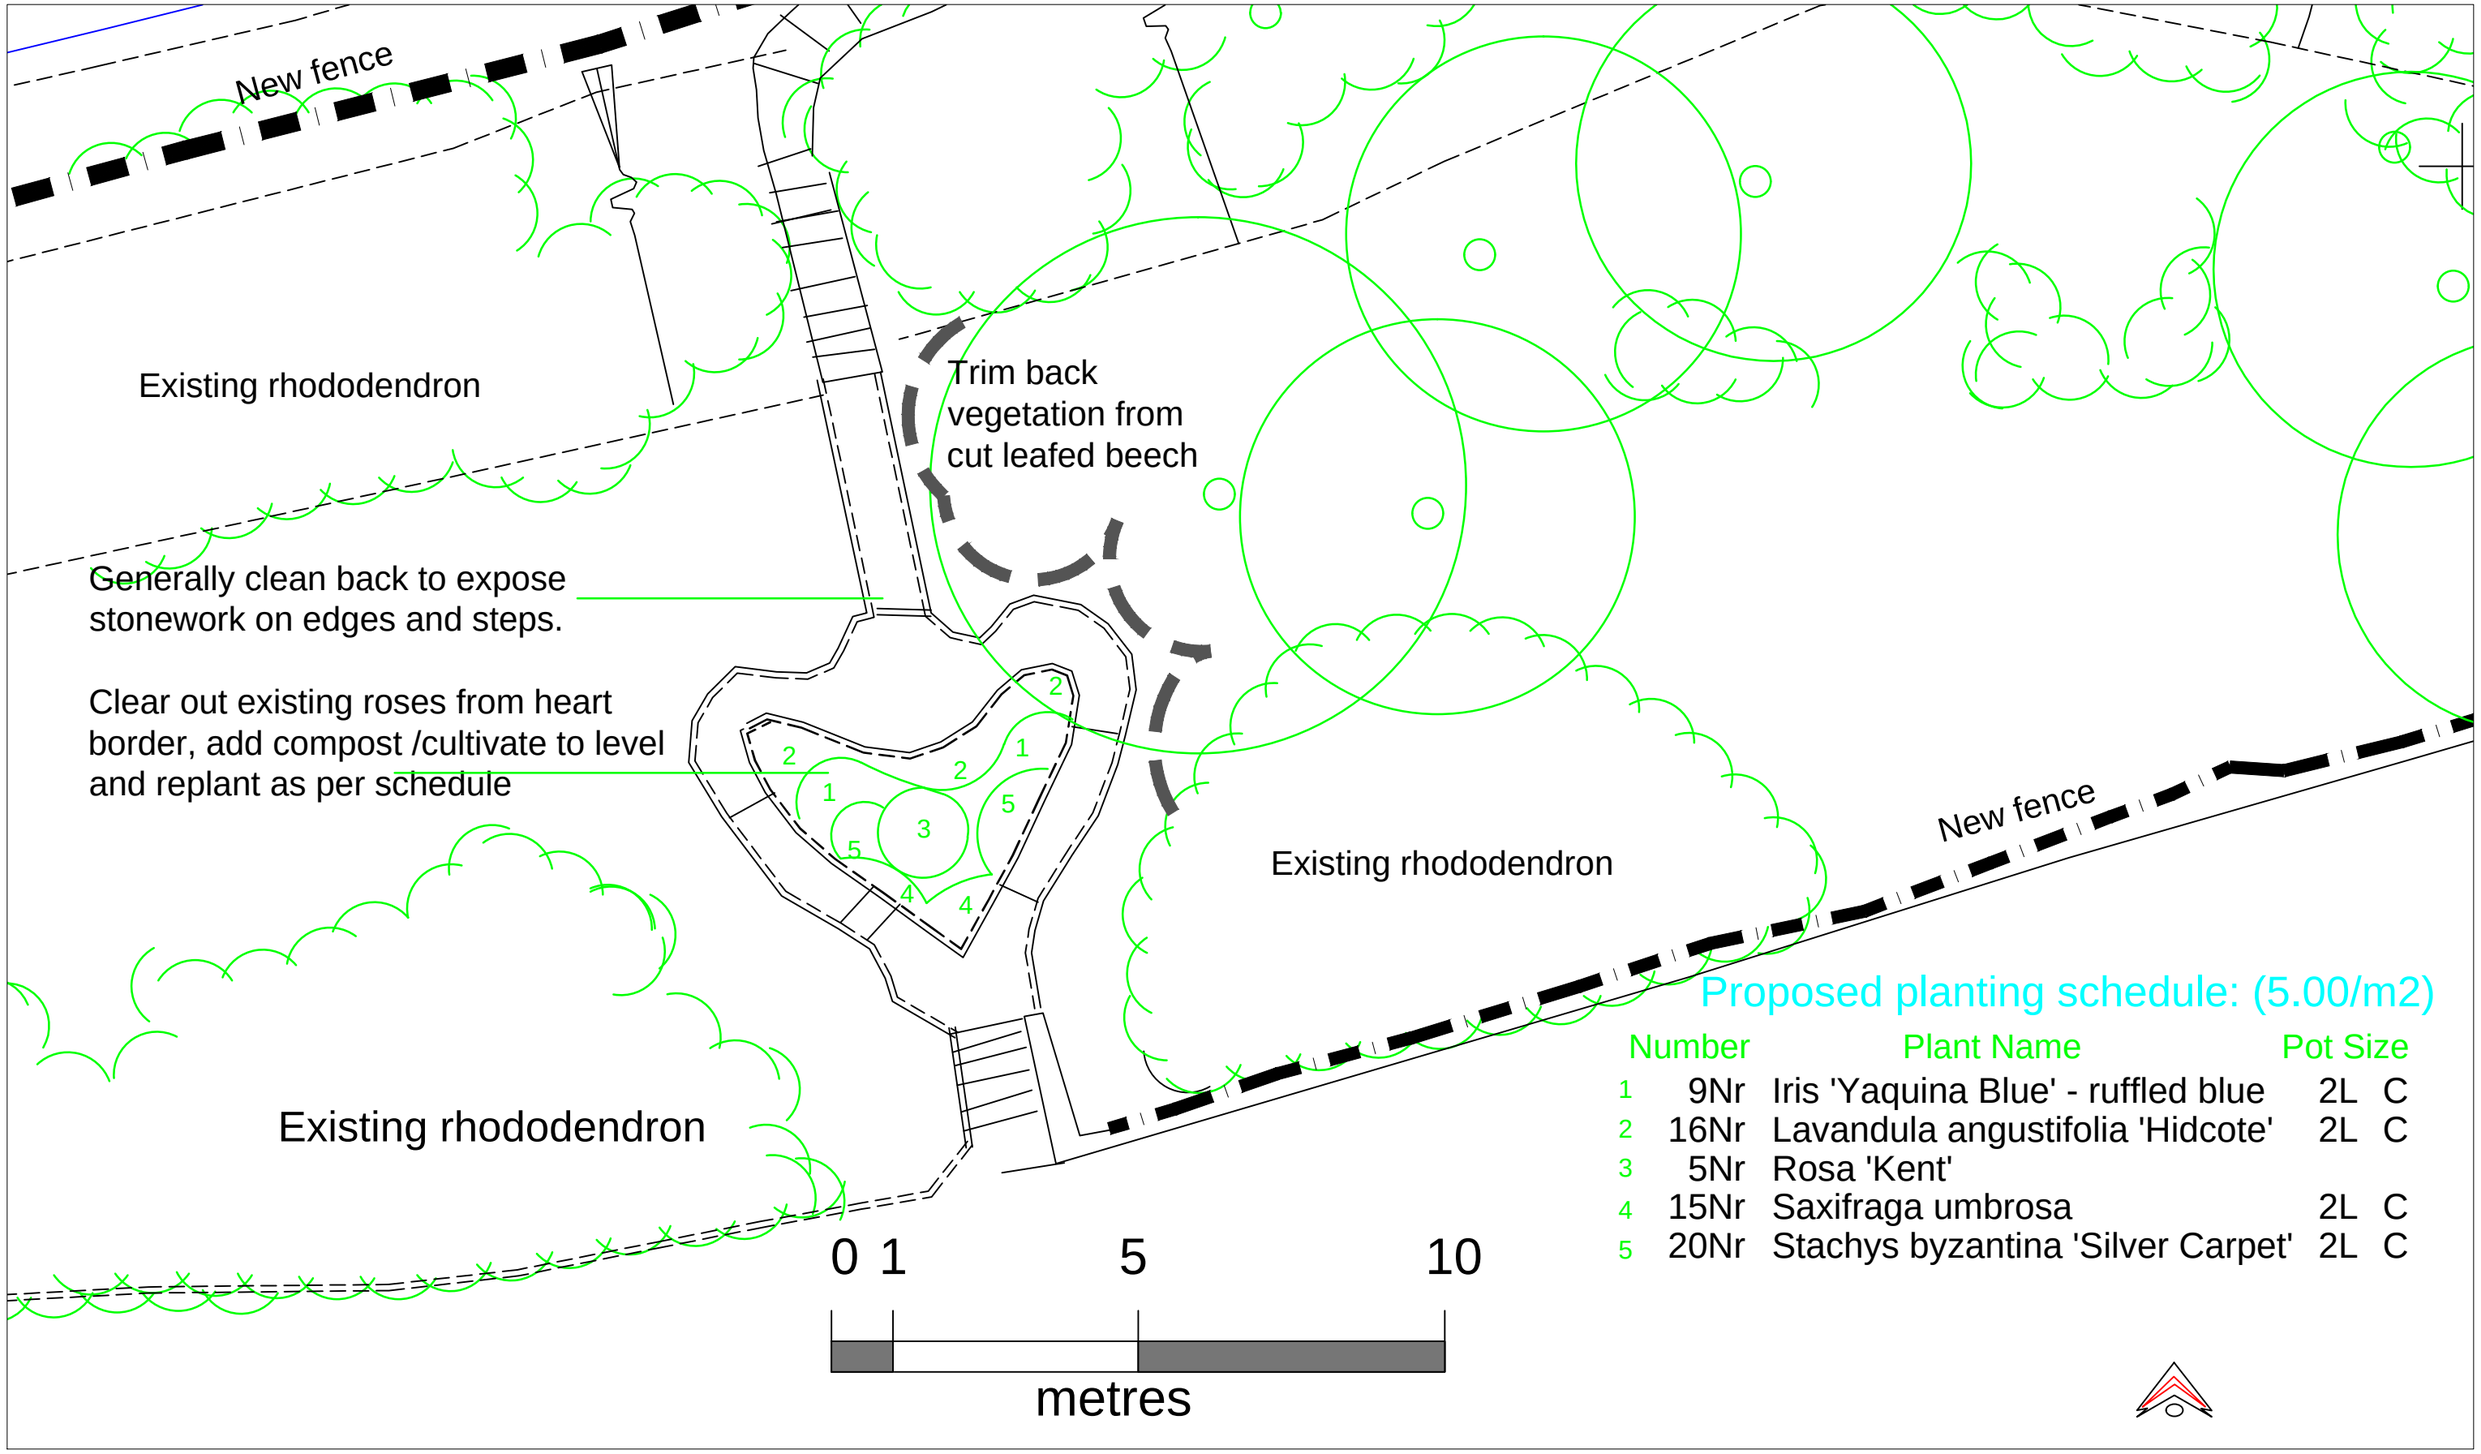


Proposed planting schedule: (5.00/m2)

Number		Plant Name	Pot Size	
1	9Nr	Iris 'Yaquina Blue' - ruffled blue	2L	C
2	16Nr	Lavandula angustifolia 'Hidcote'	2L	C
3	5Nr	Rosa 'Kent'		
4	15Nr	Saxifraga umbrosa	2L	C
5	20Nr	Stachys byzantina 'Silver Carpet'	2L	C

ALTON TOWERS - Fencing planting AT-418-16-03 Heart Border 1:100@A3 January 2016 SA