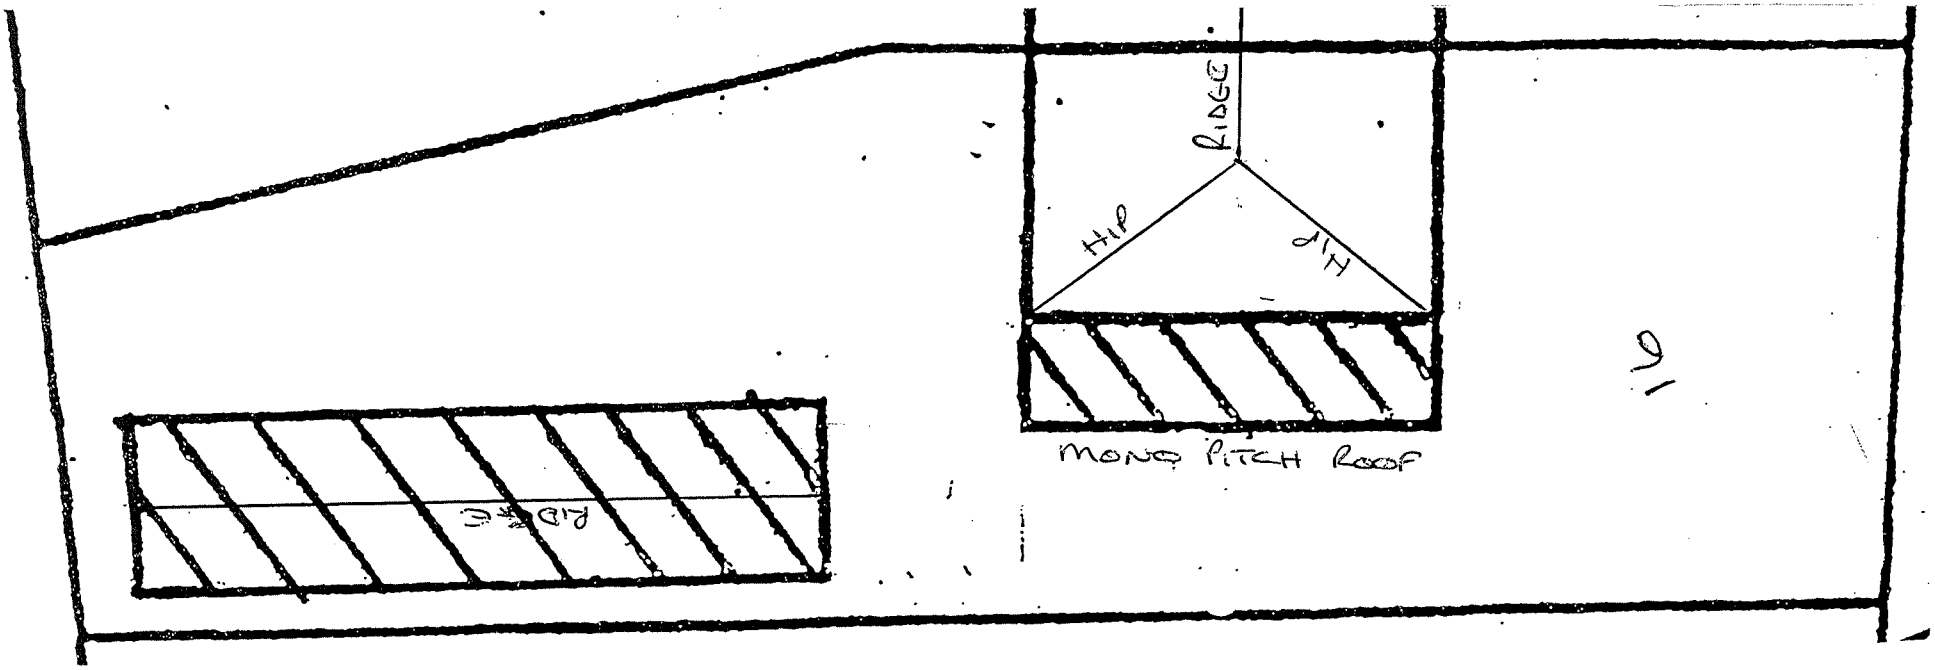


ROOF PLAN. SCALE 1:100