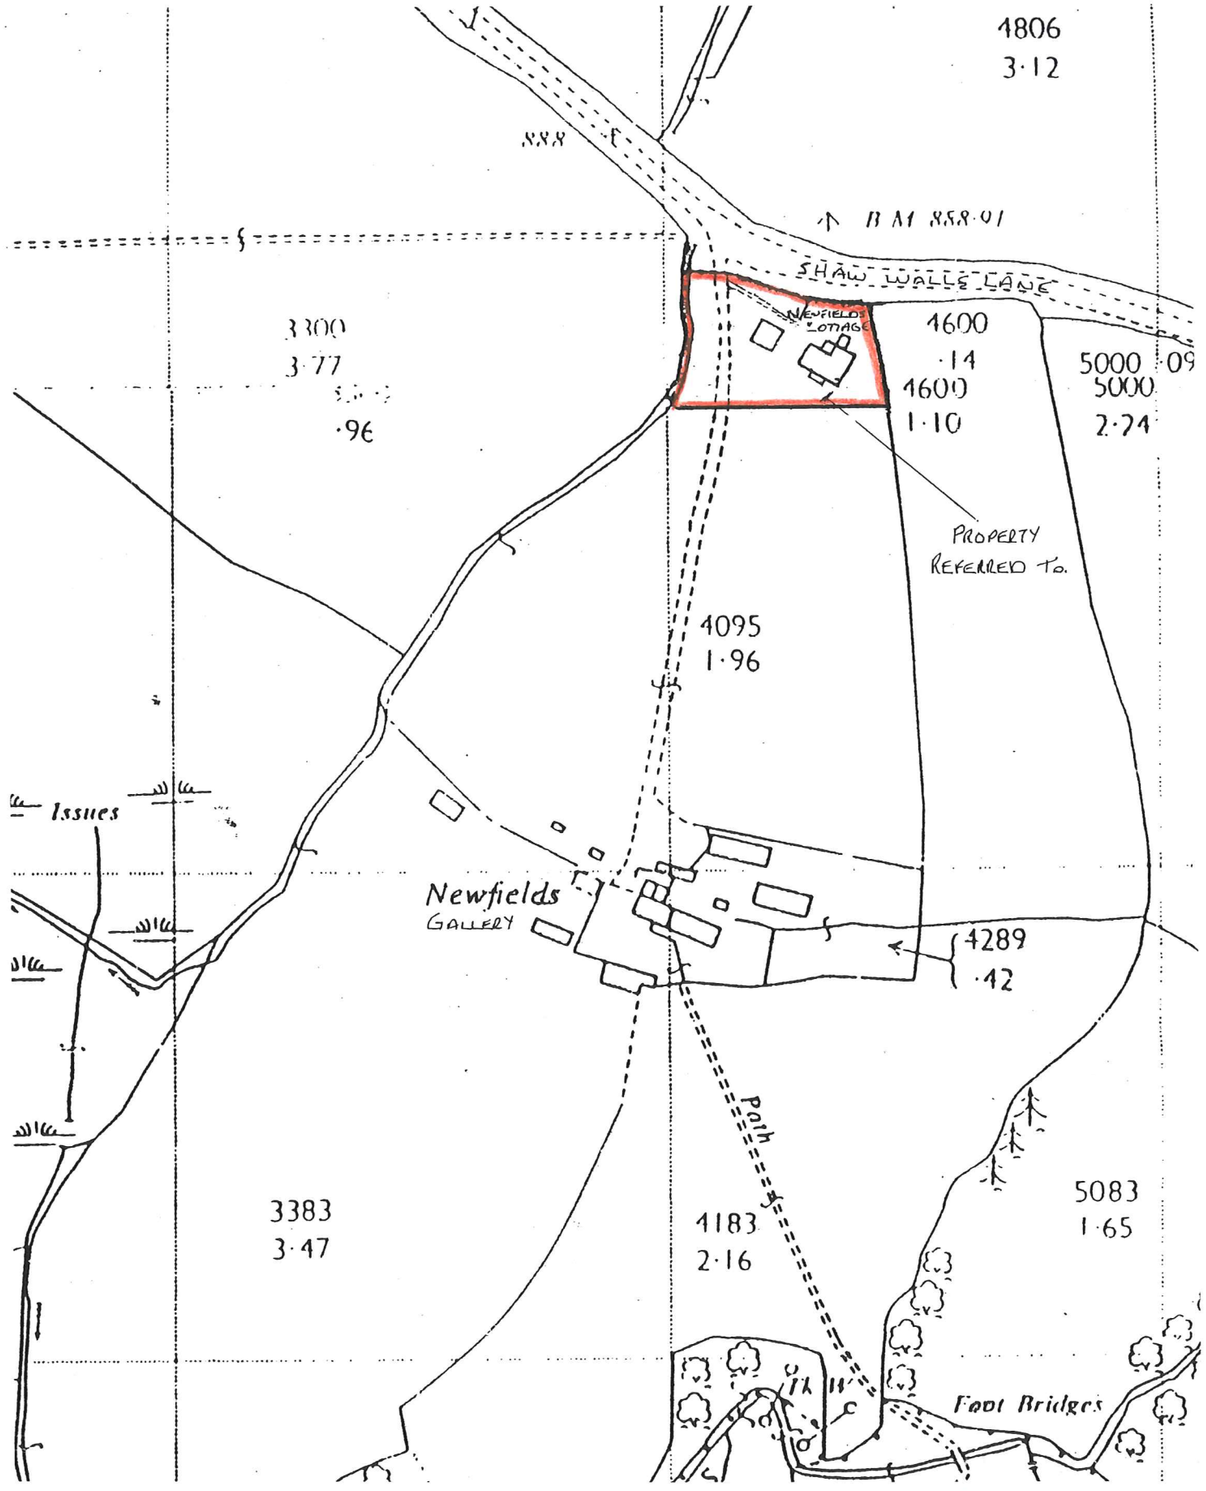

09/00788/ 15 JUL 2009 - SM

Location Plan
1:1250

North.

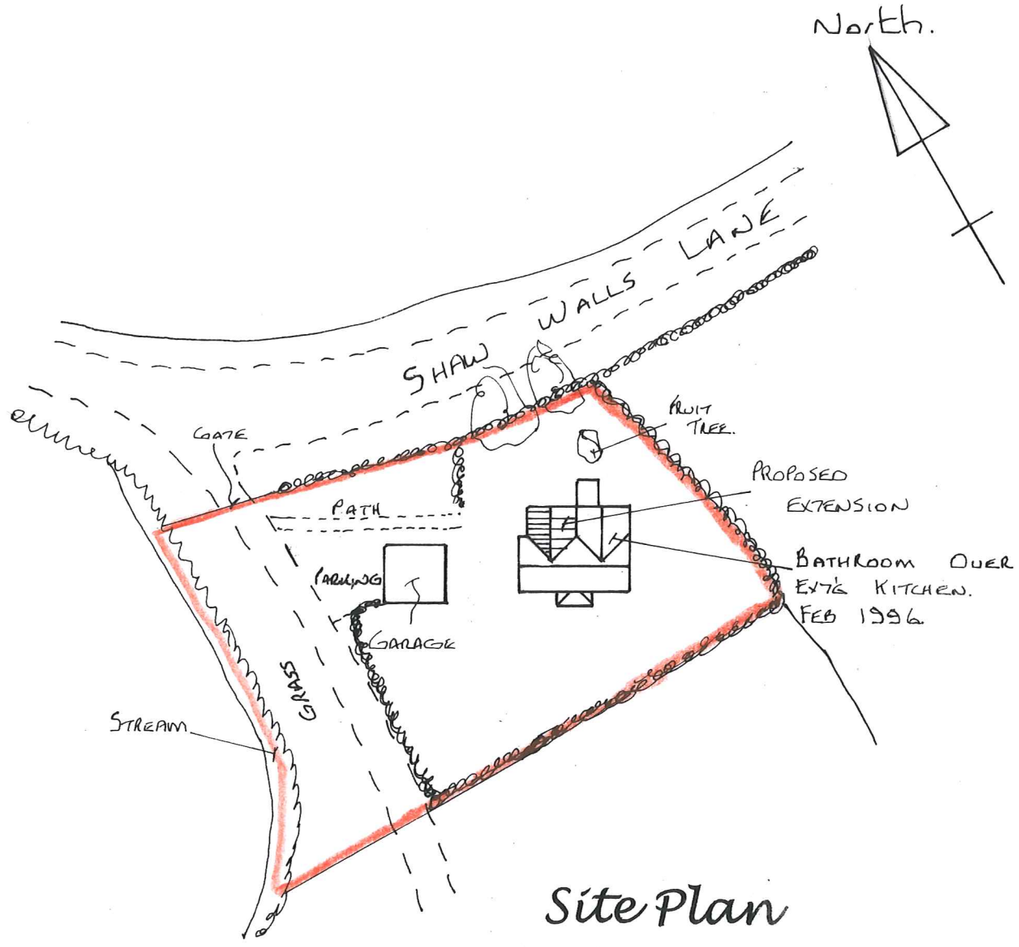

Site Plan
1:500