

PROPOSALS 66 WESTWOOD PARK AVENUE LEEK SCALE 1:100

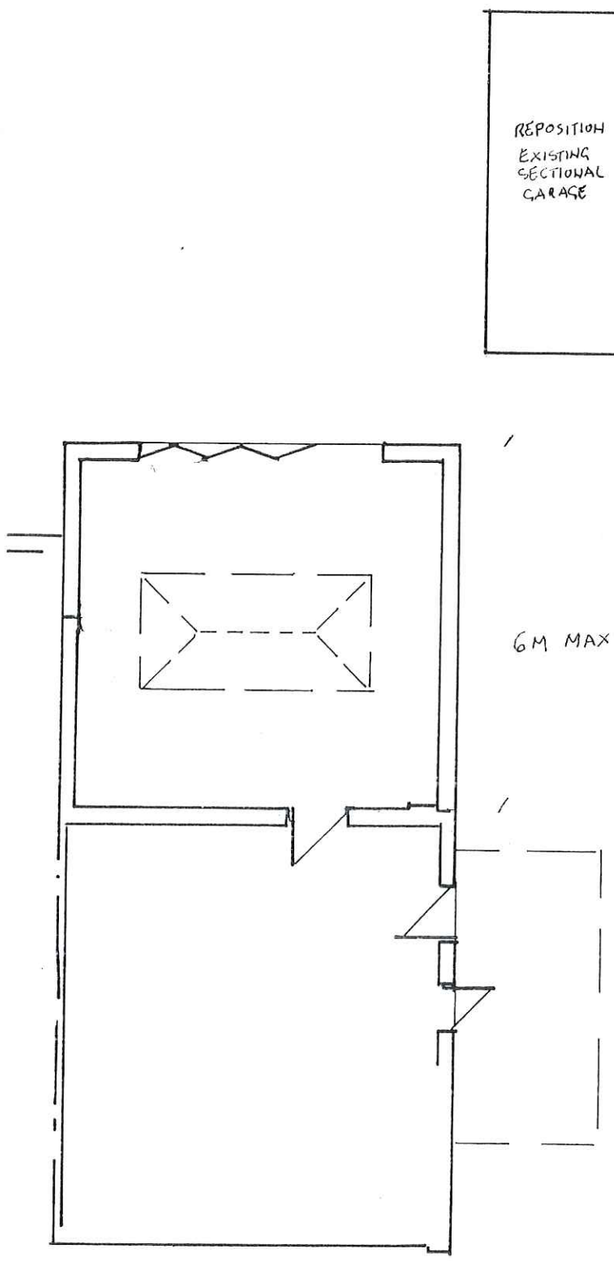

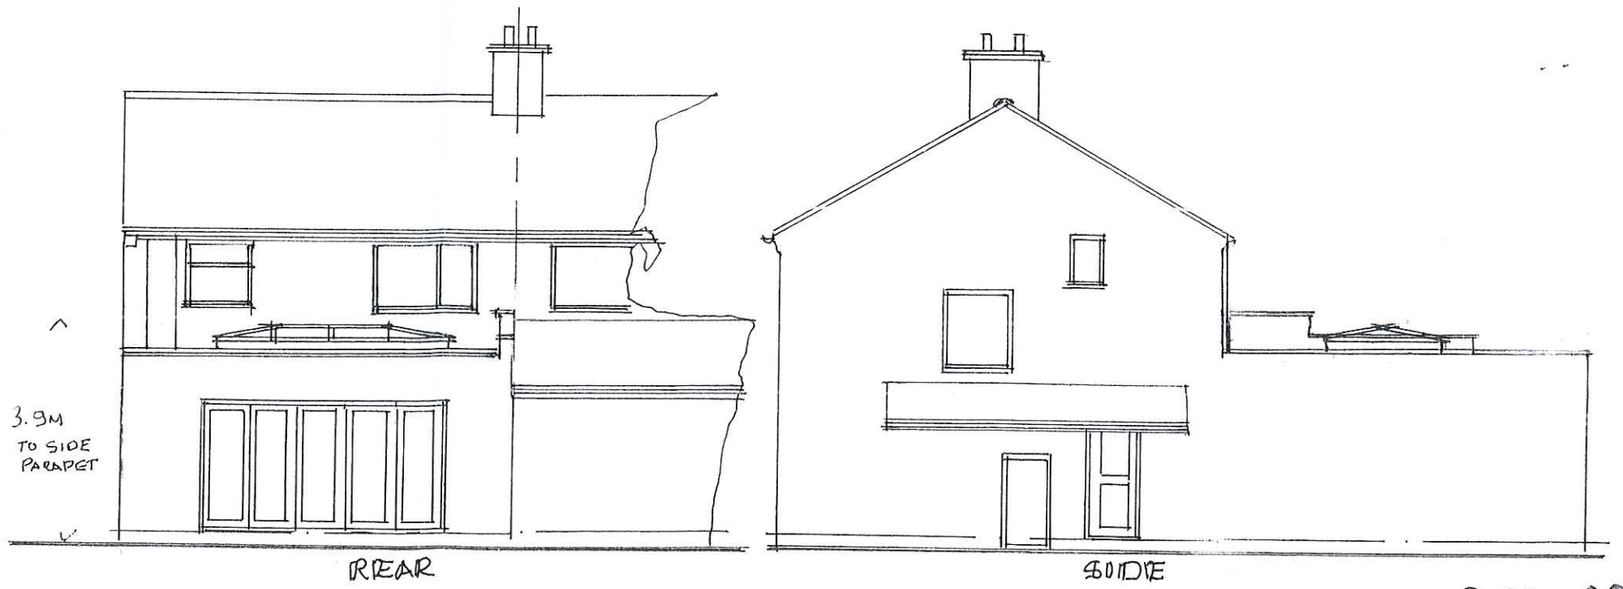

DRG 002.