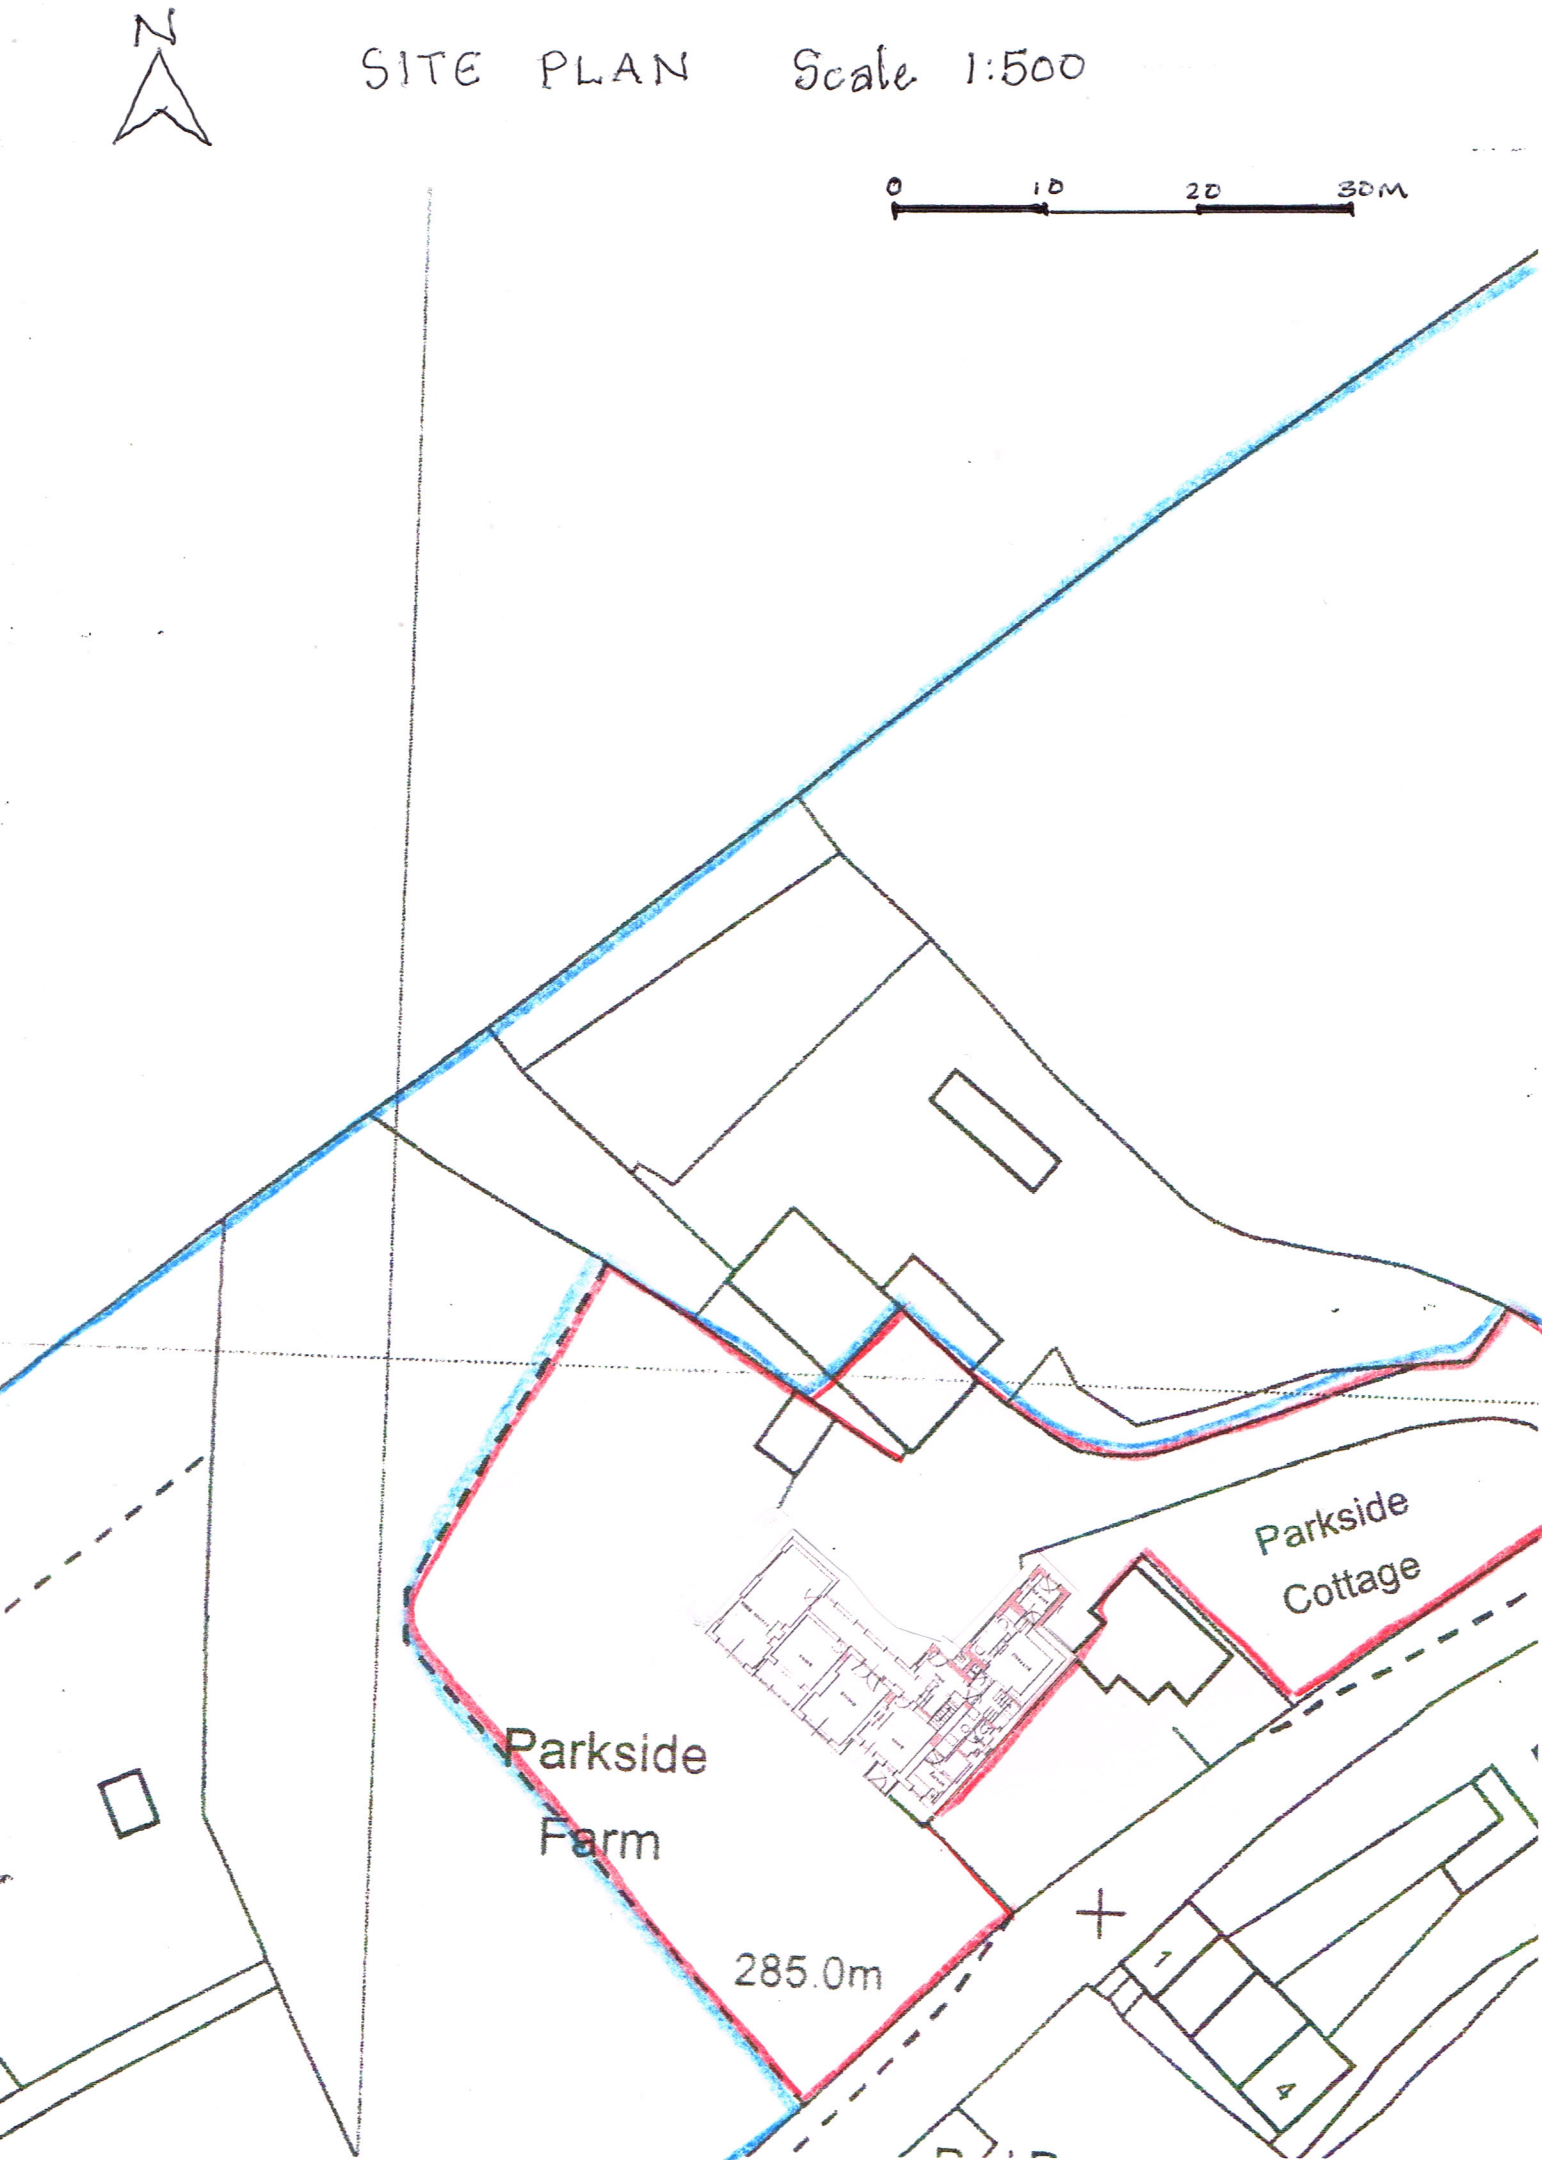

N
SITE PLAN Scale 1:500
0 10 20 30M
Parkside
Cottage
Parkside
Farm
285.0m