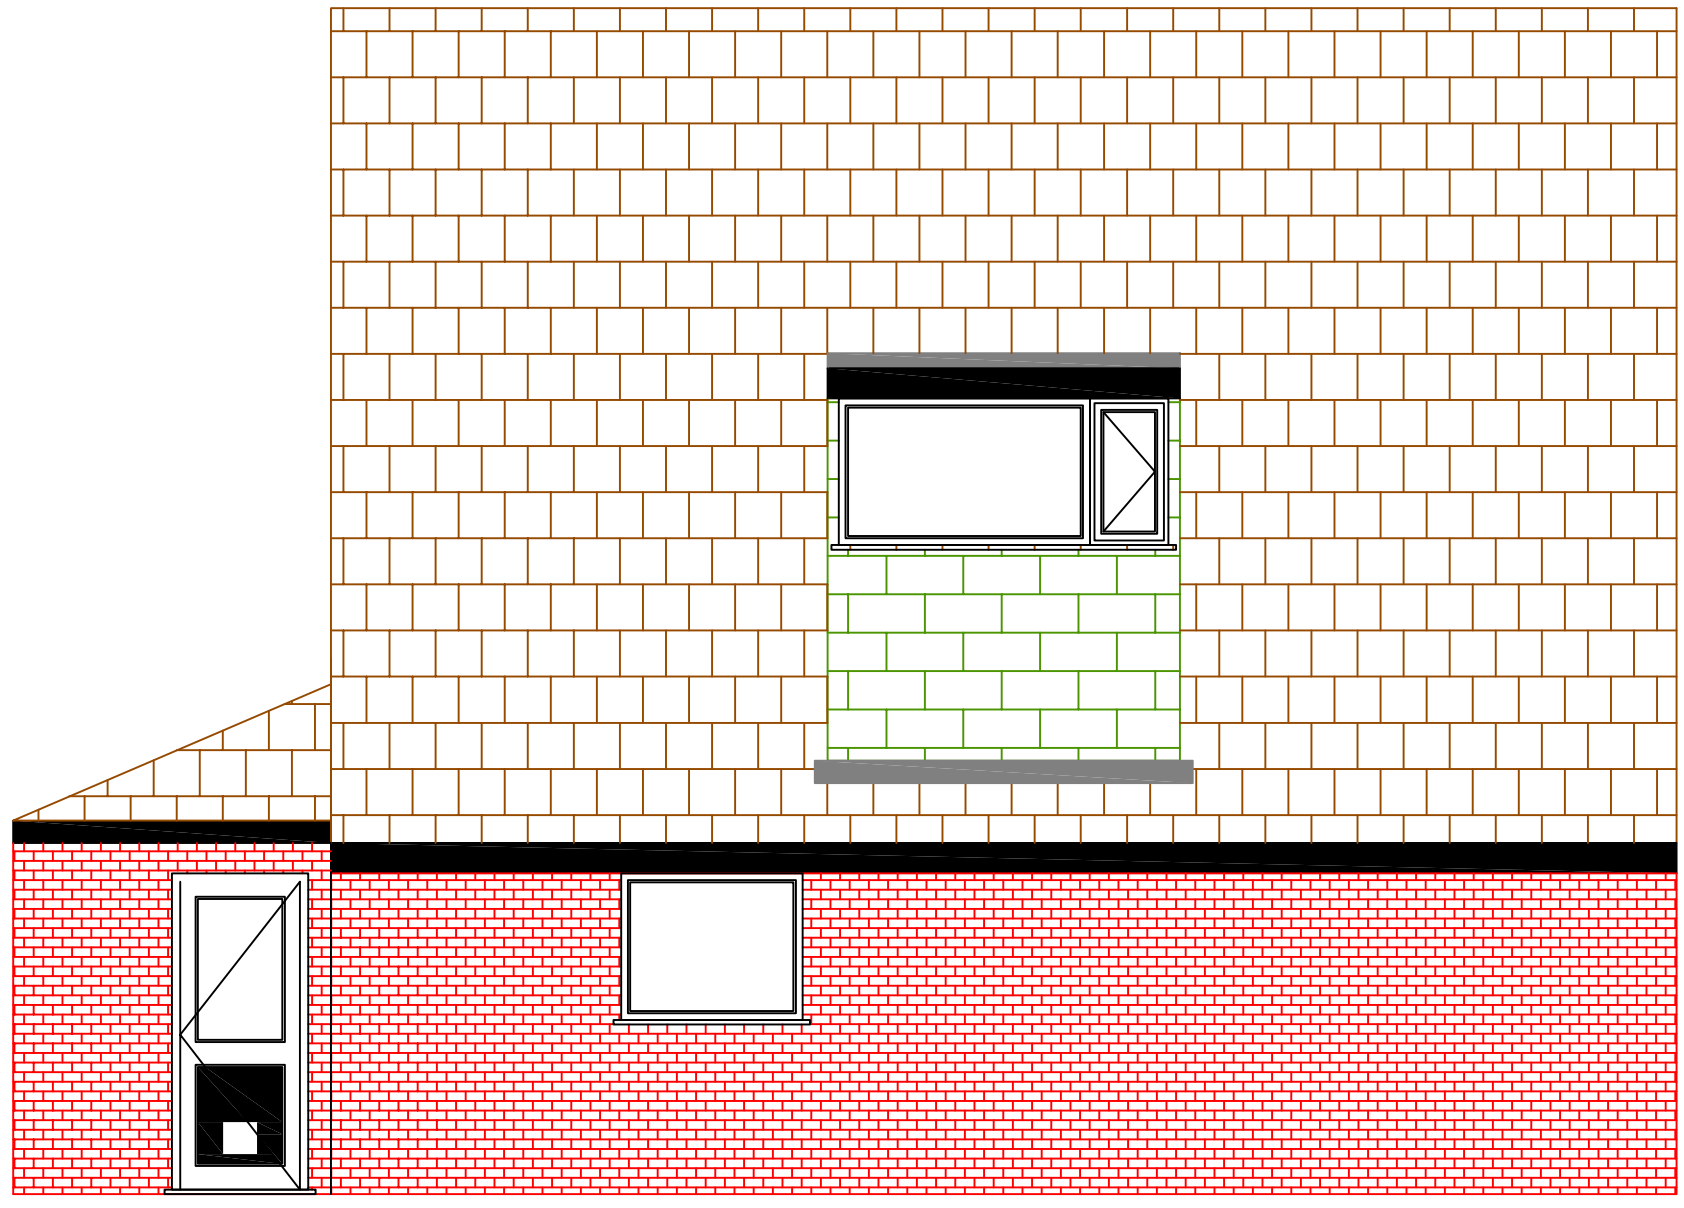


EXISTING LEFT

1:50
A3