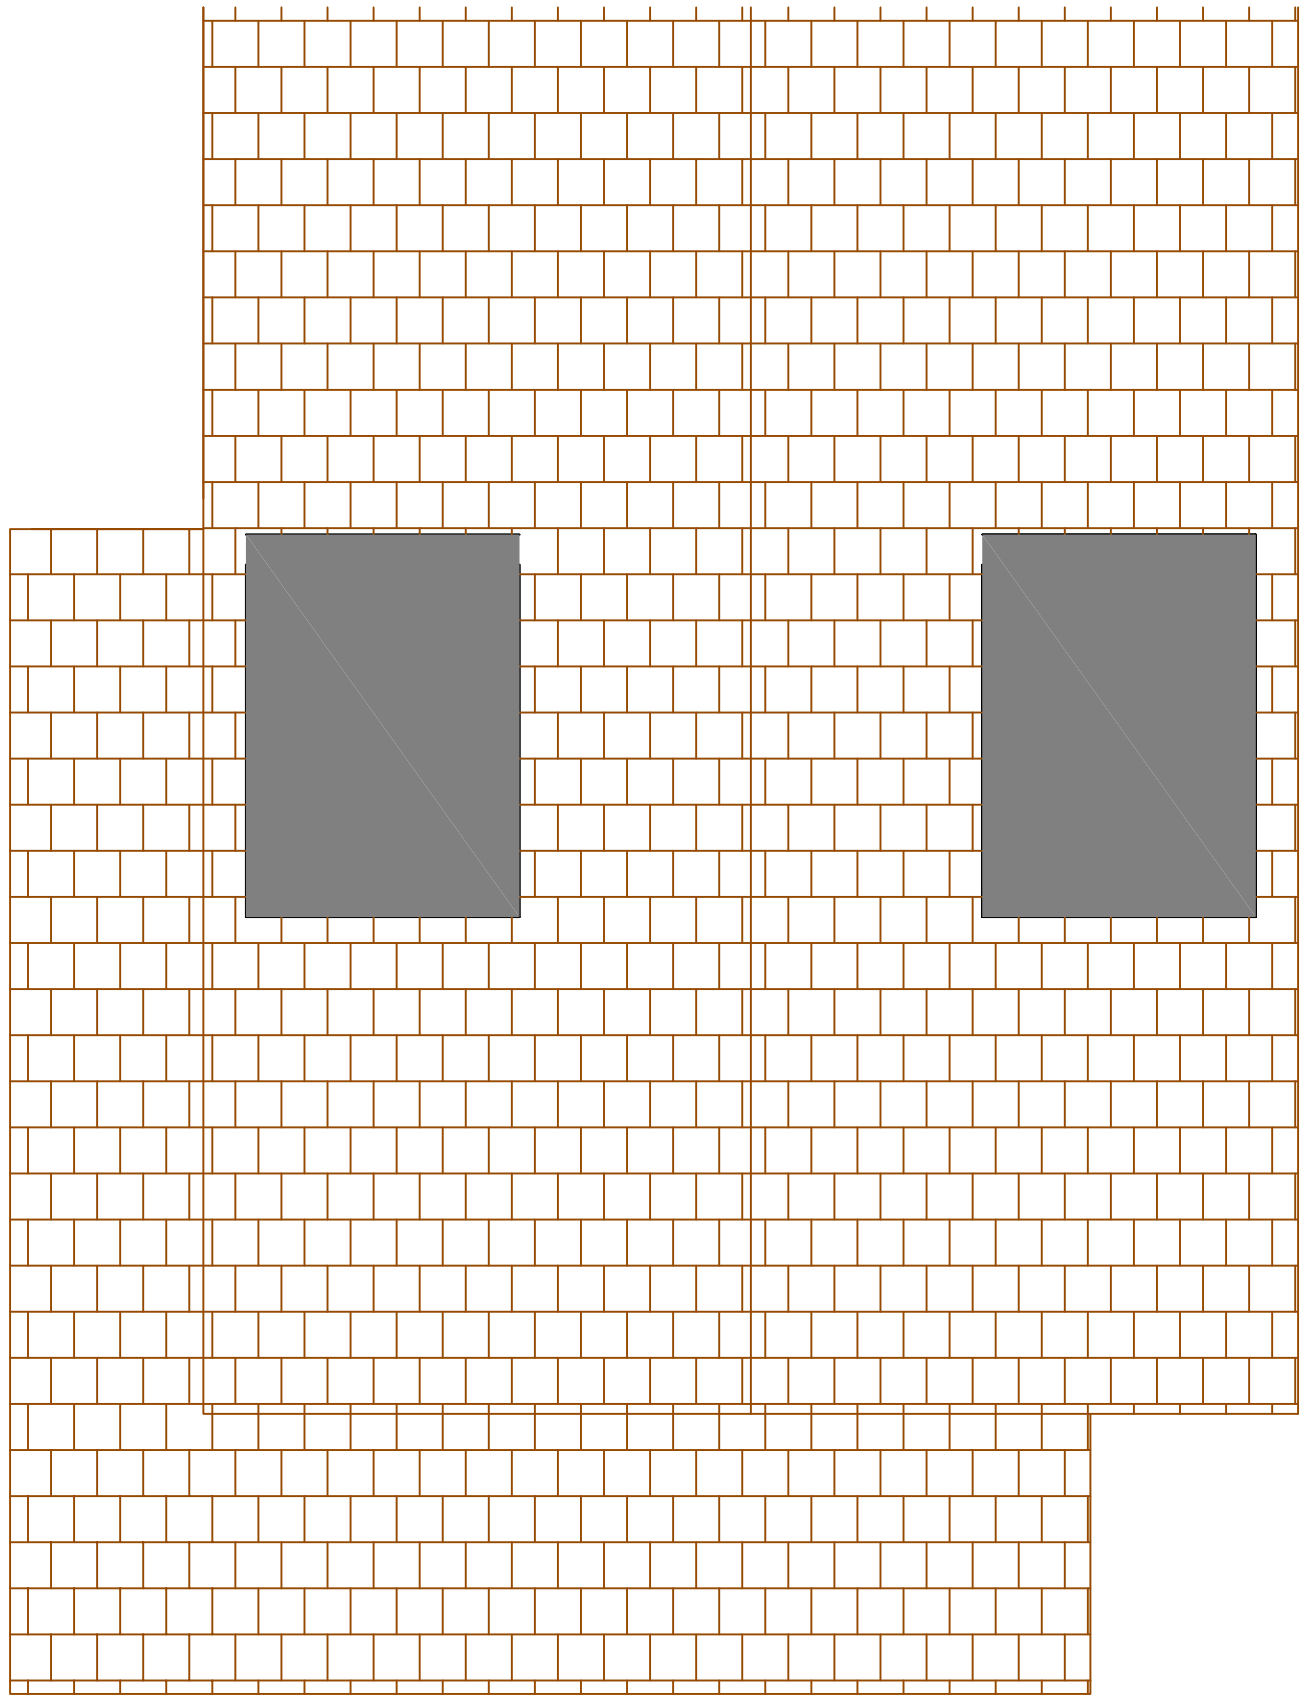


EXISTING ROOF PLAN
1:50
A3