
EXISTING.

DRG Nº ER 616/2B A3

2B

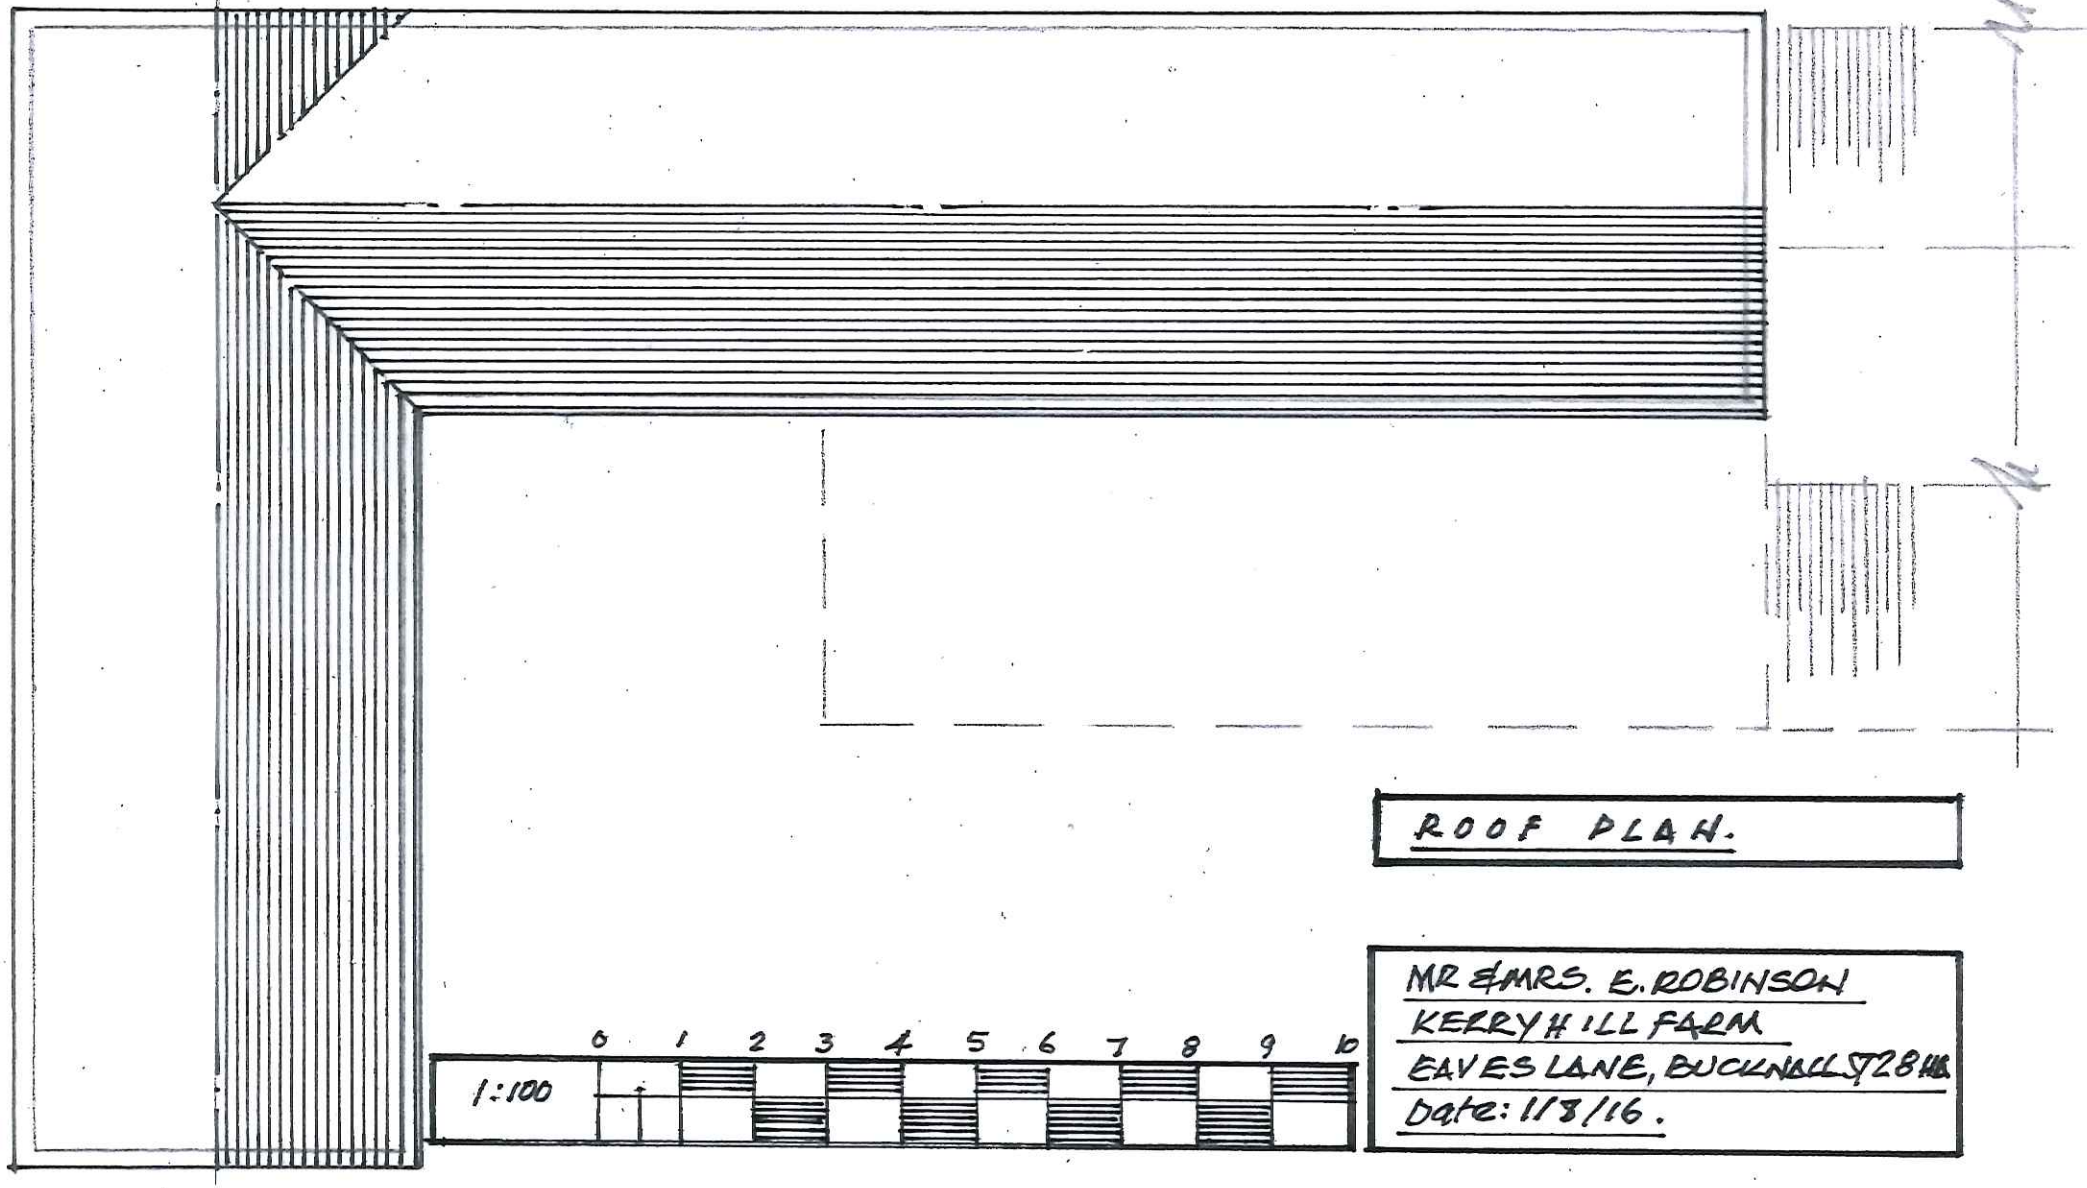

ROOF PLAN.

1:100

0 1 2 3 4 5 6 7 8 9 10

MR & MRS. E. ROBINSON
KERRY HILL FARM
EAVES LANE, BUCKNALL ST2 8HR
Date: 1/3/16.