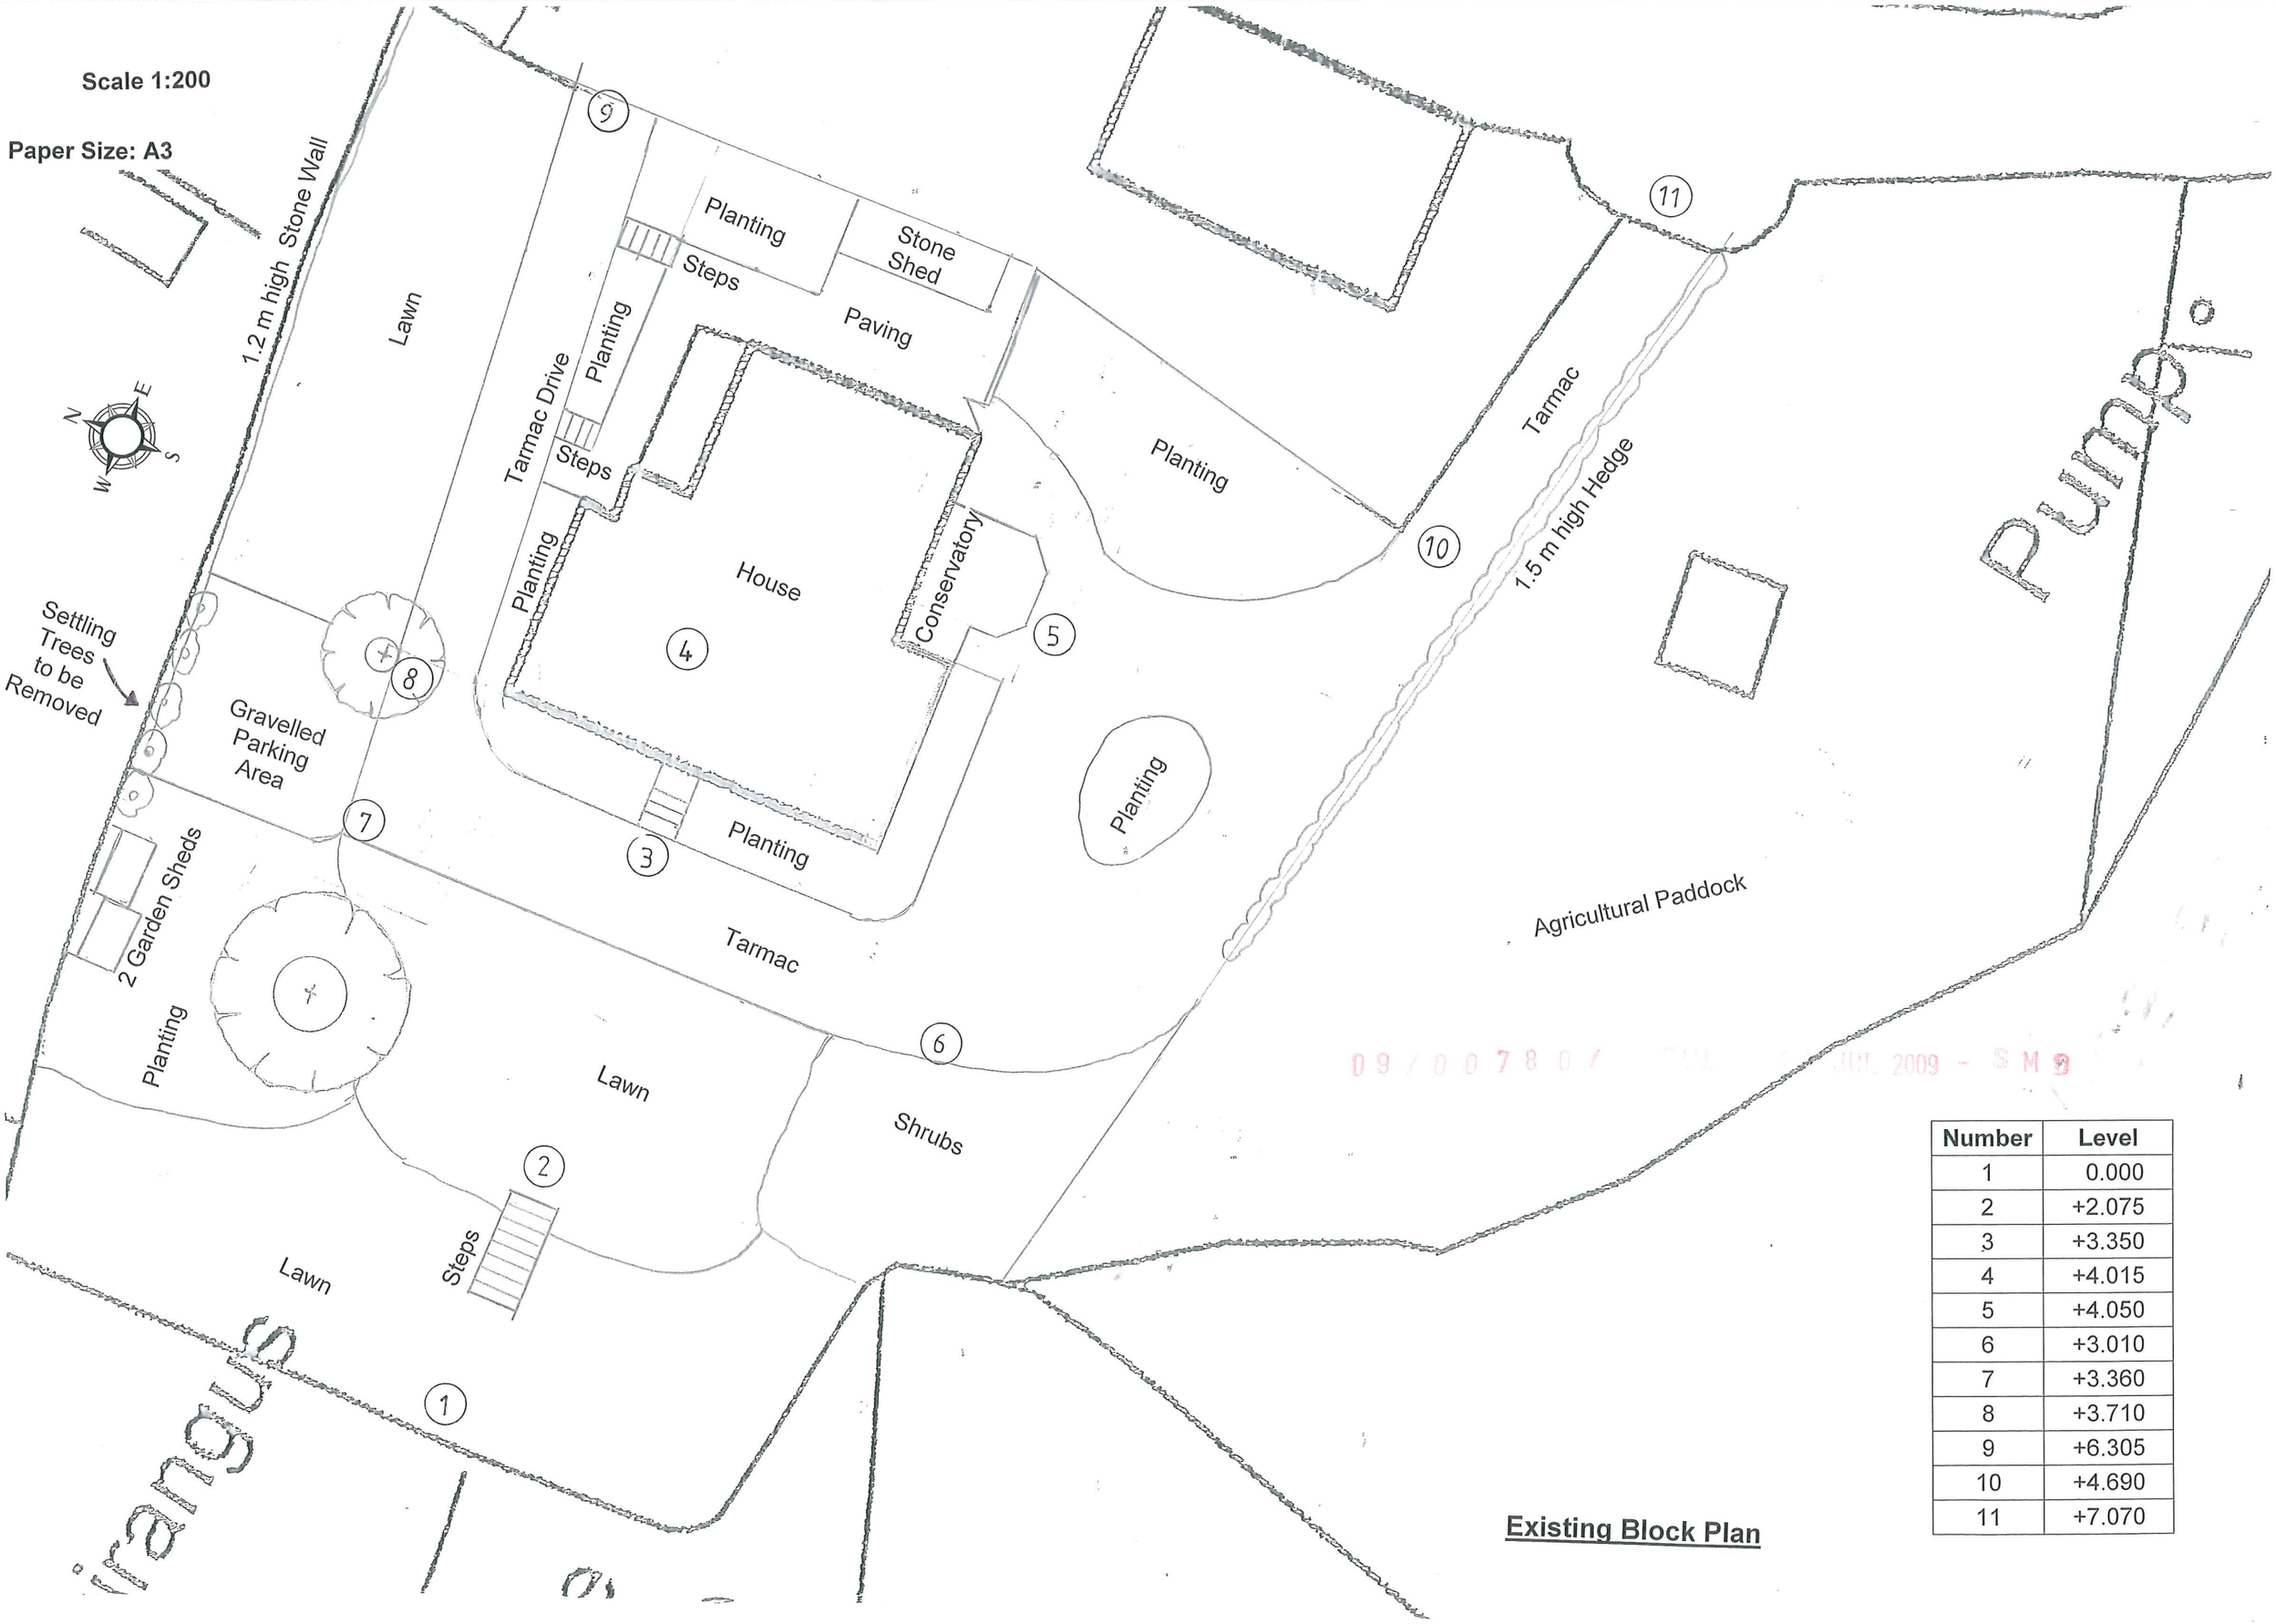

Number	Level
1	0.000
2	+2.075
3	+3.350
4	+4.015
5	+4.050
6	+3.010
7	+3.360
8	+3.710
9	+6.305
10	+4.690
11	+7.070

Existing Block Plan

Scale 1:200

Paper Size: A3

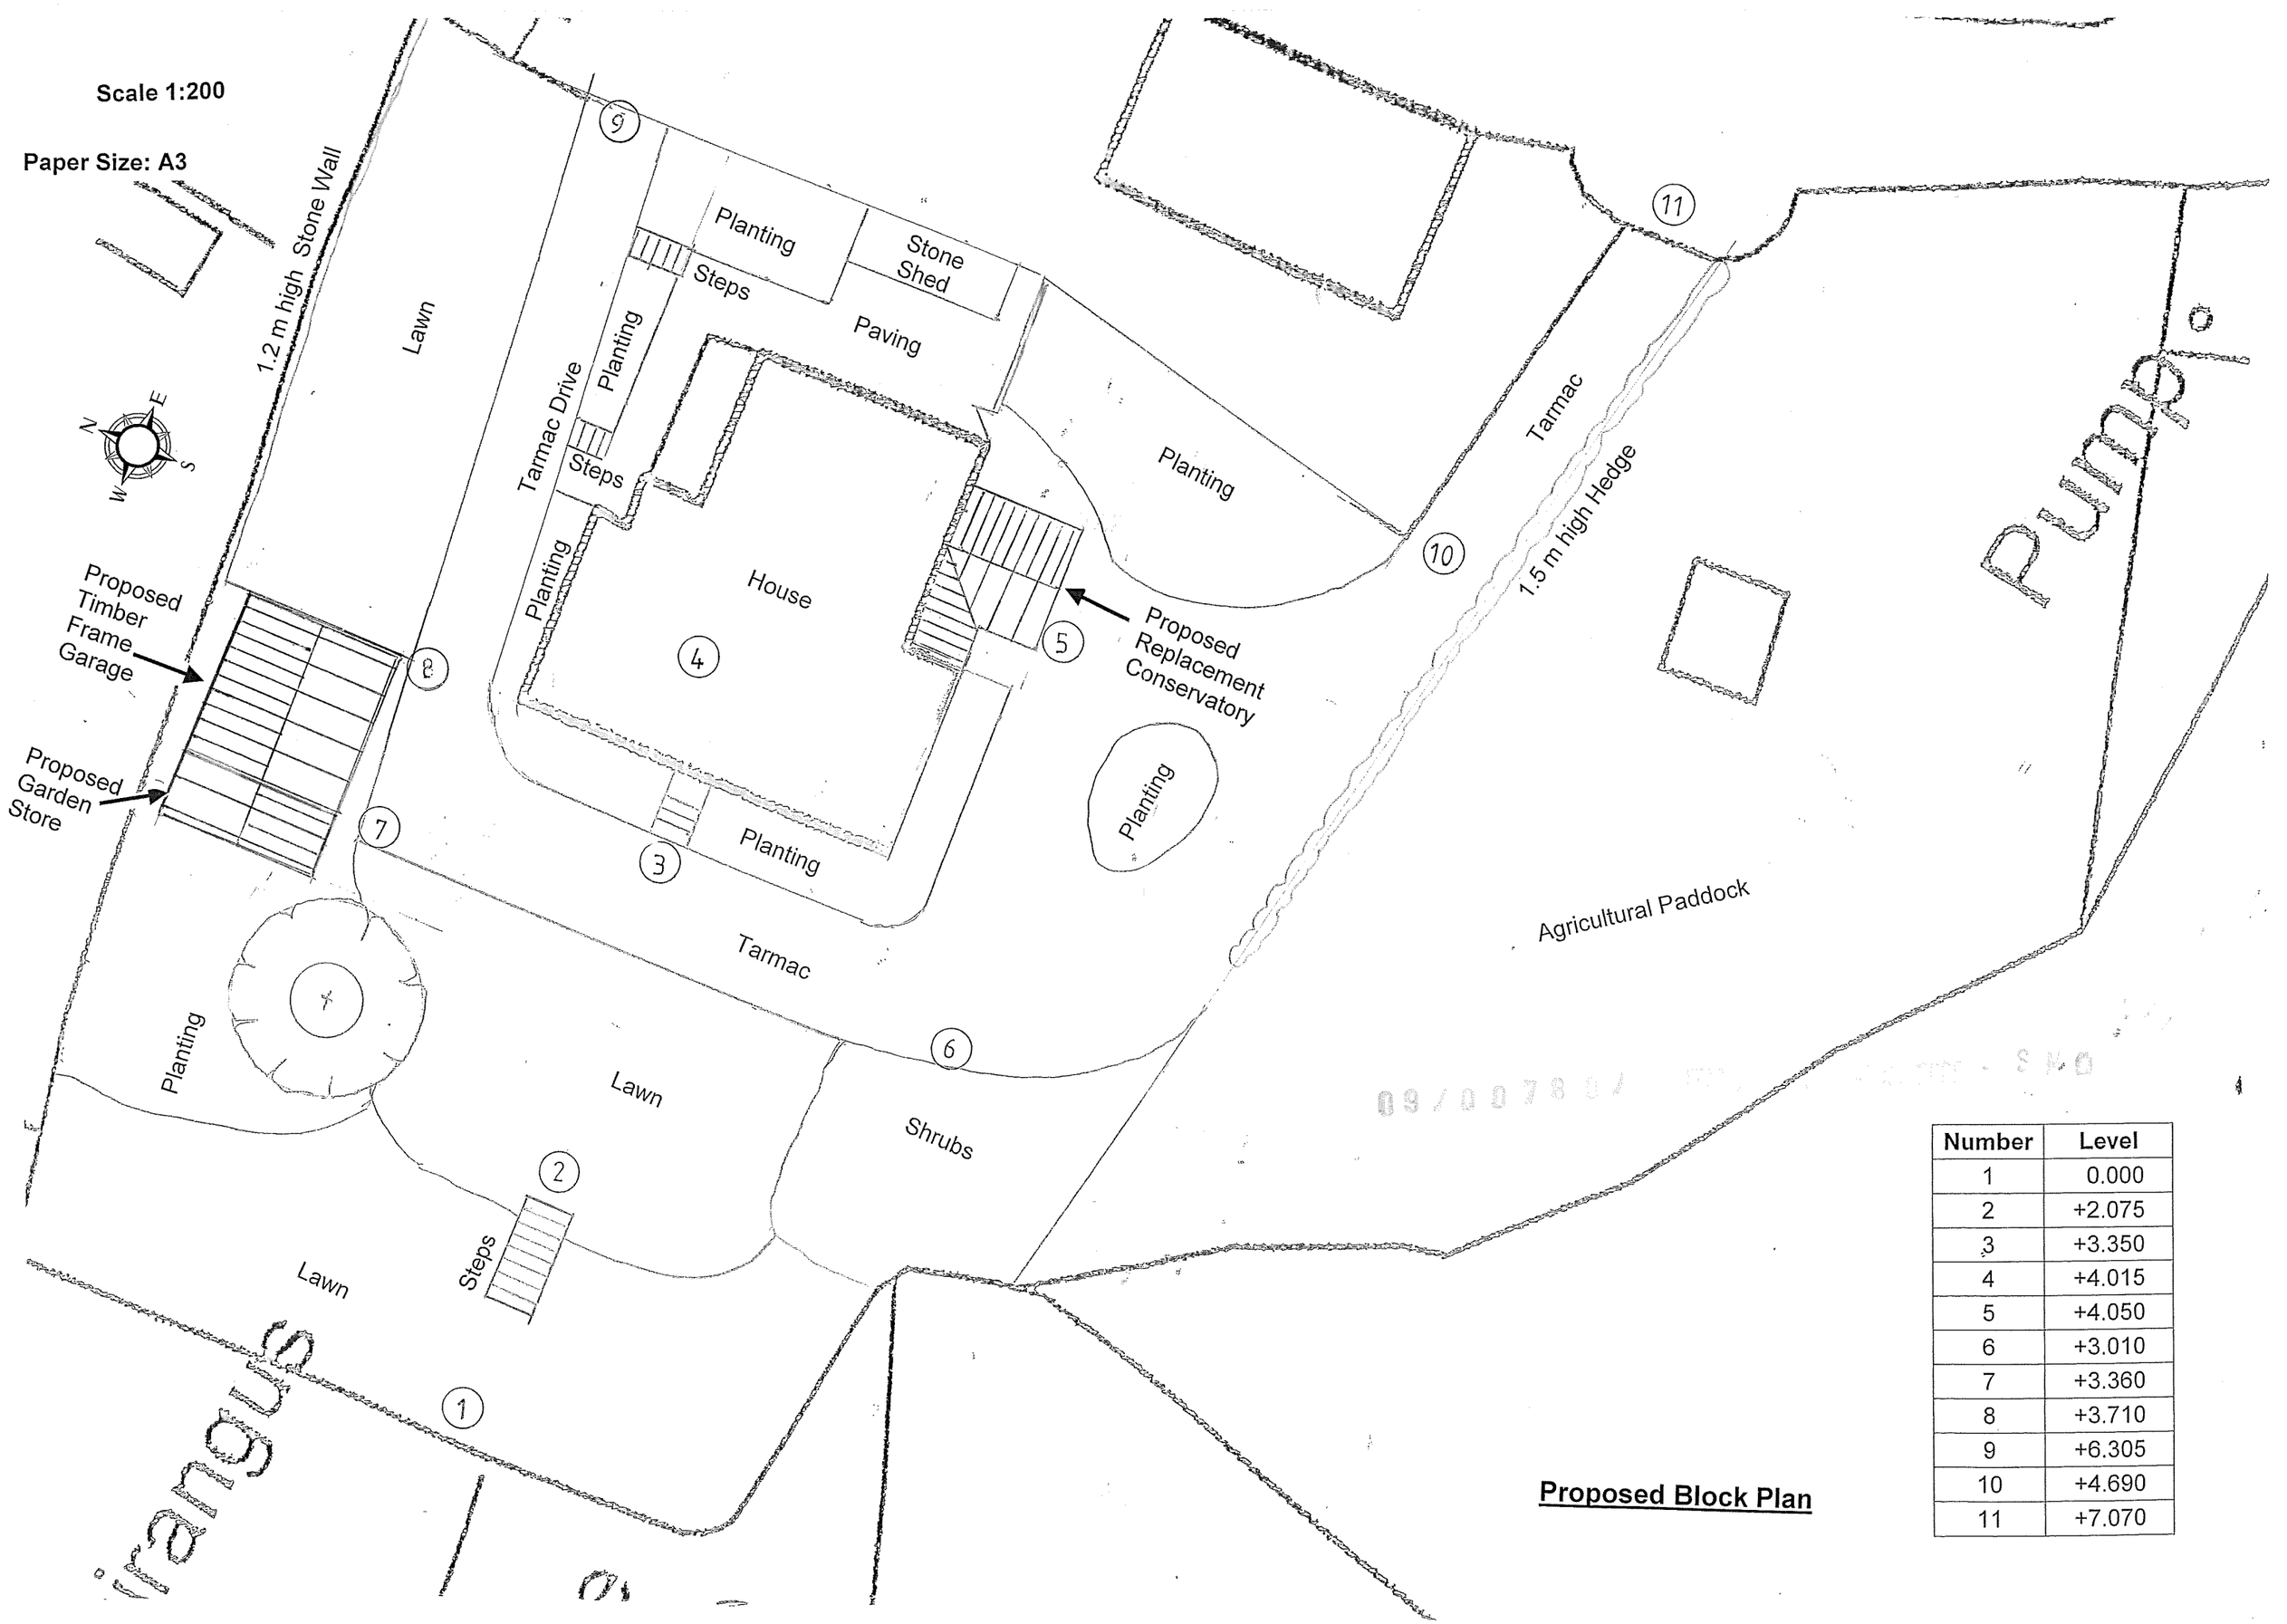

Number	Level
1	0.000
2	+2.075
3	+3.350
4	+4.015
5	+4.050
6	+3.010
7	+3.360
8	+3.710
9	+6.305
10	+4.690
11	+7.070

Proposed Block Plan