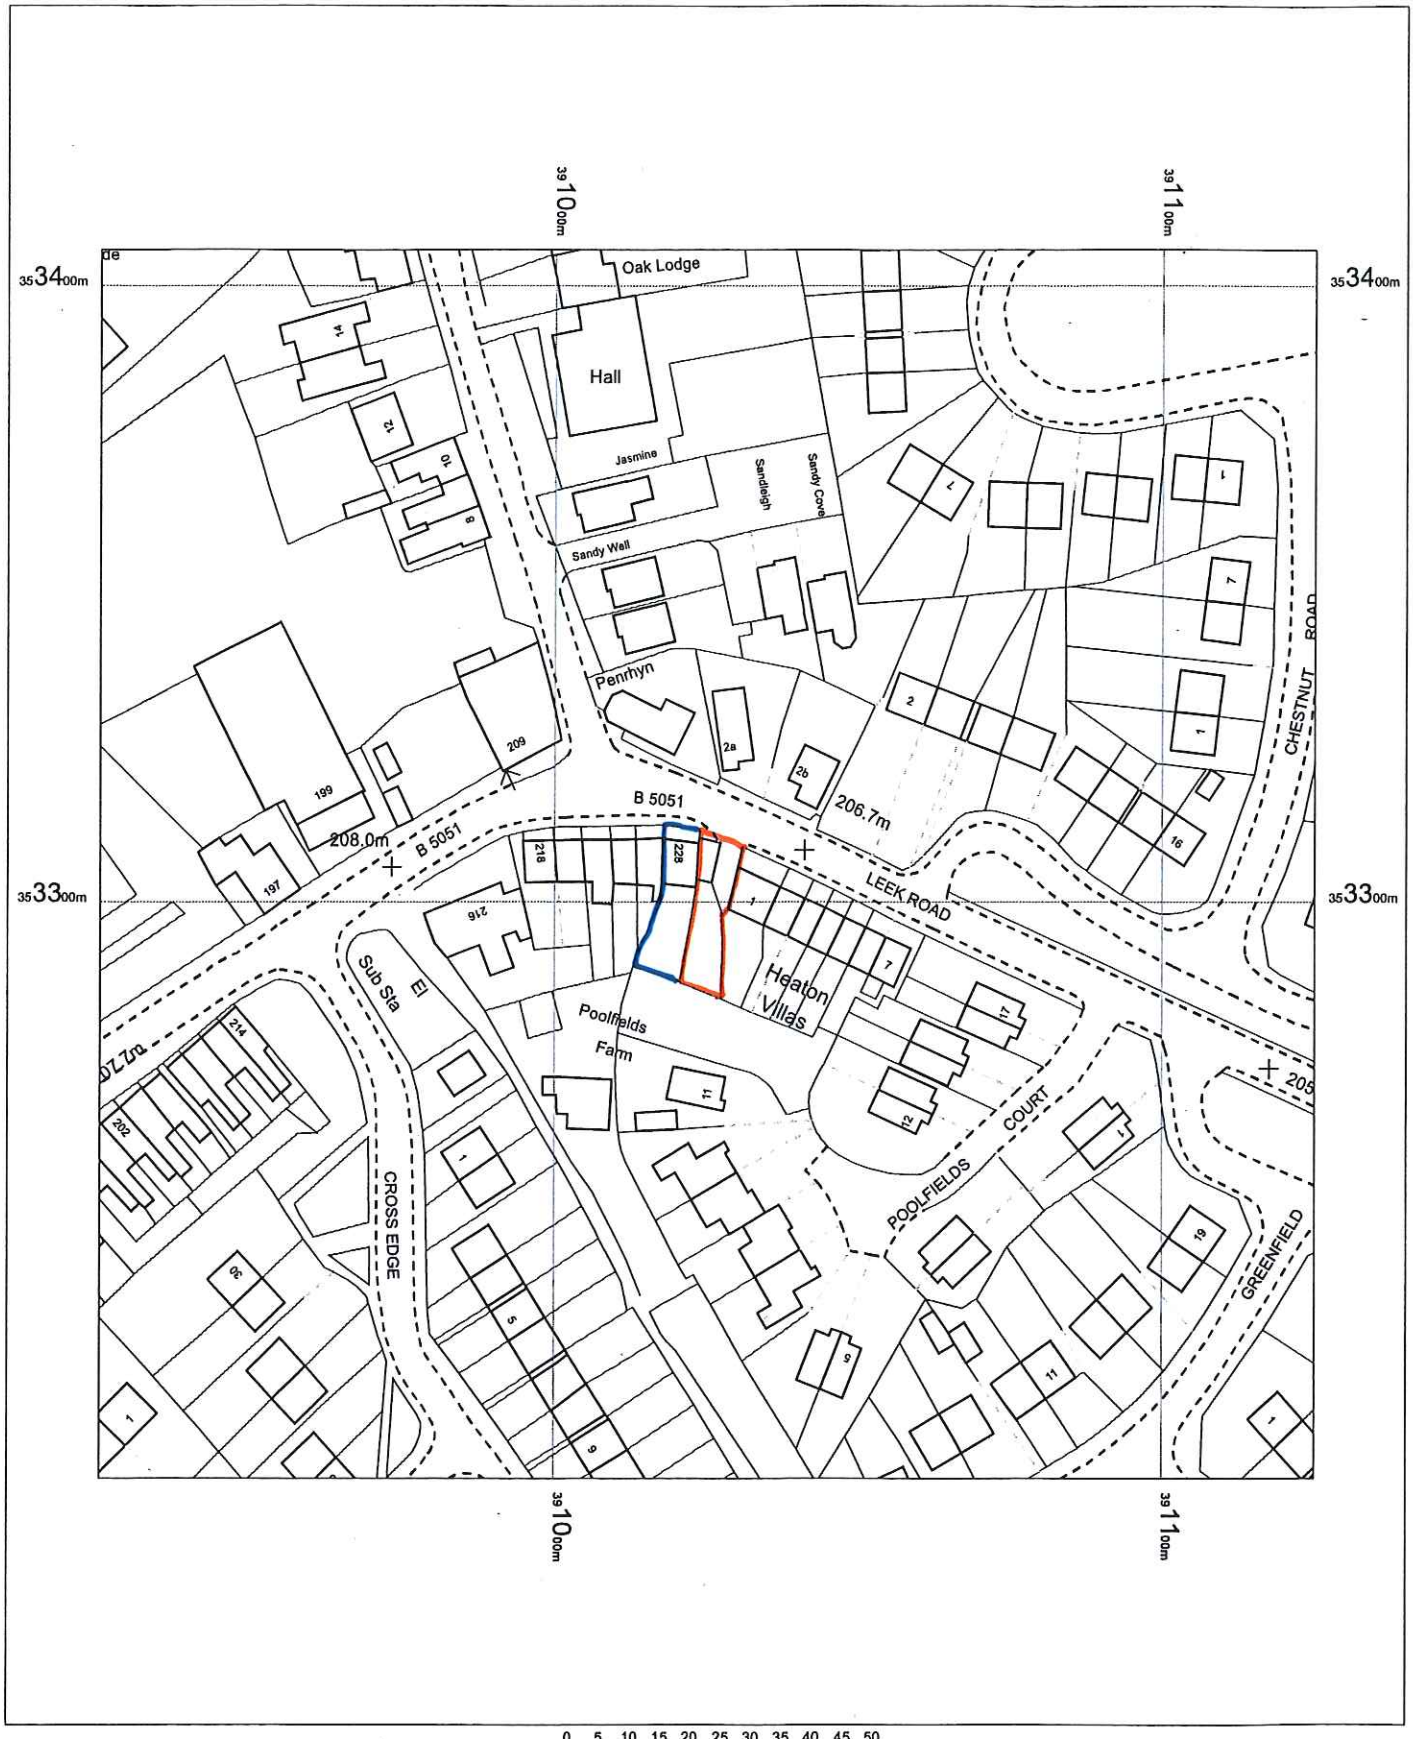


230 High Lane
Stoke-On-Trent
Brown Edge
Staffordshire
ST6 8QD

OS MasterMap 1250/2500/10000 scale
10 August 2016, ID: BW1-00552293
www.blackwellmapping.co.uk

1:1250 scale print at A4, Centre: 391025 E, 353306 N

©Crown Copyright and database rights 2016 OS 100019980

N

Data

BLACKWELL'S
www.blackwellmapping.co.uk

TEL: 0114 268 7658
maps.sheffield@blackwell.co.uk