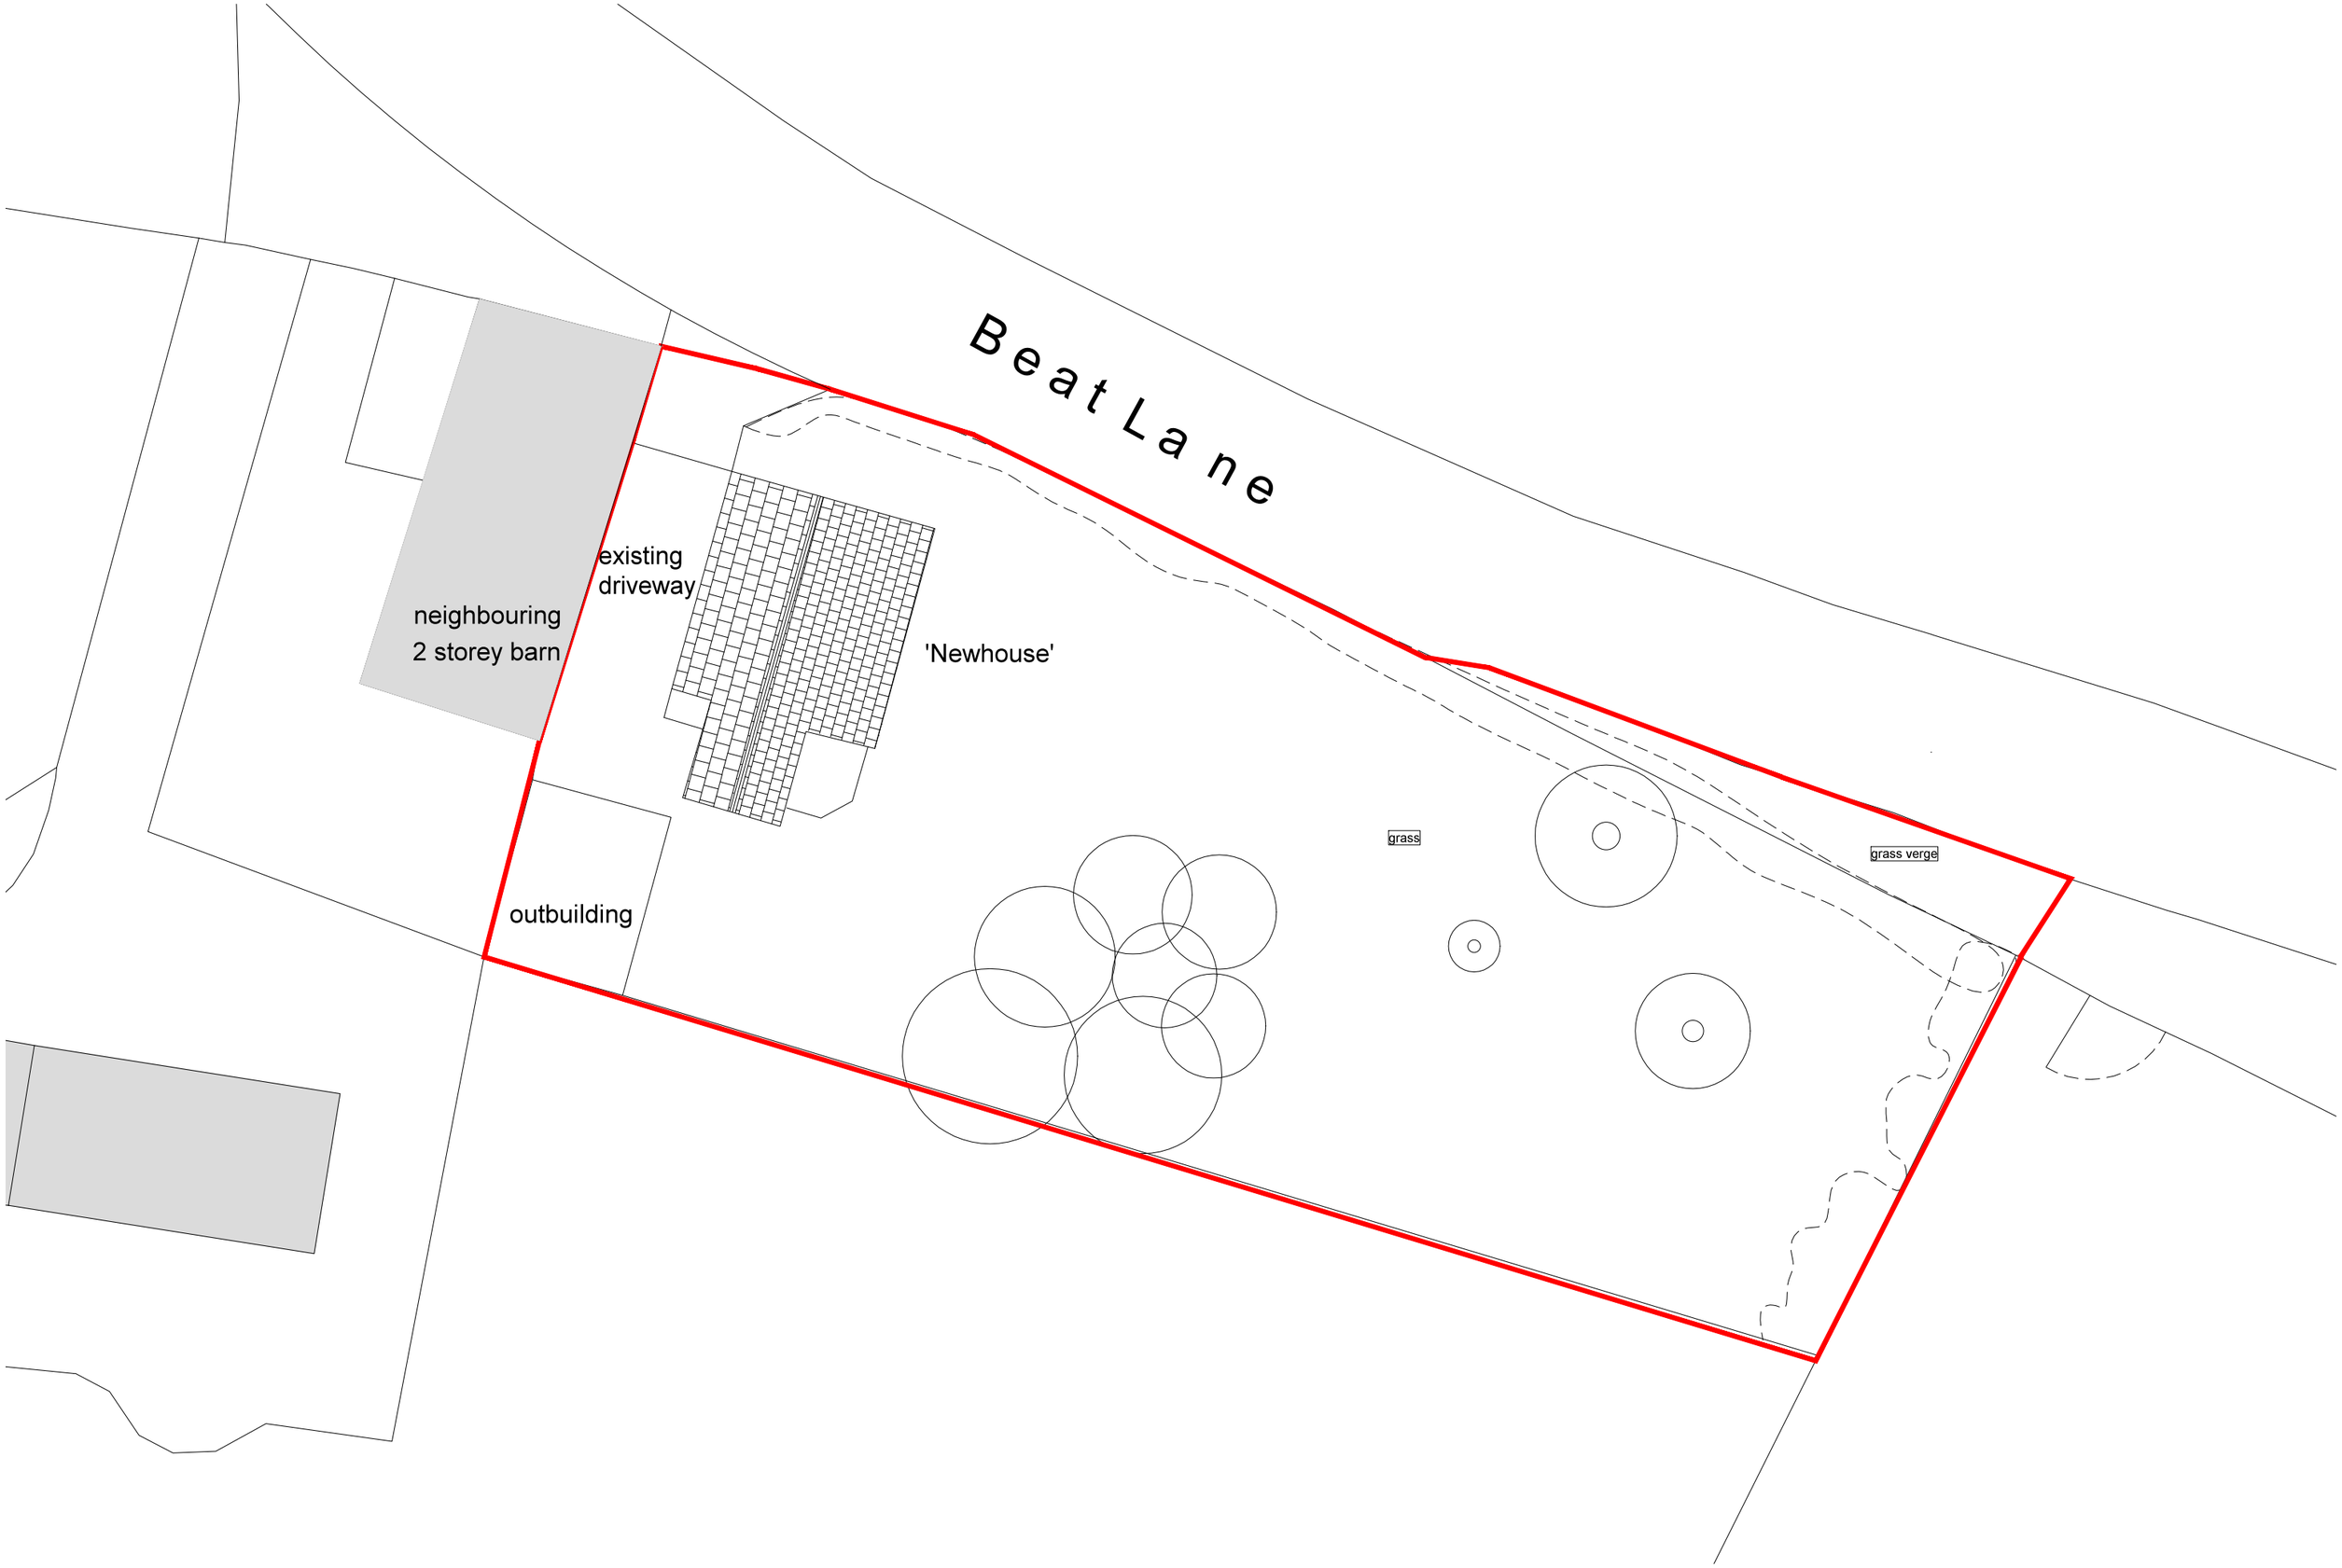

New House Beat Lane Rushton James SK11 0QY AL 02 - Site Plan 'as existing' Scale: 1:200 @ A3