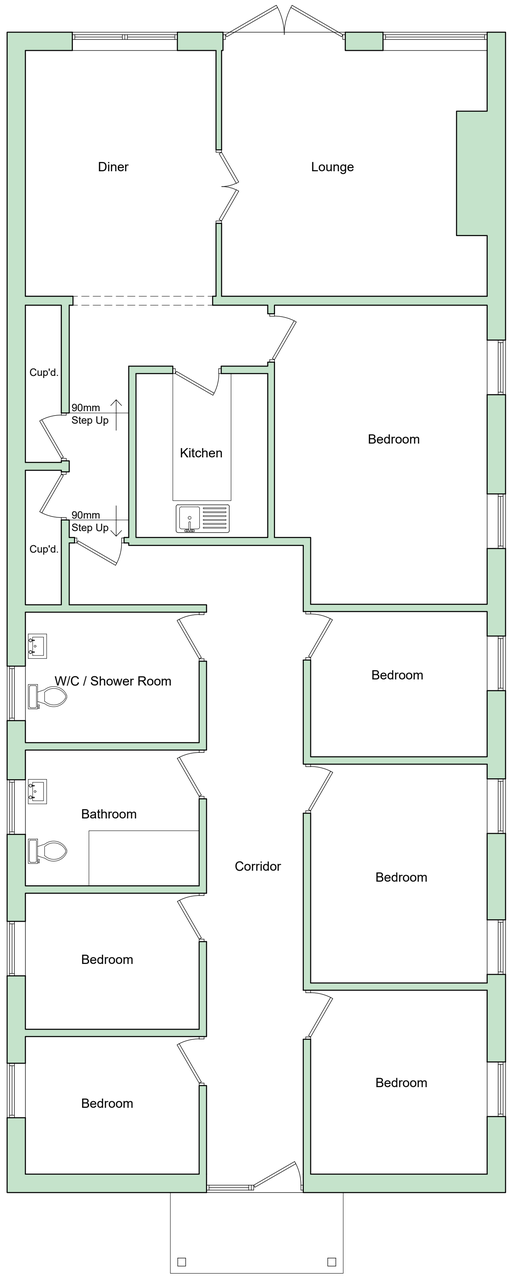

Existing Floor Plan
Scale 1 : 50



Existing Front Elevation
Scale 1 : 100

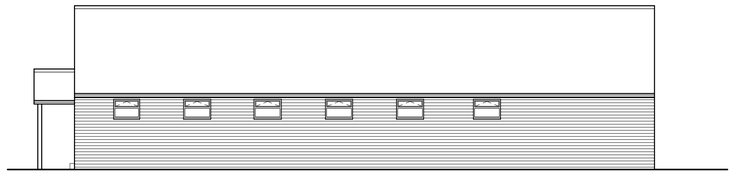

Existing Side Elevation
Scale 1 : 100



Existing Rear Elevation
Scale 1 : 100

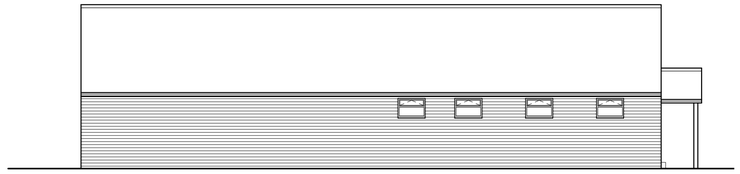

Existing Side Elevation
Scale 1 : 100

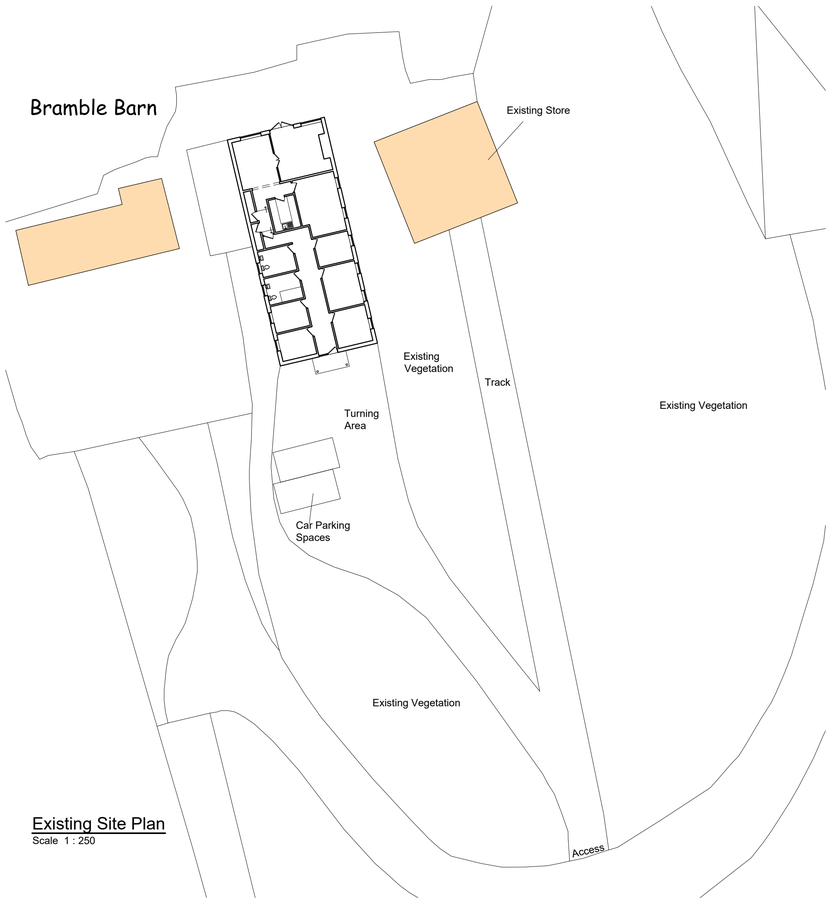

Existing Site Plan
Scale 1 : 250



Location Plan
Scale 1 : 1250

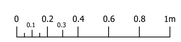

SCALE 1:20



SCALE 1:50

Rev.	Revision Description	Drn		Date

A.J.S.
Structural Design
62 Carter Street
Uttoxeter
Staffs. ST14 8EU
Tel: 01889 568056
Fax: 01889 569805

Client:
Linda Moore
The Lodge, Mill Road, Oakamoor
Stoke-on-Trent, ST10 3AG

Title:
Conversion of Existing Holiday Let to Dwelling:
Existing Floor Plan, Elevations,
Location Plan and Existing Block Plan

Drawn by:	Date:	Index No.:
JG	November 2016	

Scales:
As Shown Paper Size A1

Drawing No:	Revision
A2932 - 001	A