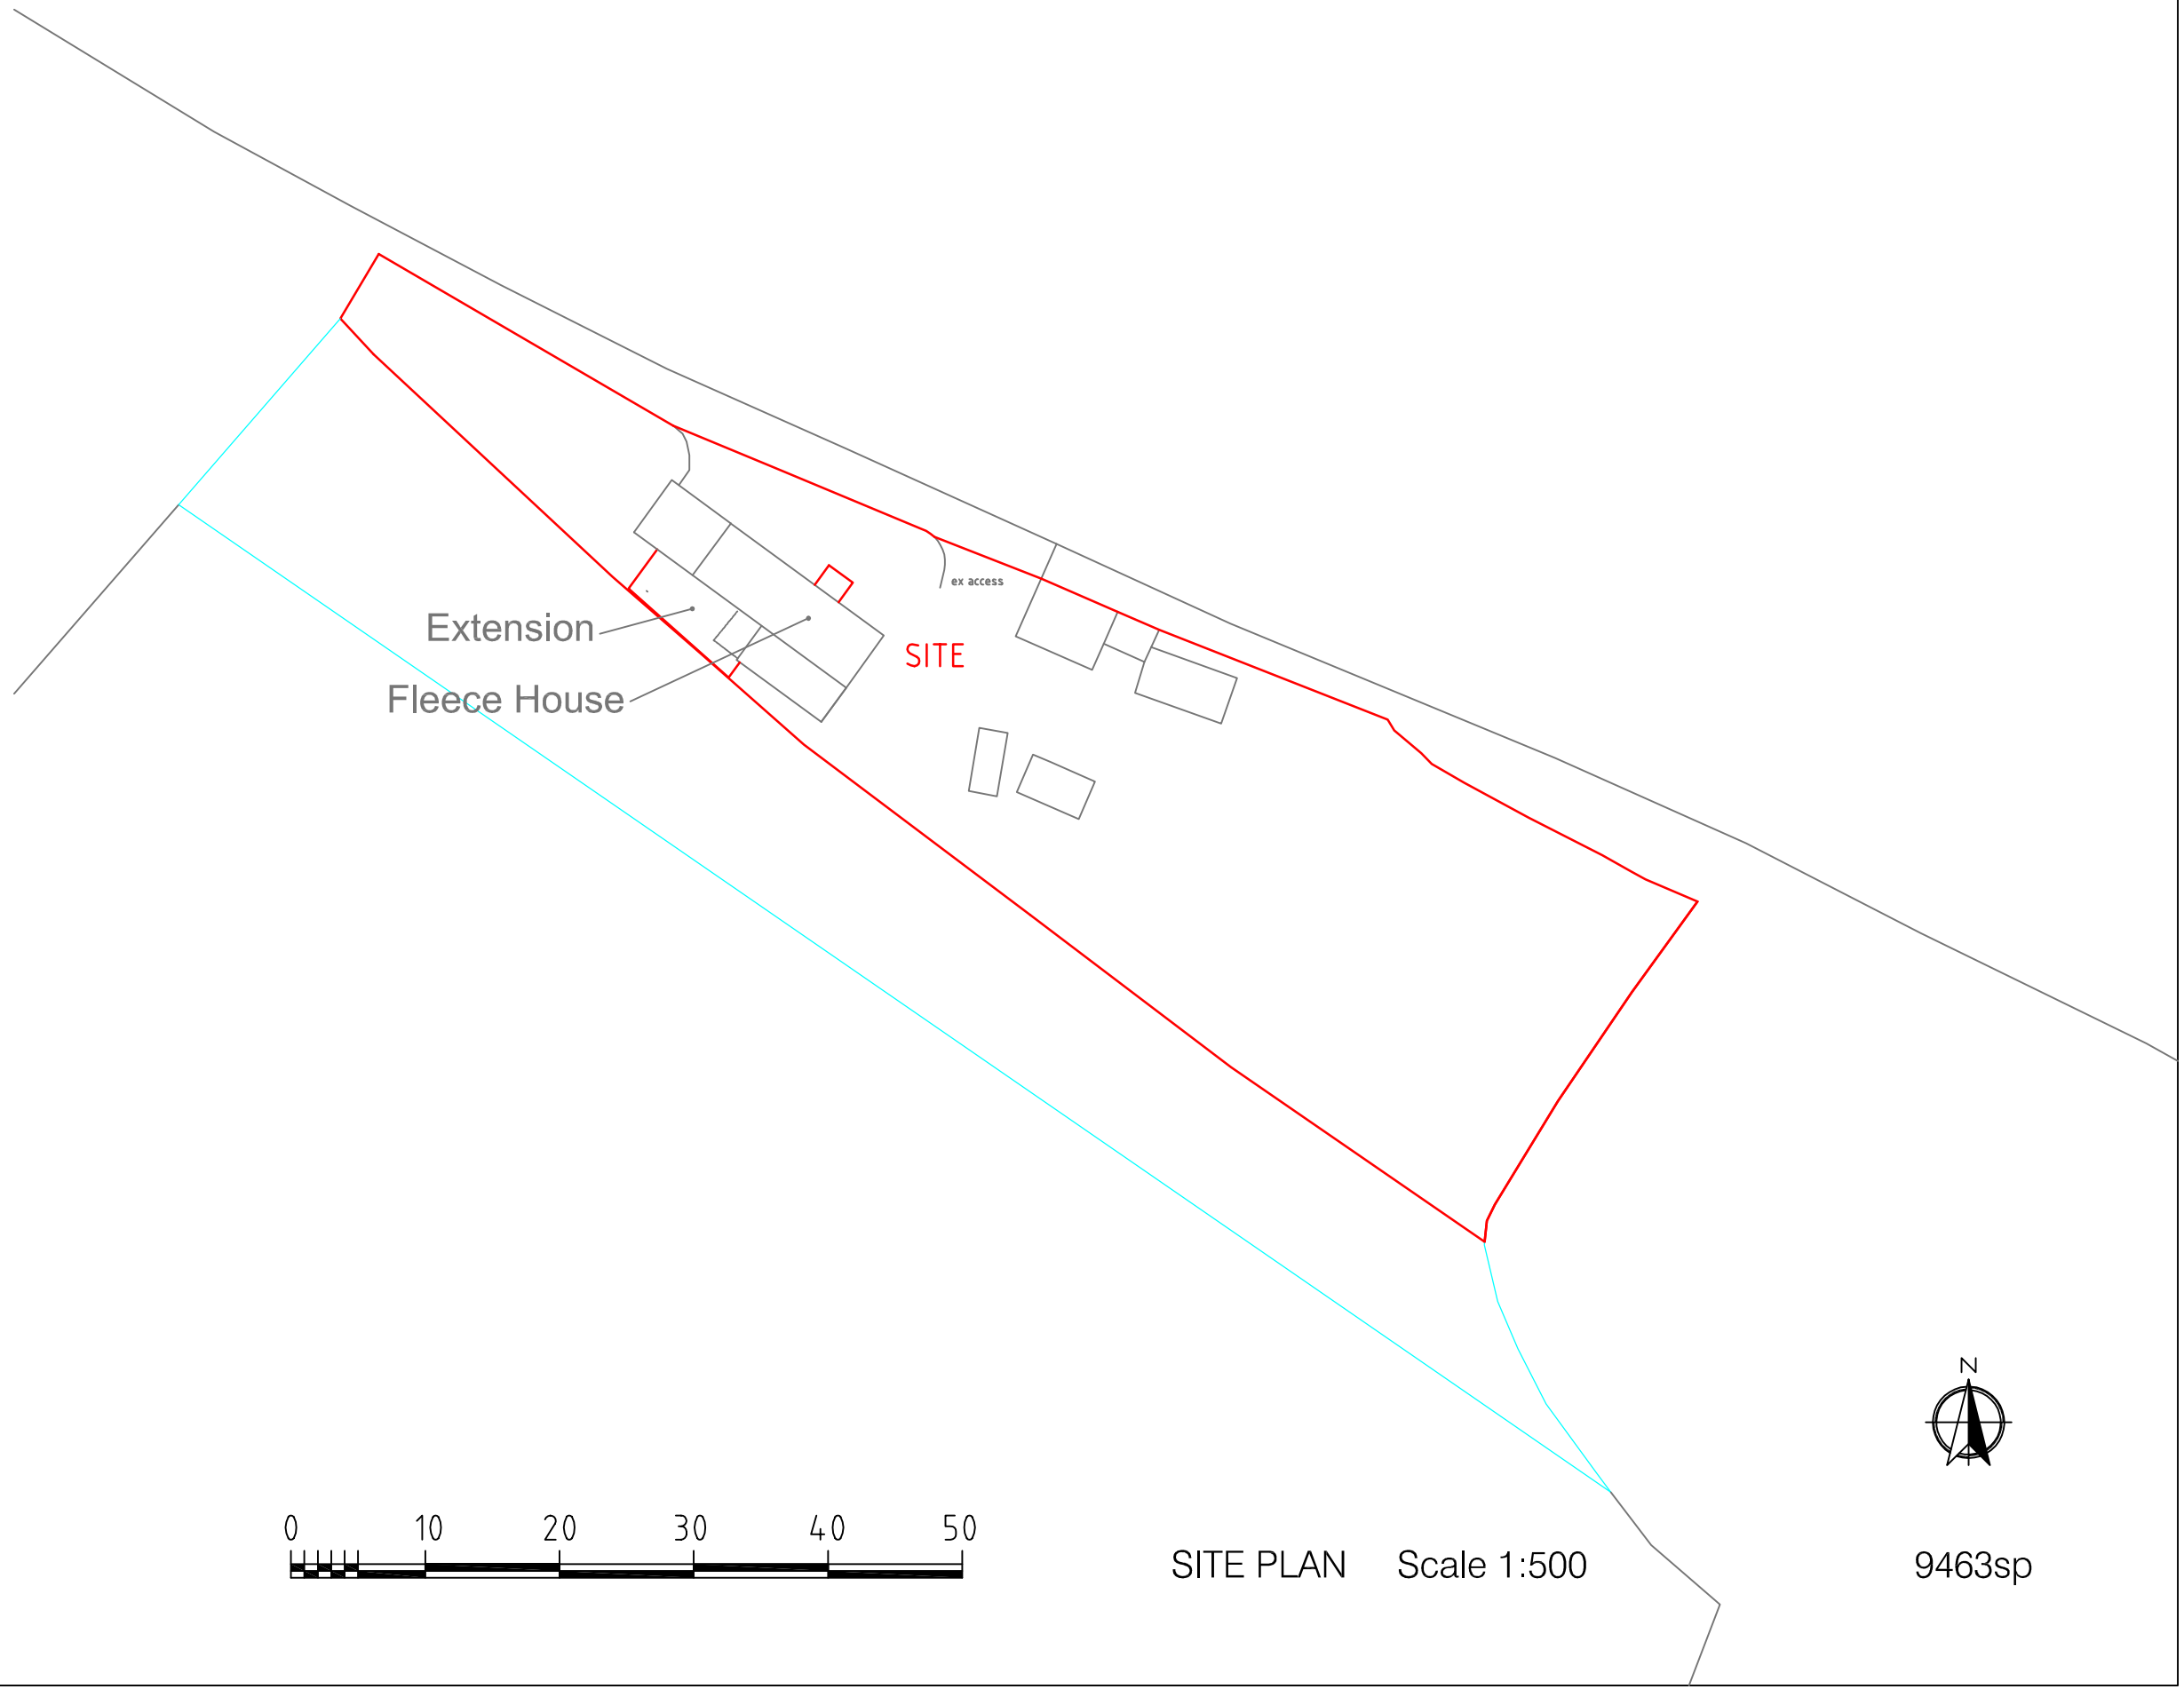



SITE PLAN Scale 1:500

9463sp