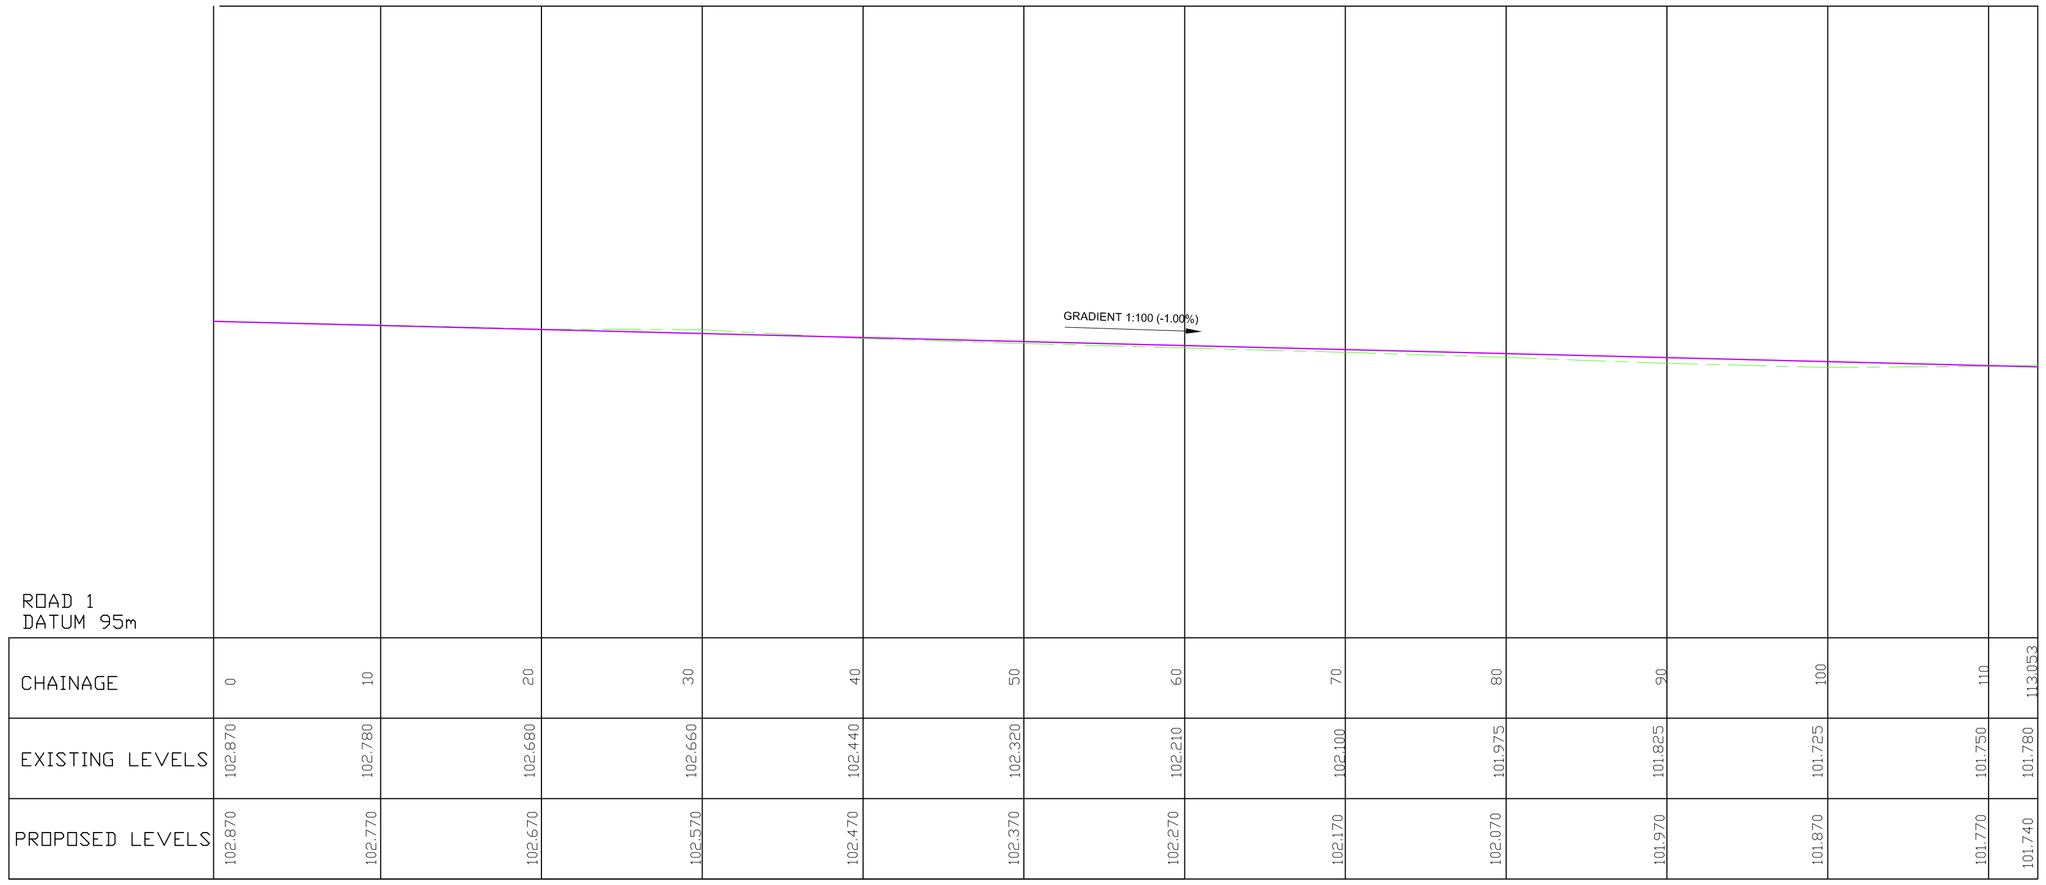

ROAD 1
DATUM 95m

CHAINAGE	0	10	20	30	40	50	60	70	80	90	100	110	113.053
EXISTING LEVELS	102.870	102.780	102.680	102.660	102.440	102.320	102.210	102.100	101.975	101.825	101.725	101.750	101.780
PROPOSED LEVELS	102.870	102.770	102.670	102.570	102.470	102.370	102.270	102.170	102.070	101.920	101.870	101.770	101.740

LONGITUDINAL SECTION CENTRE LINE OF ROAD 1
SCALE: 1/250 H; 1/100V

Rev	Description	Chk'd/App'd	Date

Issue

Client/Architect
SHERWOOD HOMES

Contract
BLACK LANE
WHISTON

Title
LONGITUDINAL SECTIONS

KEYTECH
DEVELOPMENT
DESIGN LTD
46 SANDBACH ROAD, CONGLETON,CHESHIRE CW12 4LW
Phone/Fax 01260 275760.e-mail garyjennett178@btinternet.com

Date 10.08.16 **Scale** AS SHOWN
Original size A1
Drawn GS
Checked **Approved**

Drawing No. **Revision.**
K603-110