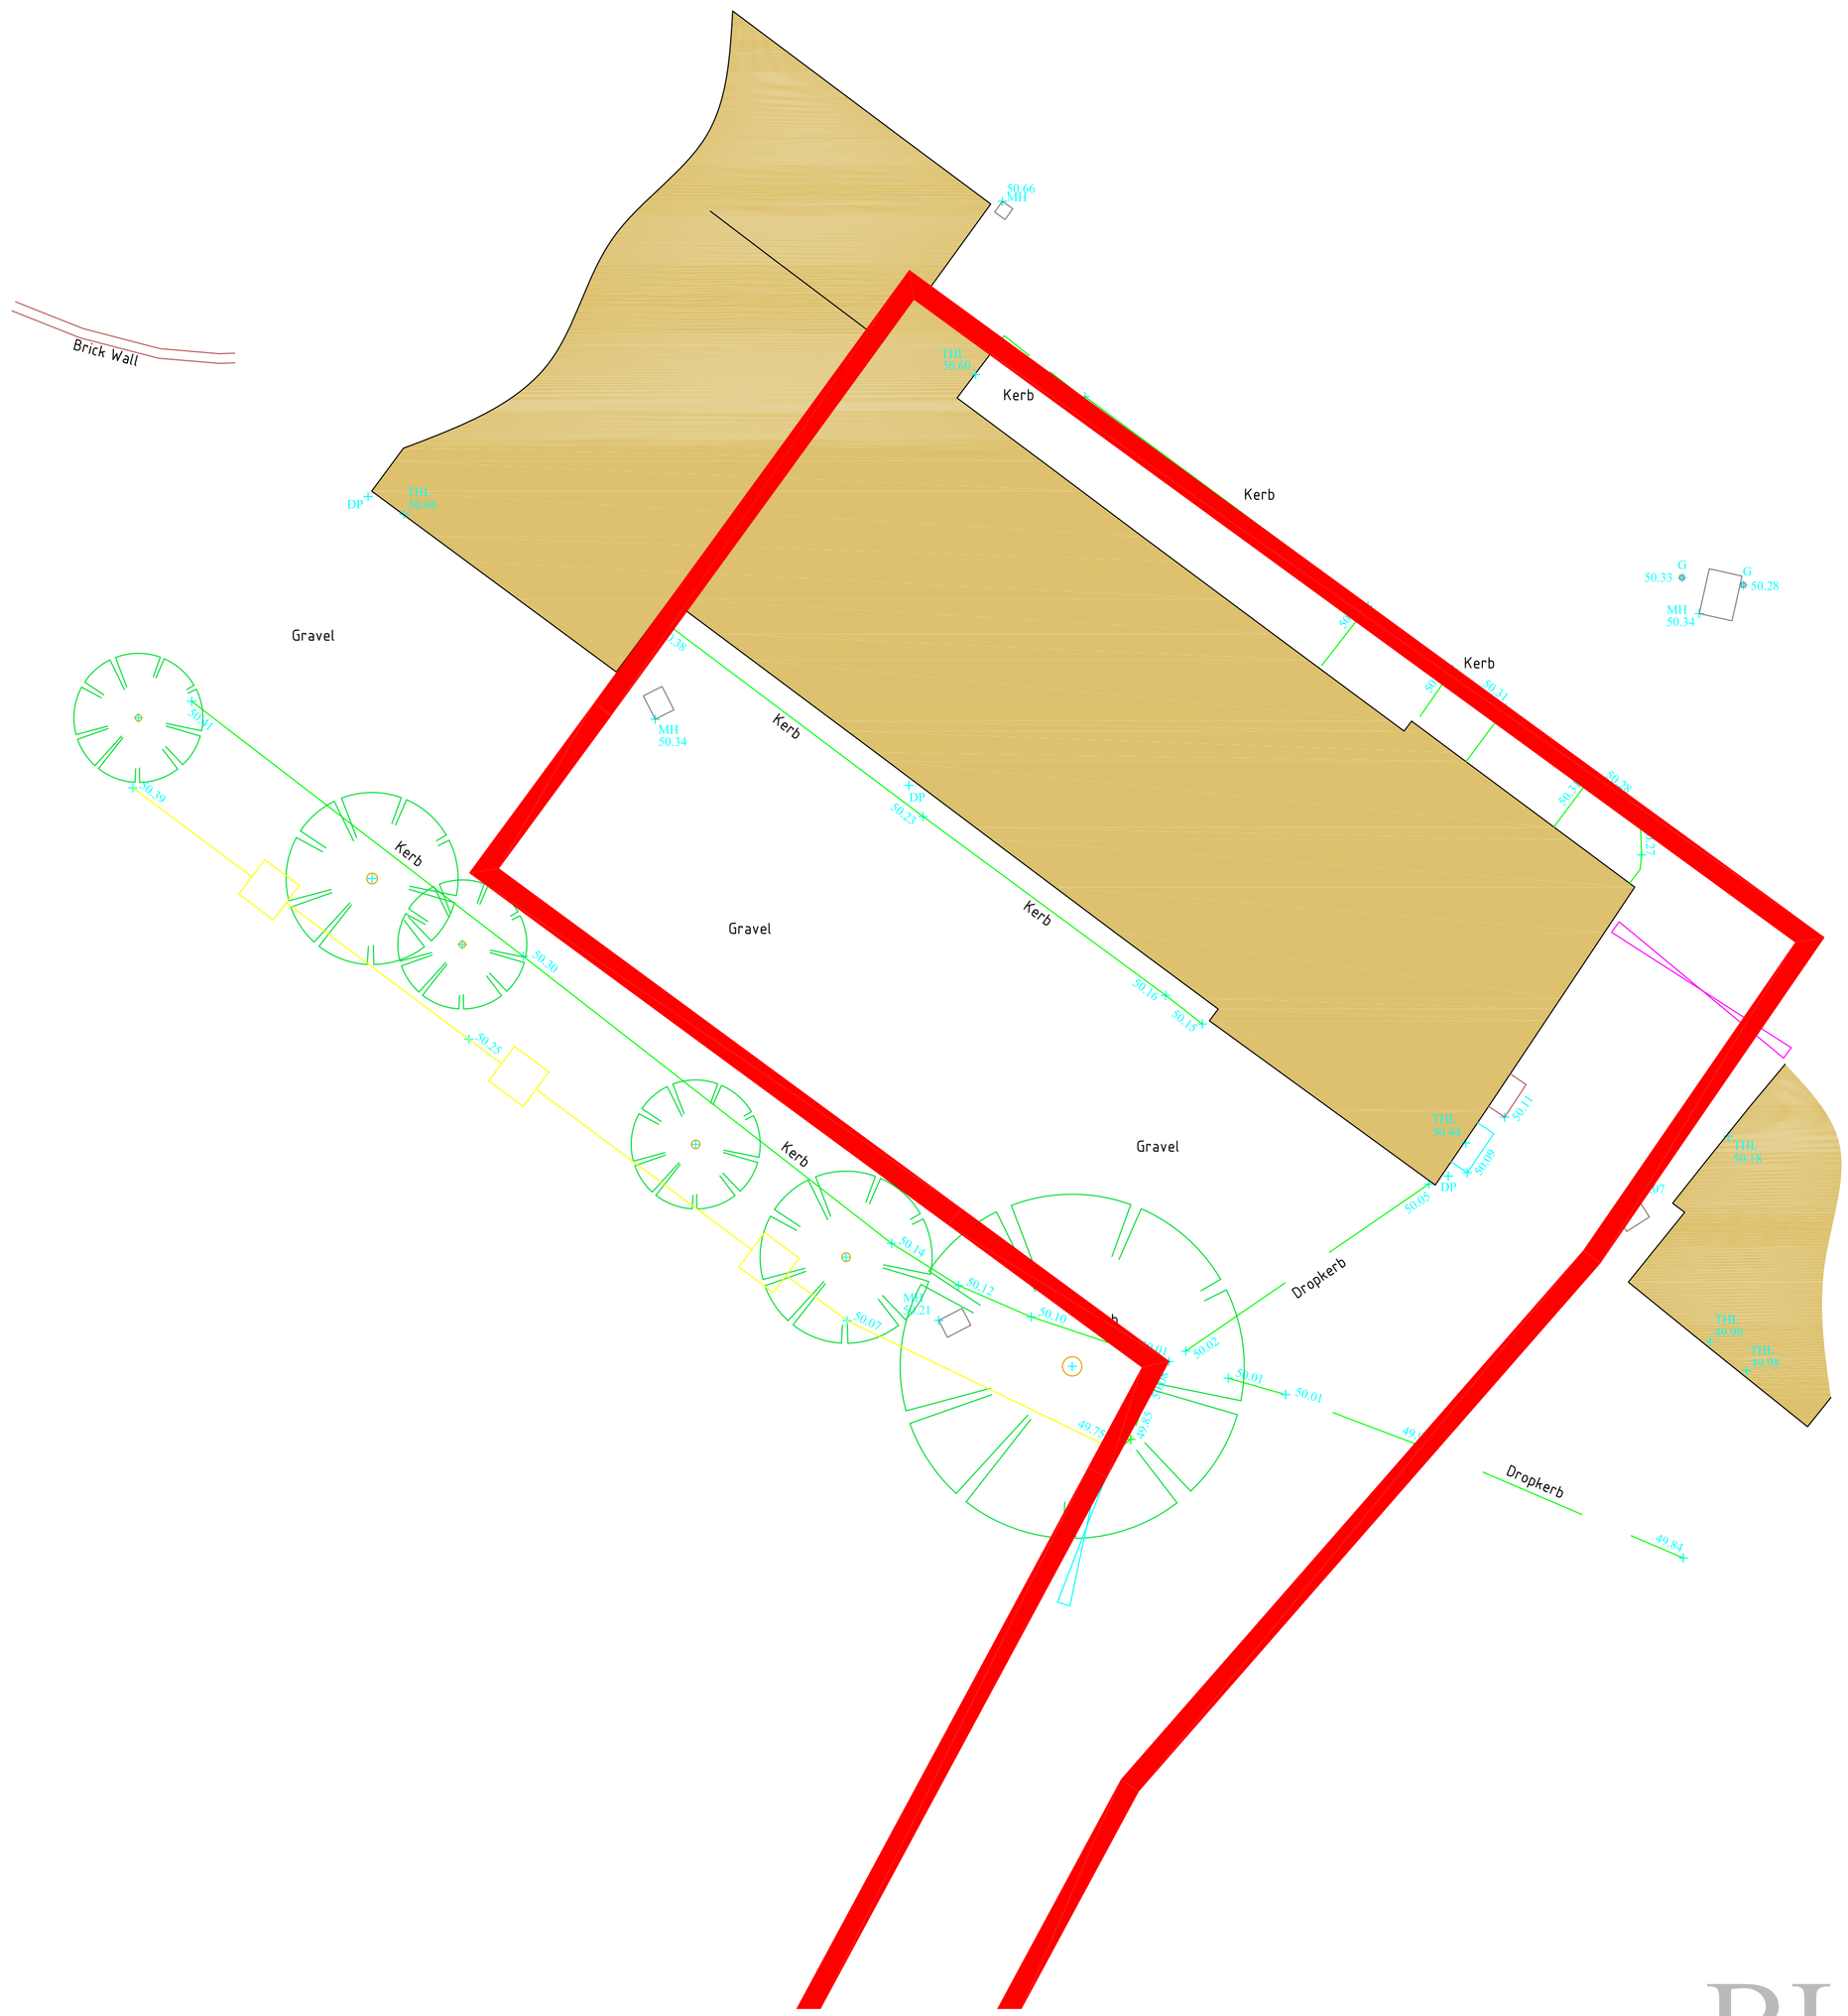
Brick Wall
Kerb
Kerb
Kerb
Gravel
Gravel
Gravel
Kerb
Kerb
Kerb
Kerb
Dropkerb
Dropkerb
MH
50.34
MH
50.66
DP
50.23
DP
50.09
DP
50.07
DP
50.04
G
50.33
G
50.28
MH
50.34
THL
50.74
THL
50.18
THL
49.98
THL
49.98
50.39
50.30
50.25
50.18
50.15
50.13
50.10
50.07
50.05
50.02
50.01
50.01
50.01