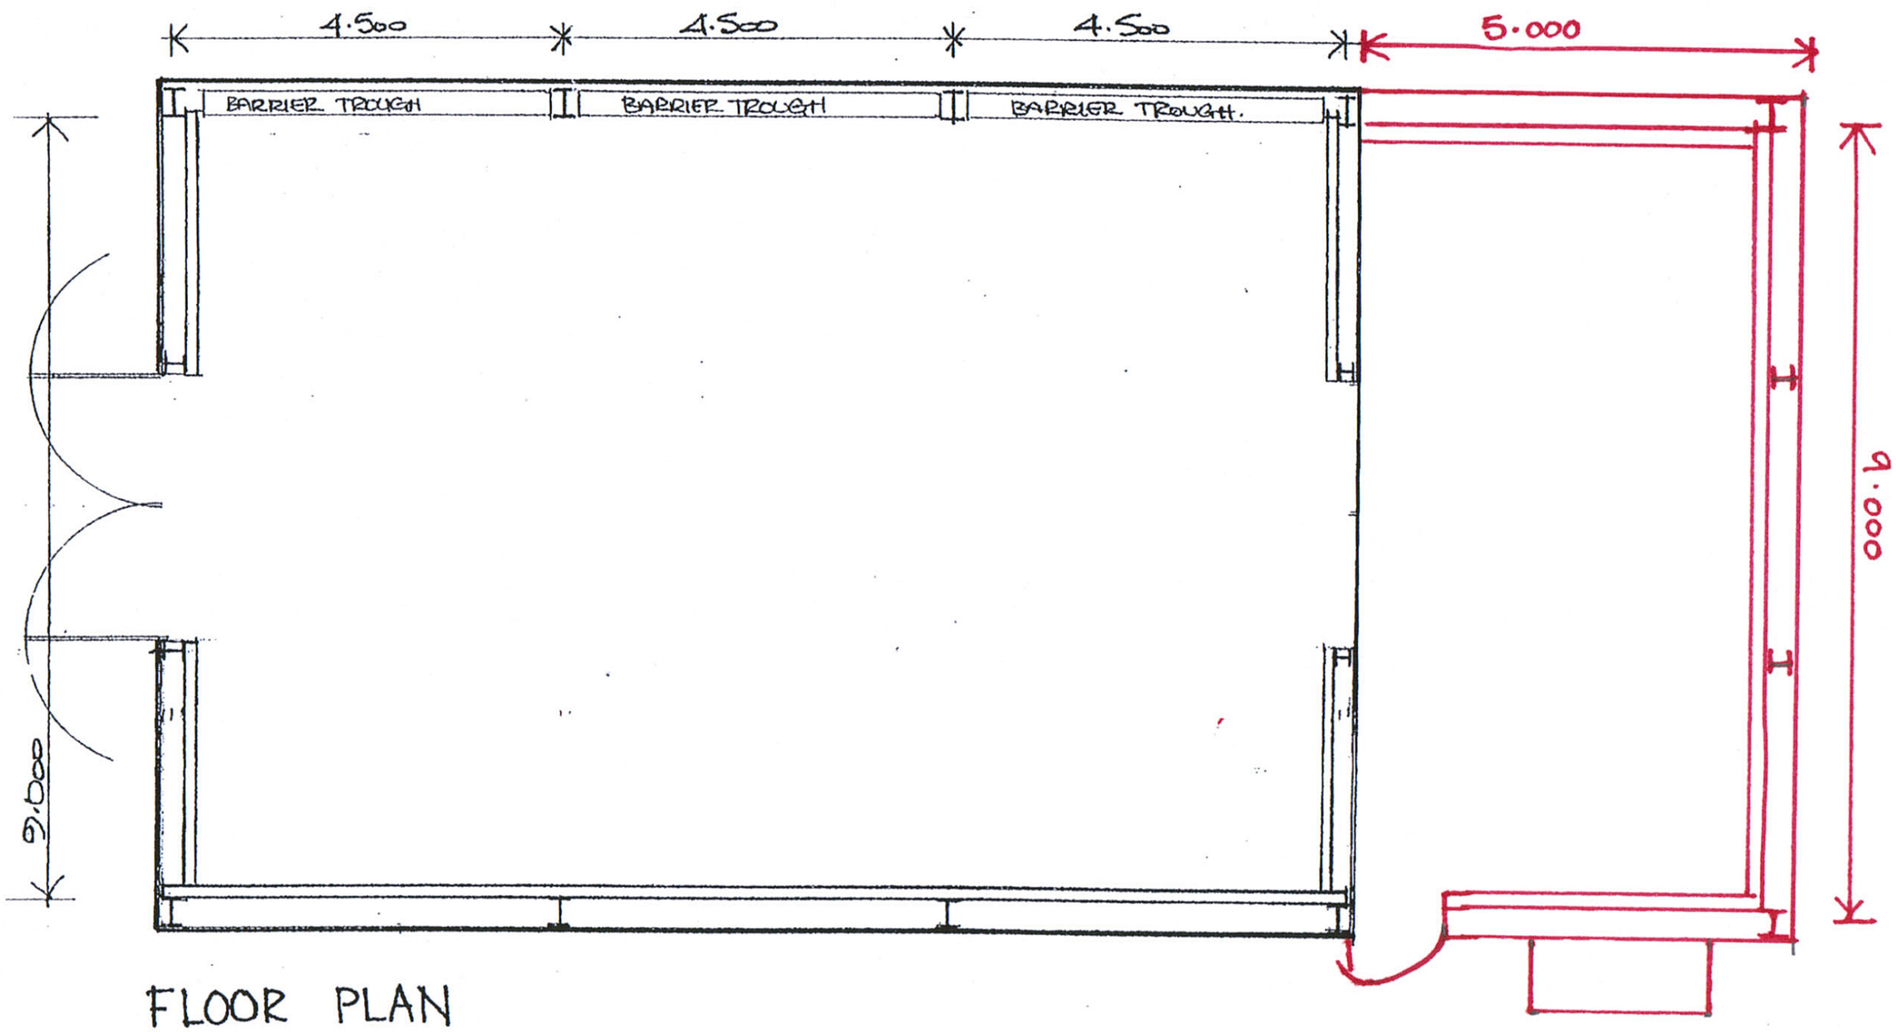

FLOOR PLAN

0 0.5 1 2 3 4 5m.

SCALE BAR 1:100