
09/01053/FUL 28 OCT 2009 - S



© Crown Copyright 2009 All rights reserved Licence number 100020449 Plotted Scale - 1:1250

09/01053/FUL 28 OCT 2009

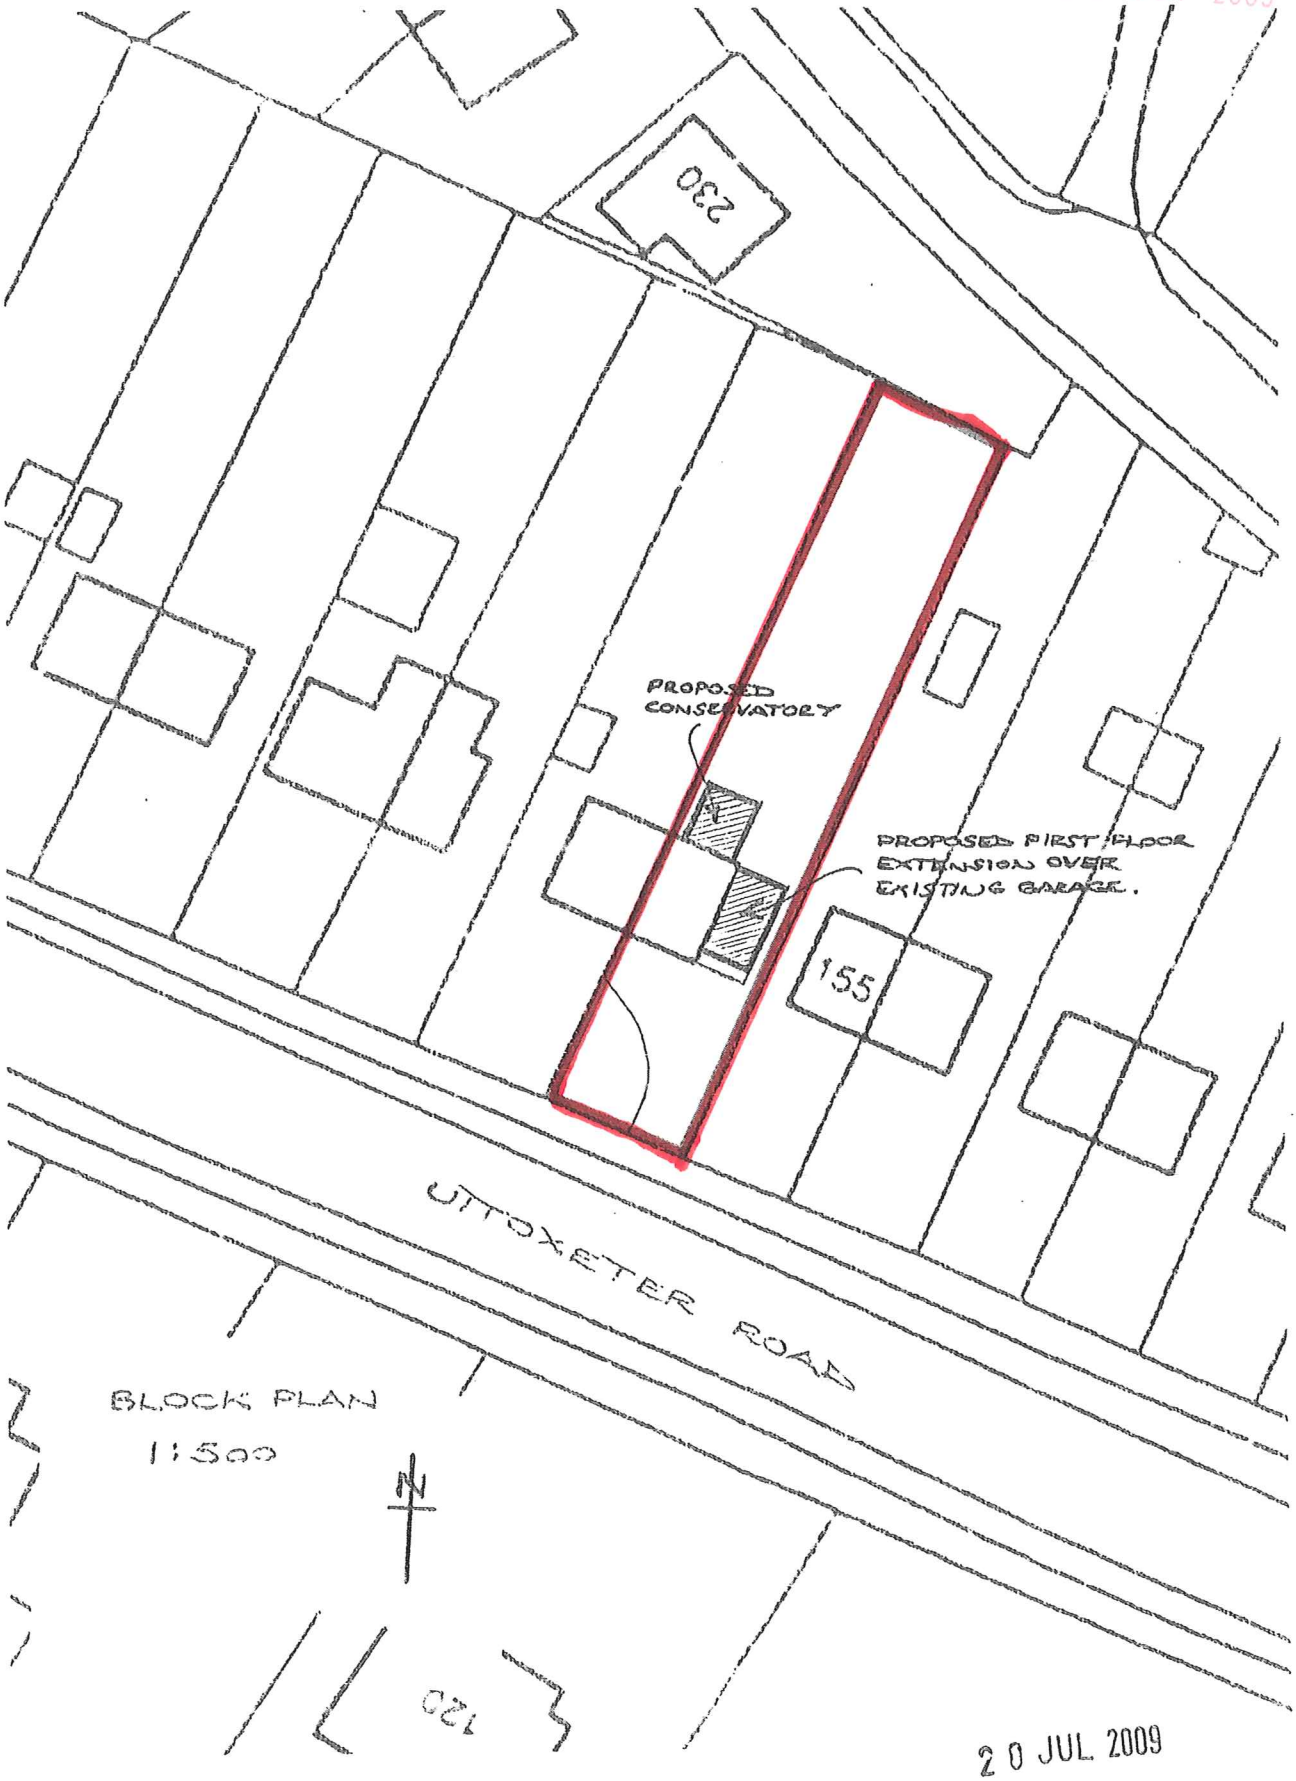

BLOCK PLAN
1:500

N

20 JUL 2009