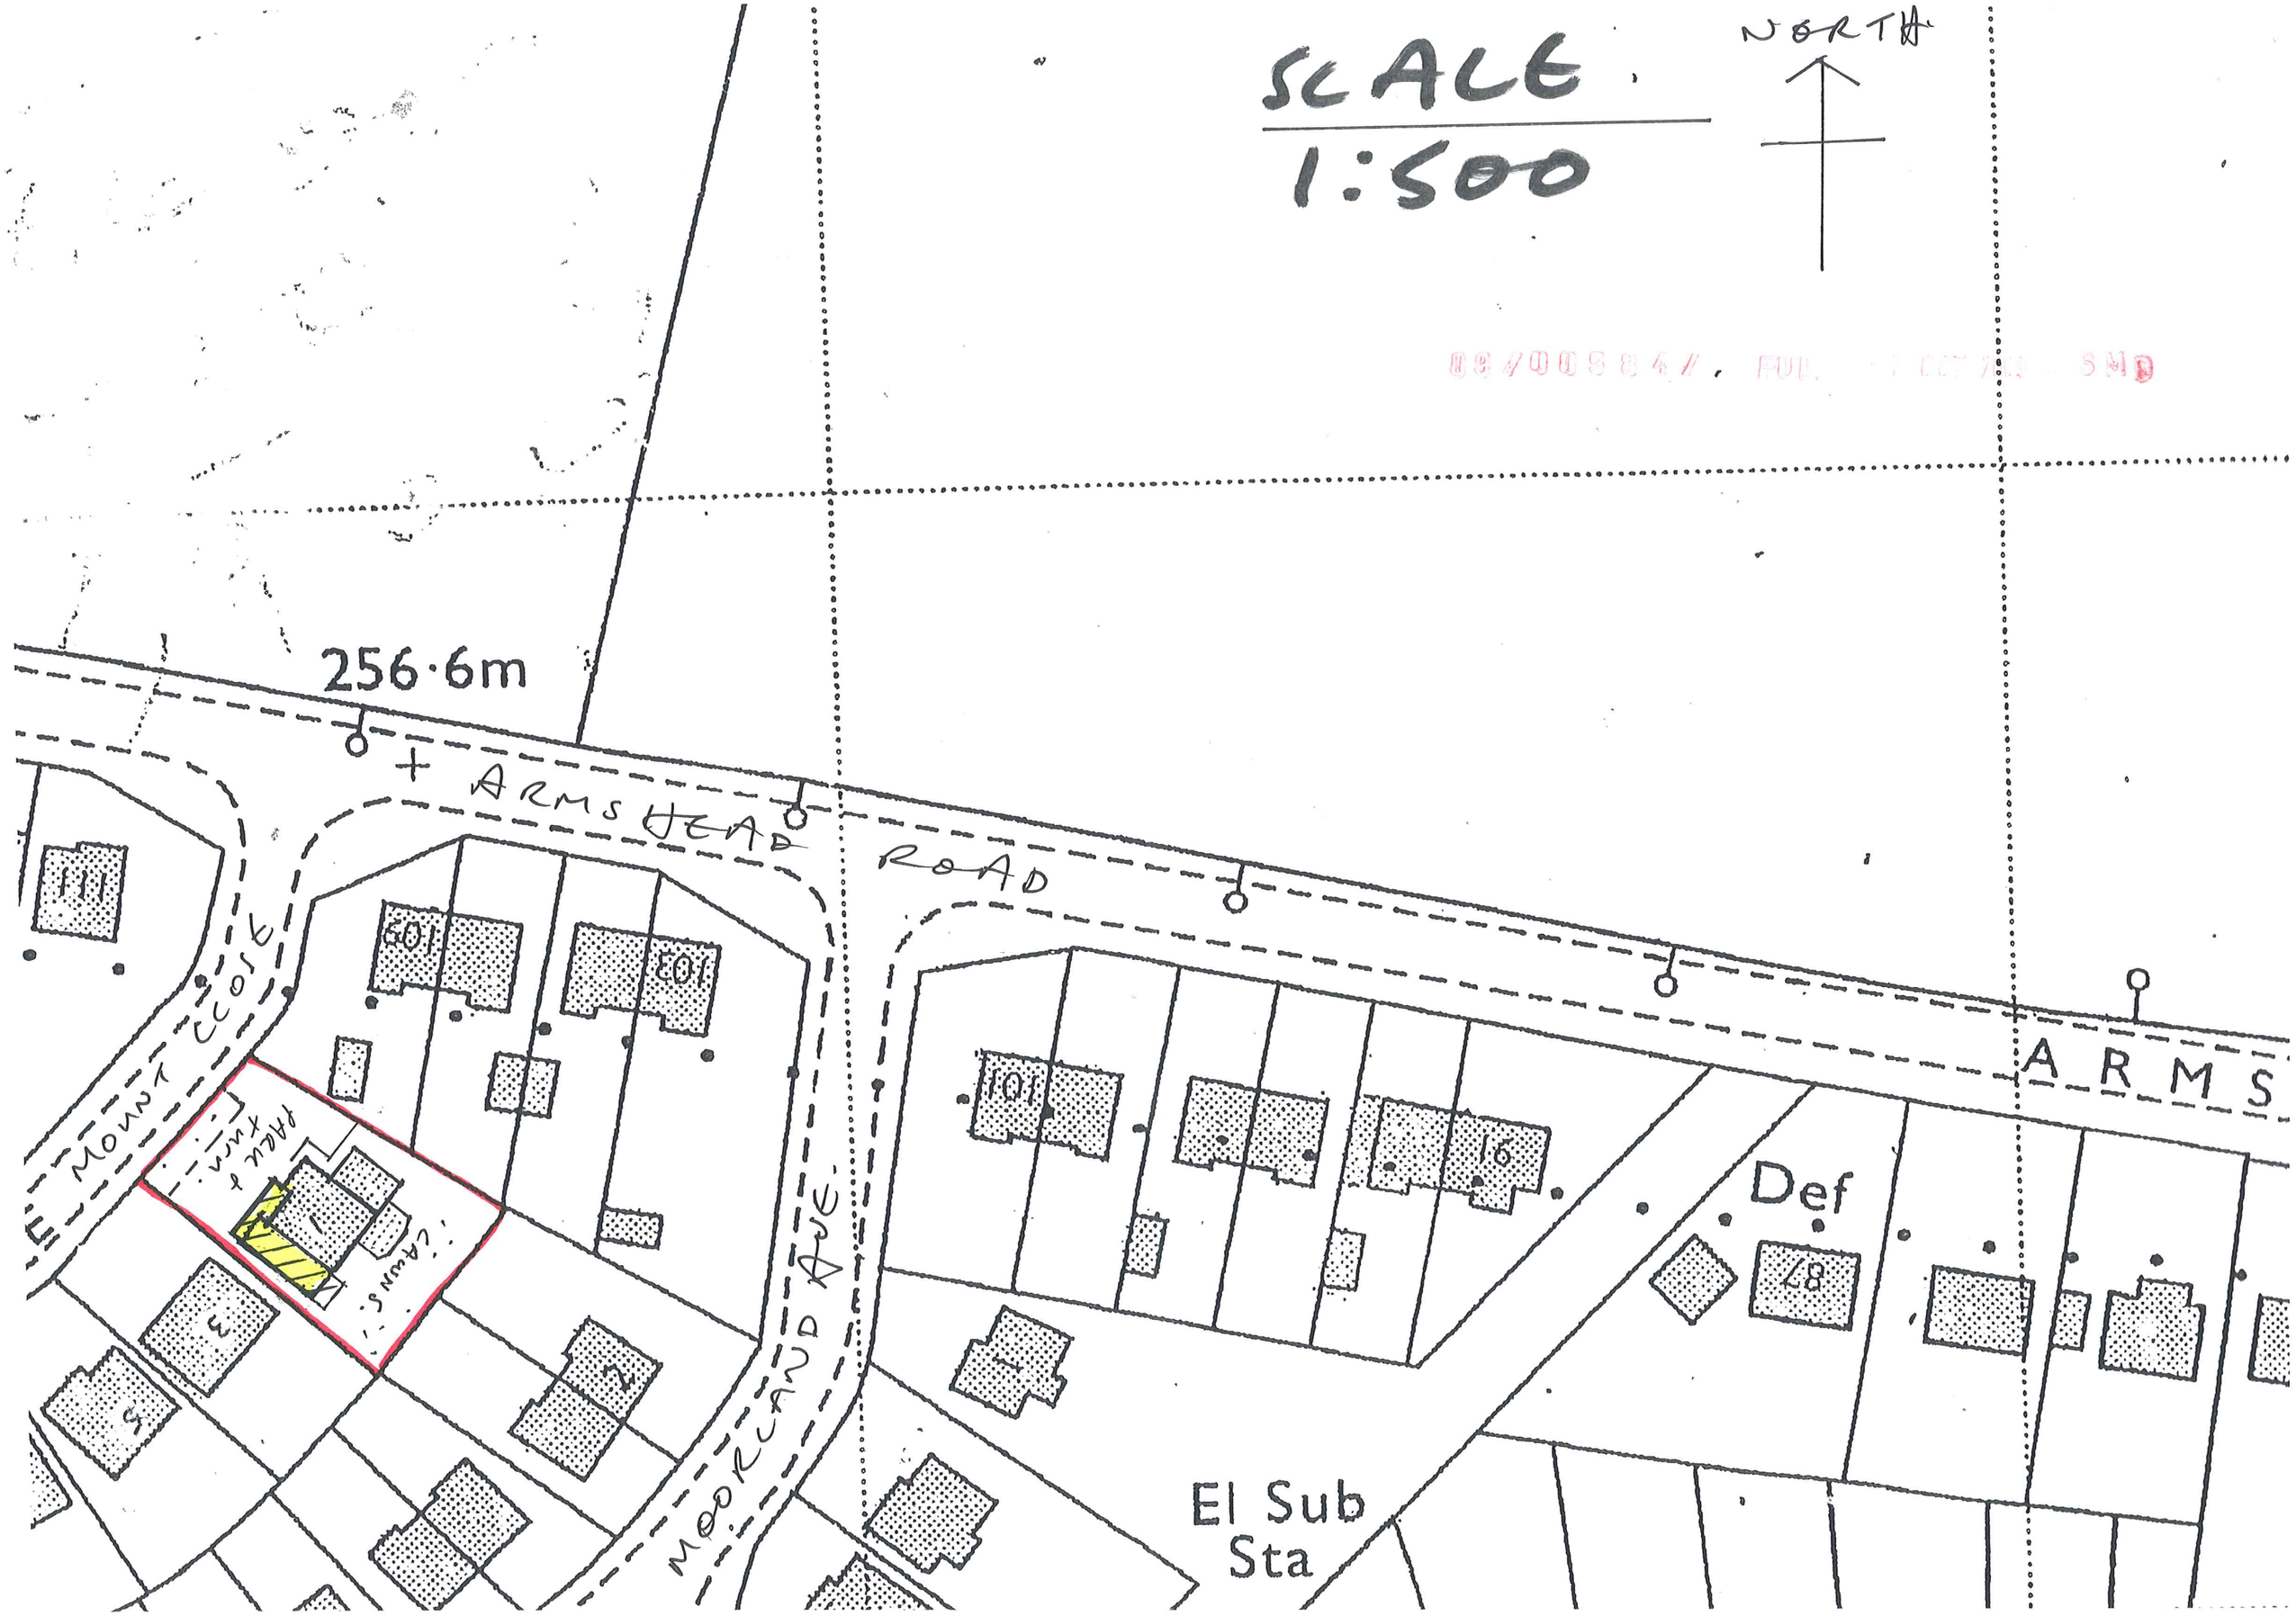
SCALE
1:500
NORTH
256·6m
ARMSHEAD ROAD
MOUNT CLOSE
MOORLAND AVE.
ARMS
Def
El Sub
Sta
111
109
103
101
16
87
1
2
3
5