
Scale 1:200

Paper Size: A3

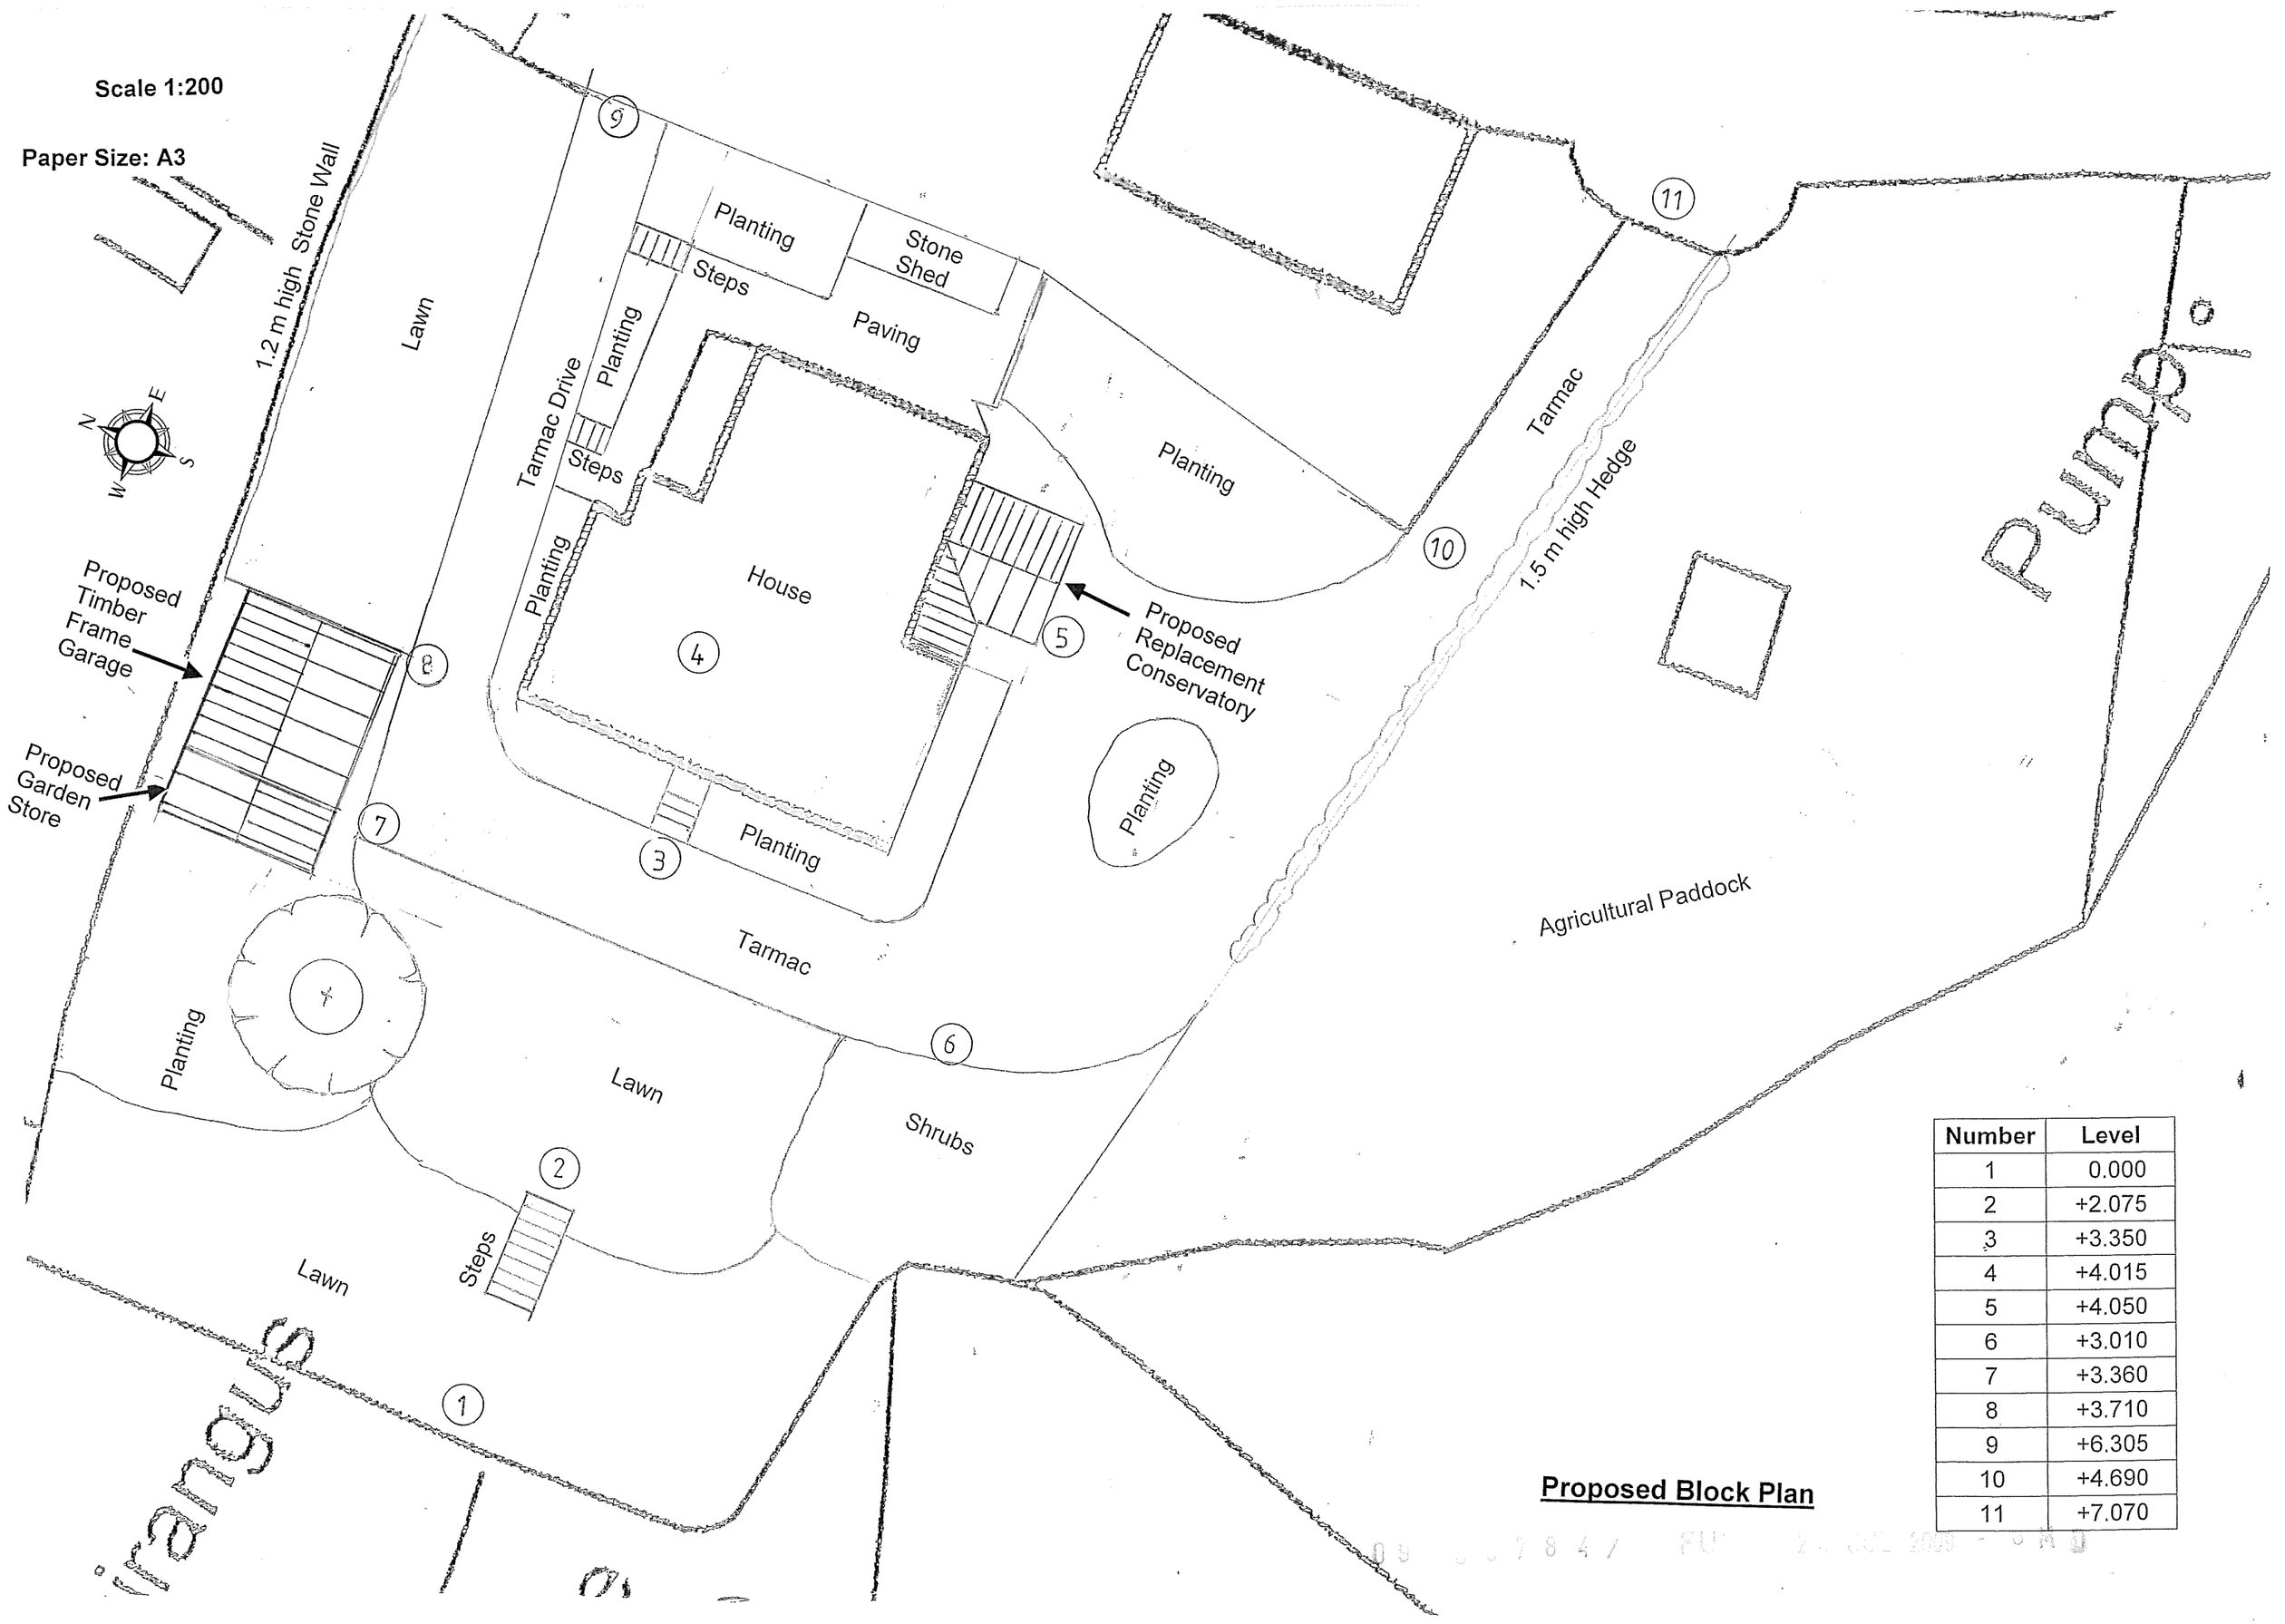



| Number | Level |
|---|---|
| 1 | 0.000 |
| 2 | +2.075 |
| 3 | +3.350 |
| 4 | +4.015 |
| 5 | +4.050 |
| 6 | +3.010 |
| 7 | +3.360 |
| 8 | +3.710 |
| 9 | +6.305 |
| 10 | +4.690 |
| 11 | +7.070 |

**Proposed Block Plan**

**Scale 1:200**

**Paper Size: A3**

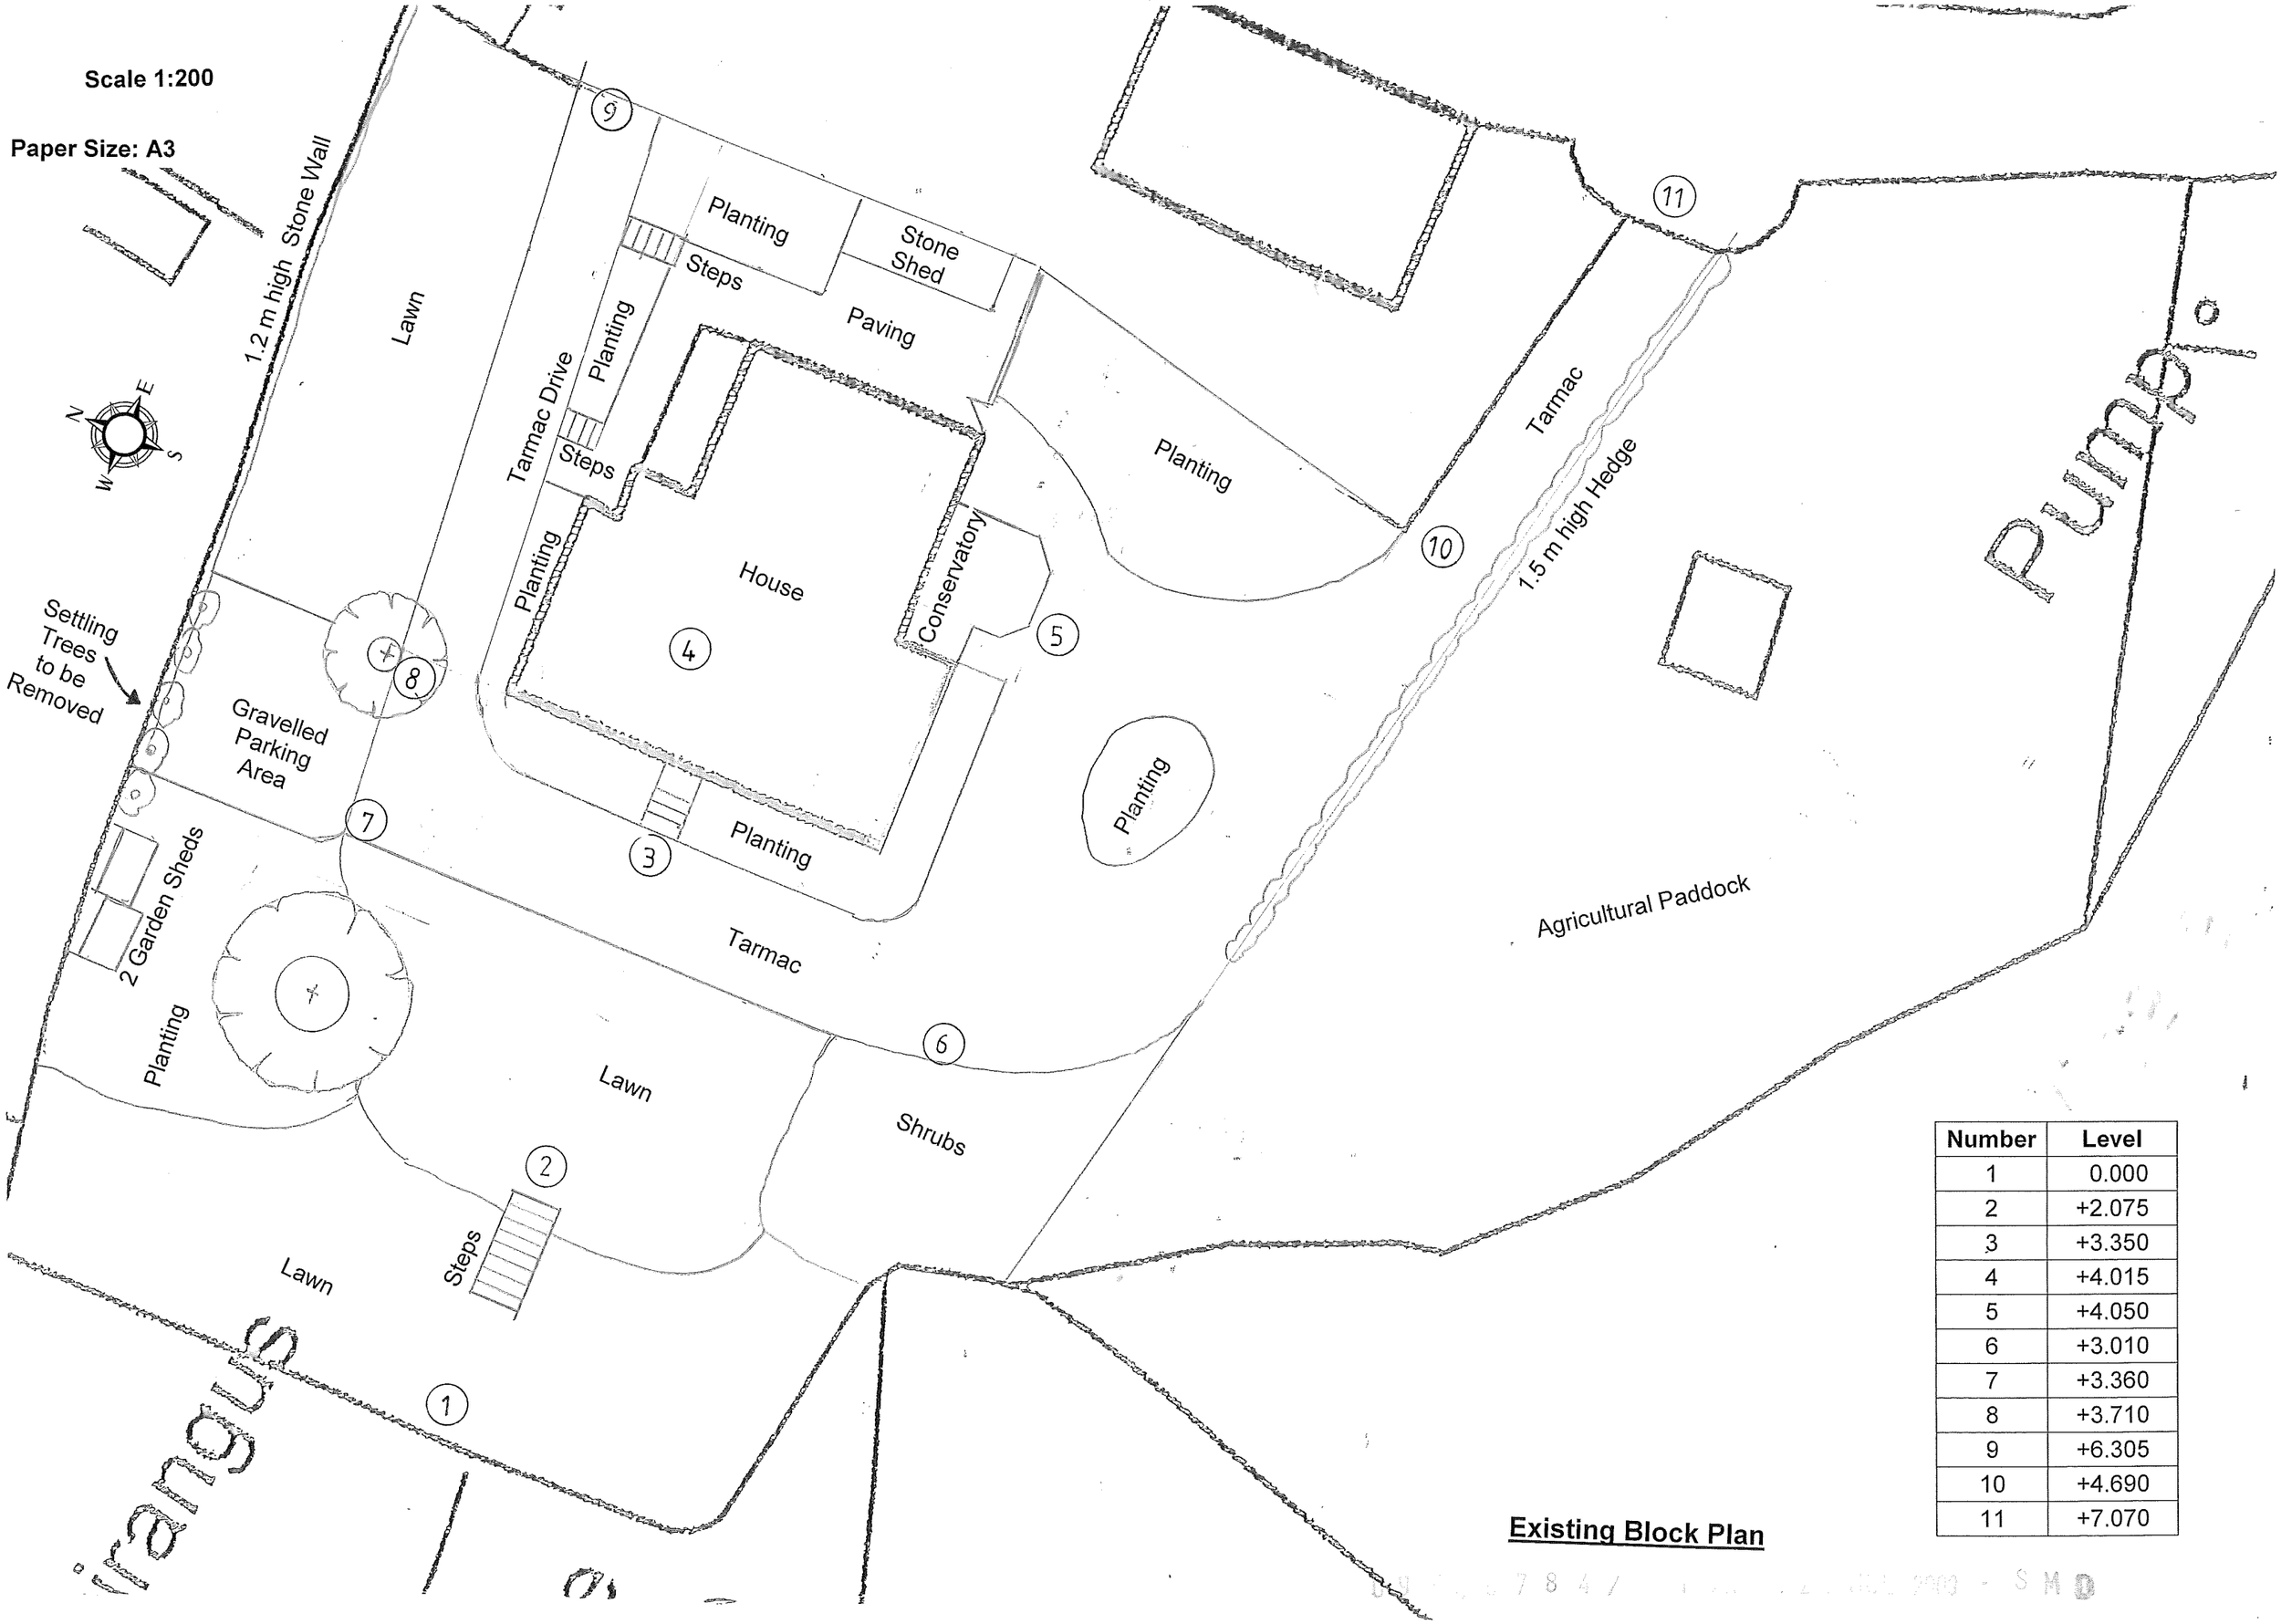


| Number | Level |
|---|---|
| 1 | 0.000 |
| 2 | +2.075 |
| 3 | +3.350 |
| 4 | +4.015 |
| 5 | +4.050 |
| 6 | +3.010 |
| 7 | +3.360 |
| 8 | +3.710 |
| 9 | +6.305 |
| 10 | +4.690 |
| 11 | +7.070 |

**Existing Block Plan**