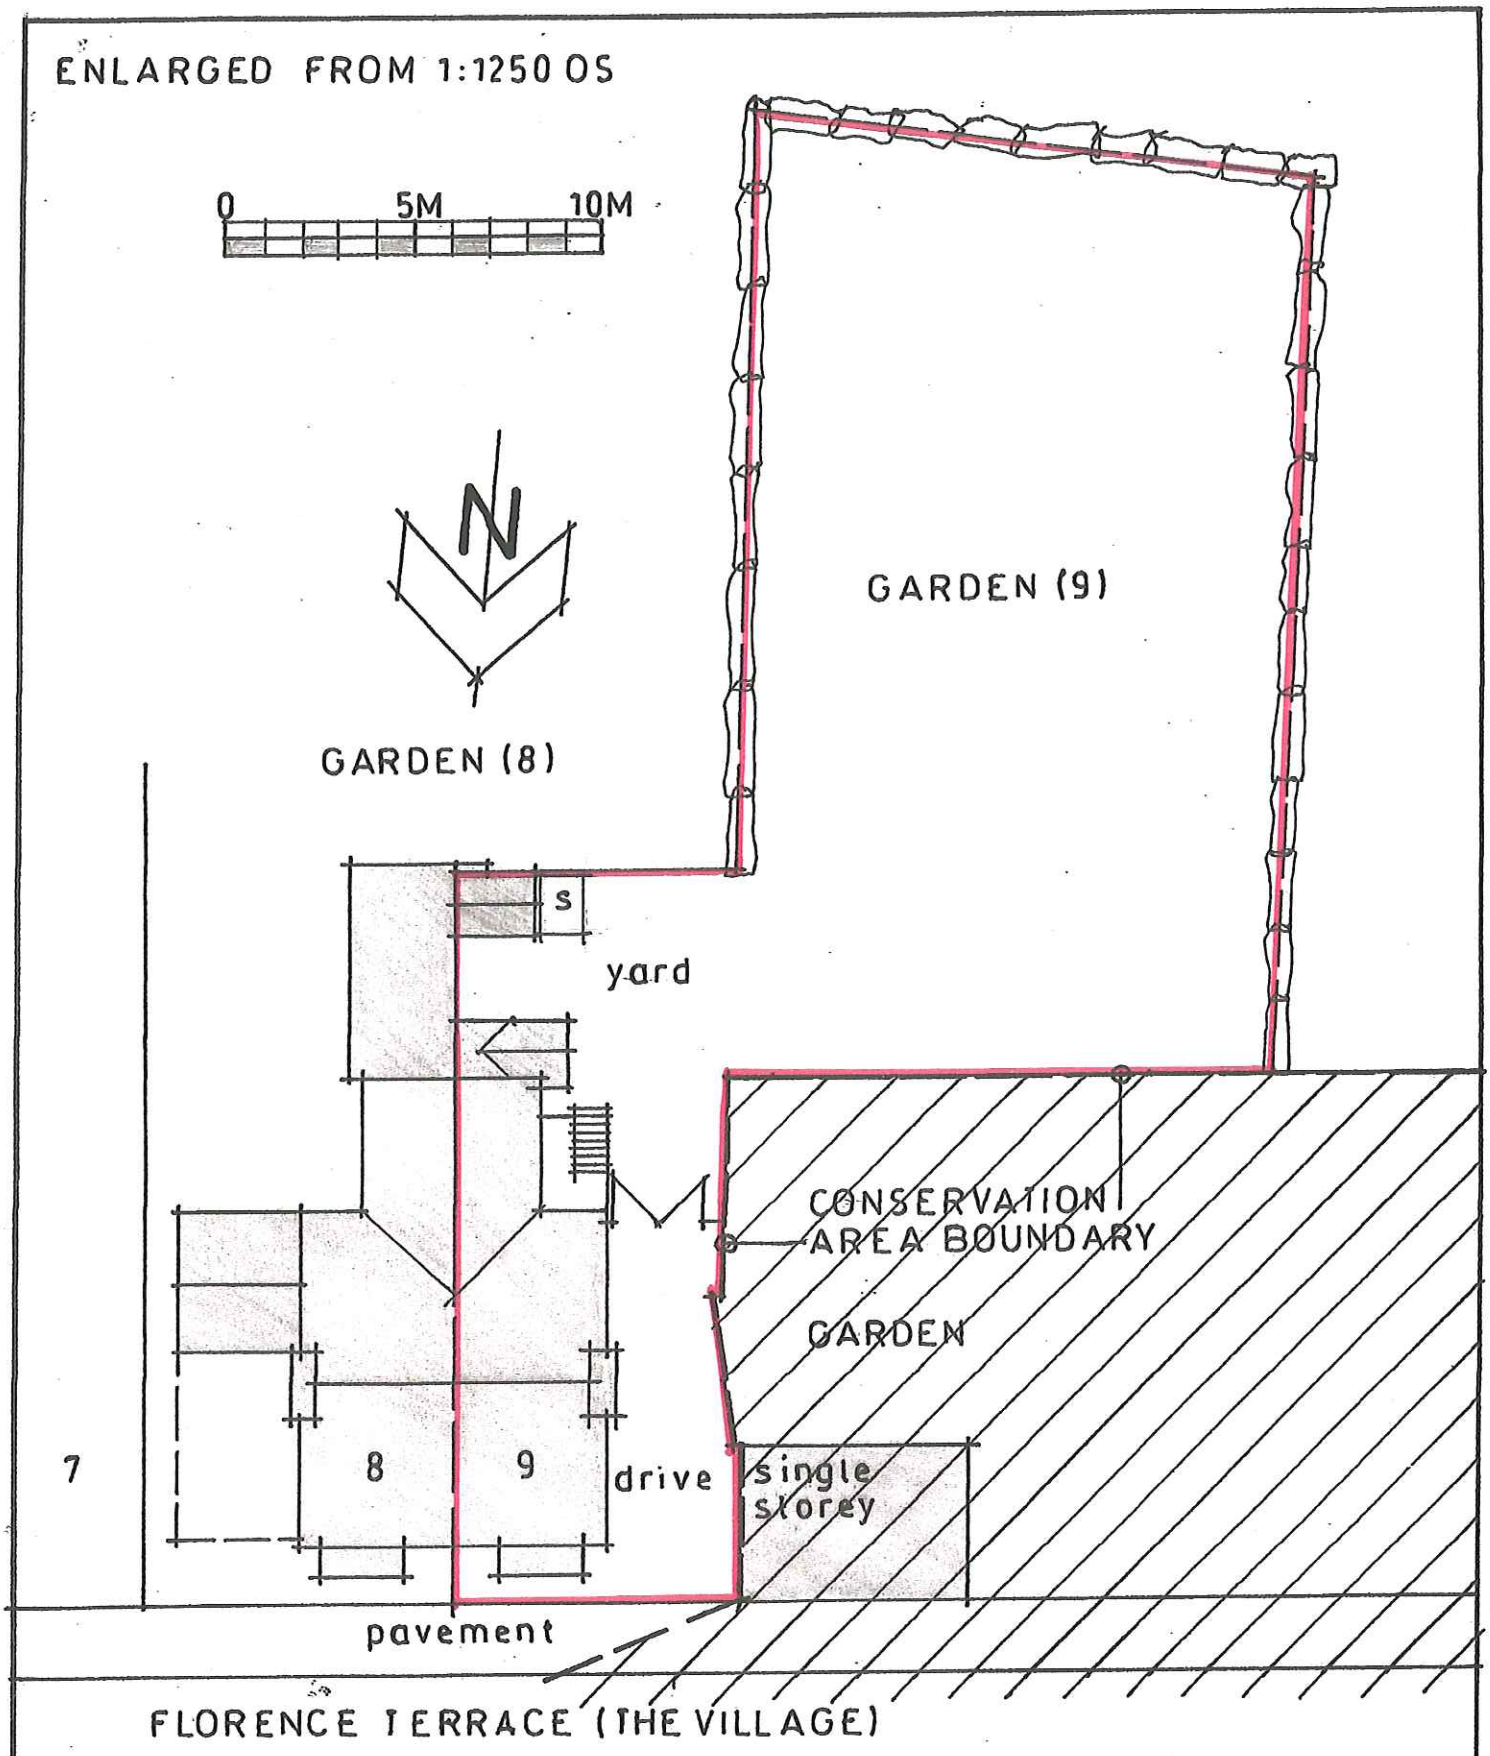


9 FLORENCE TERRACE . ENDON. STOKE on TRENT
ST9 9EX : EXISTING SITE PLAN scale 1:200 (A4)

DRAWING NO. ARCH574 : 3 AUGUST 2017