
2P

Back Elevation

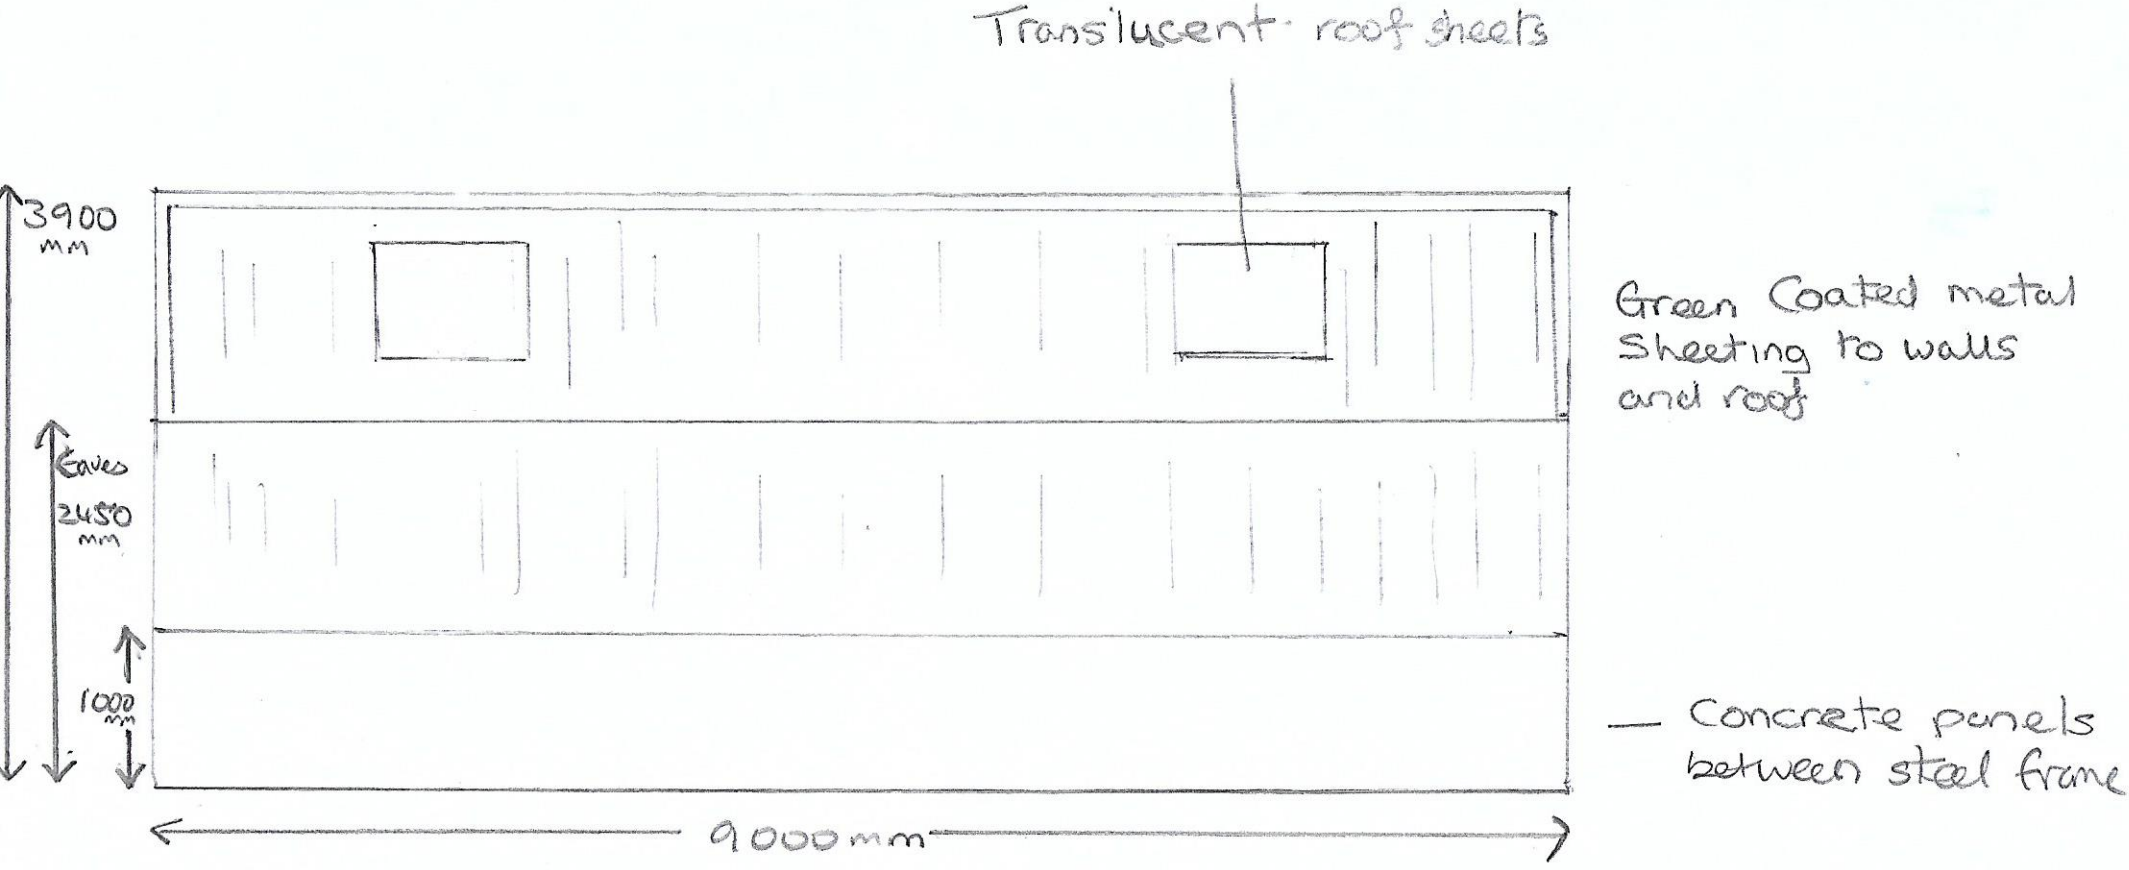

Scale 1/50