3P

Side Elevation

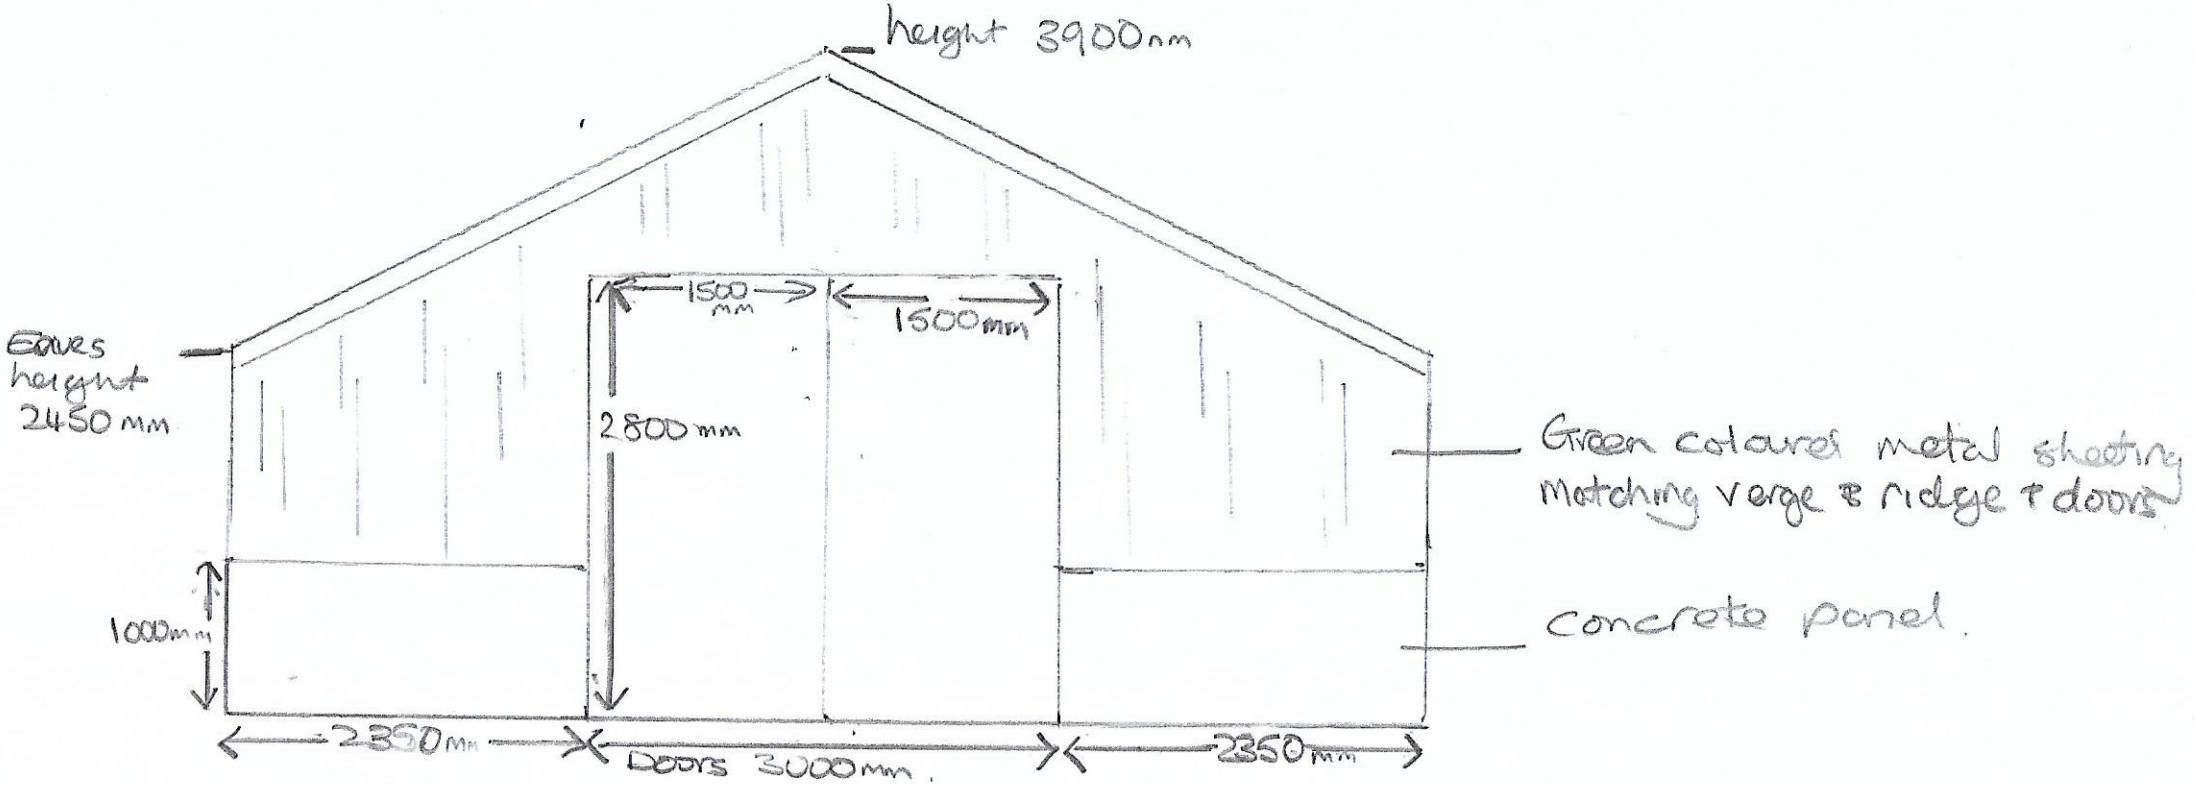

Scale 1/50