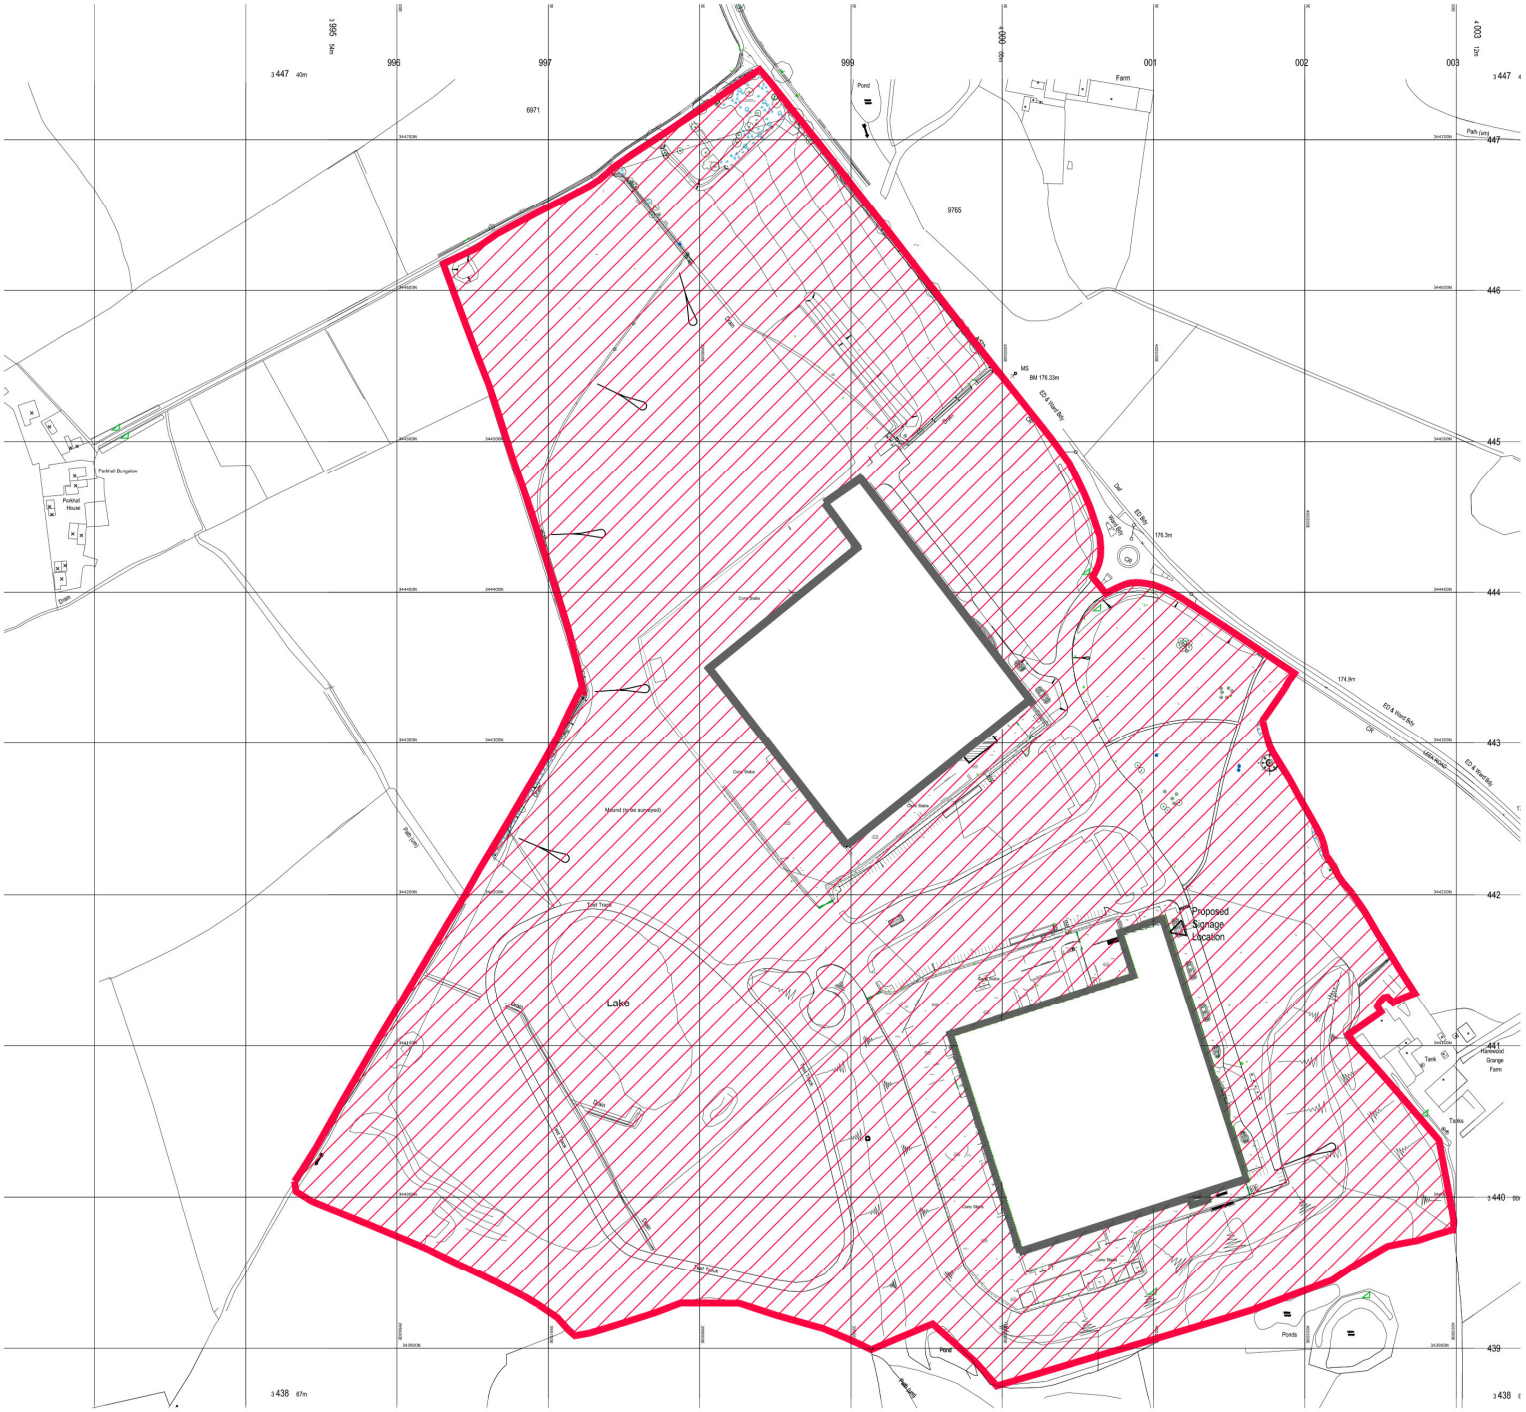

Location / Site Plan

Scale: 1:2500

sheet size A2