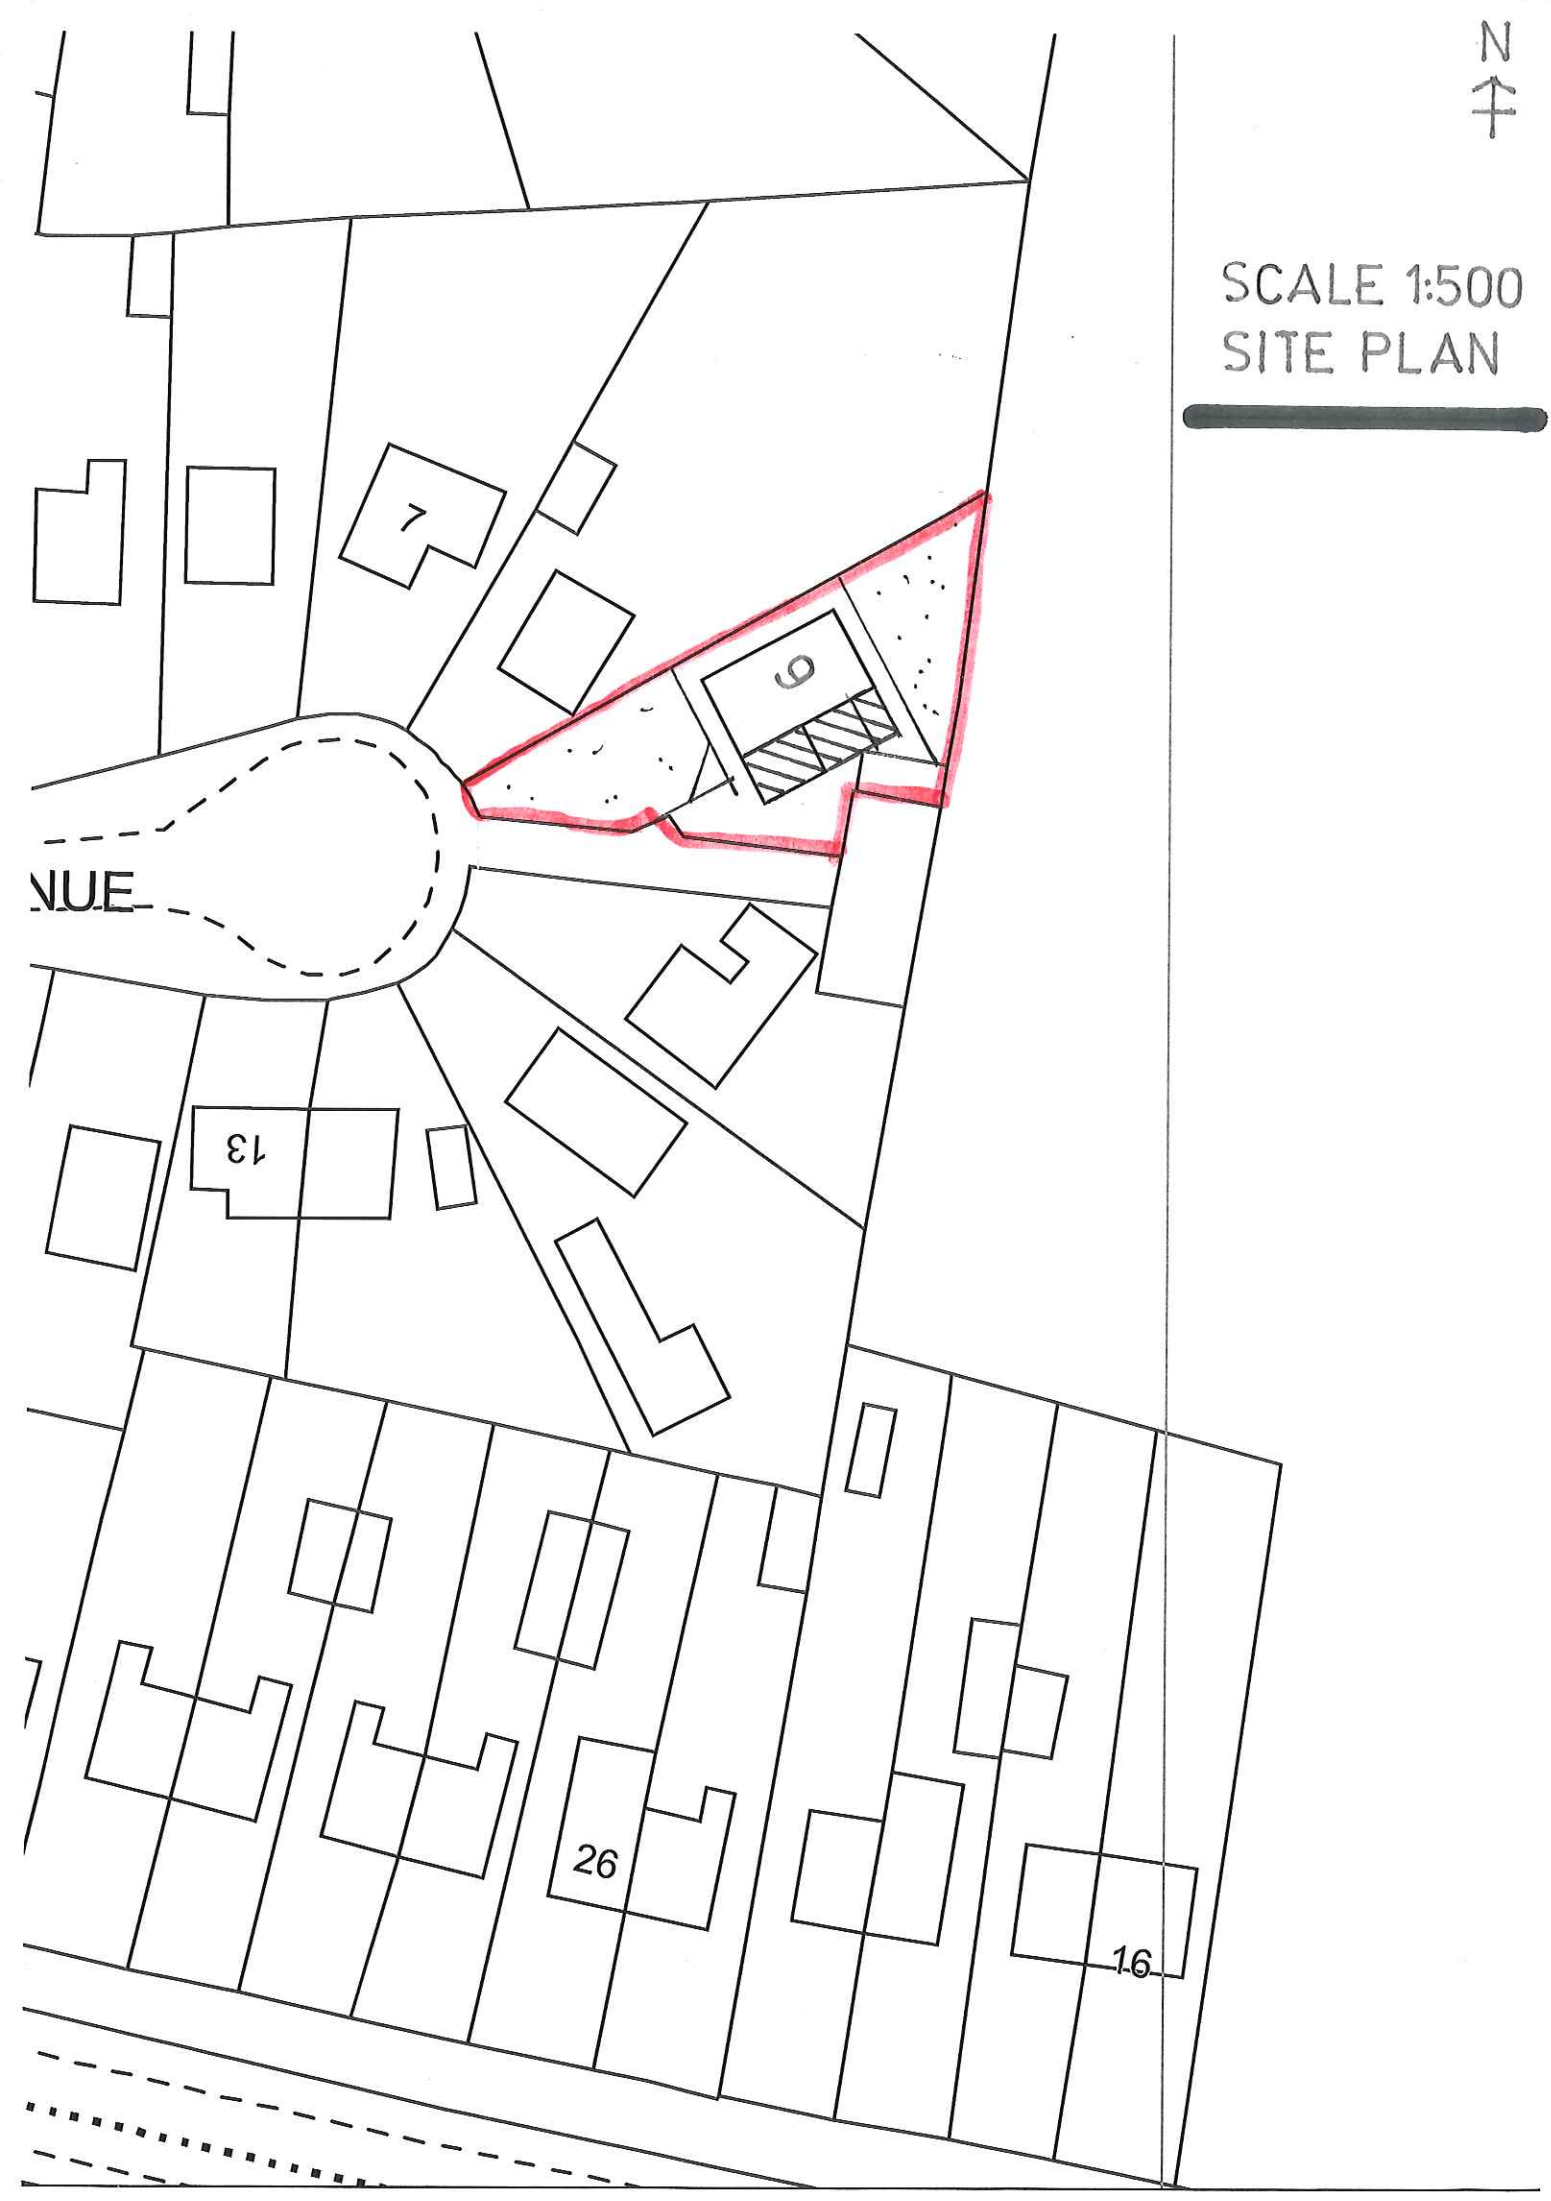
N
SCALE 1:500
SITE PLAN
7
9
NUE
13
26
16