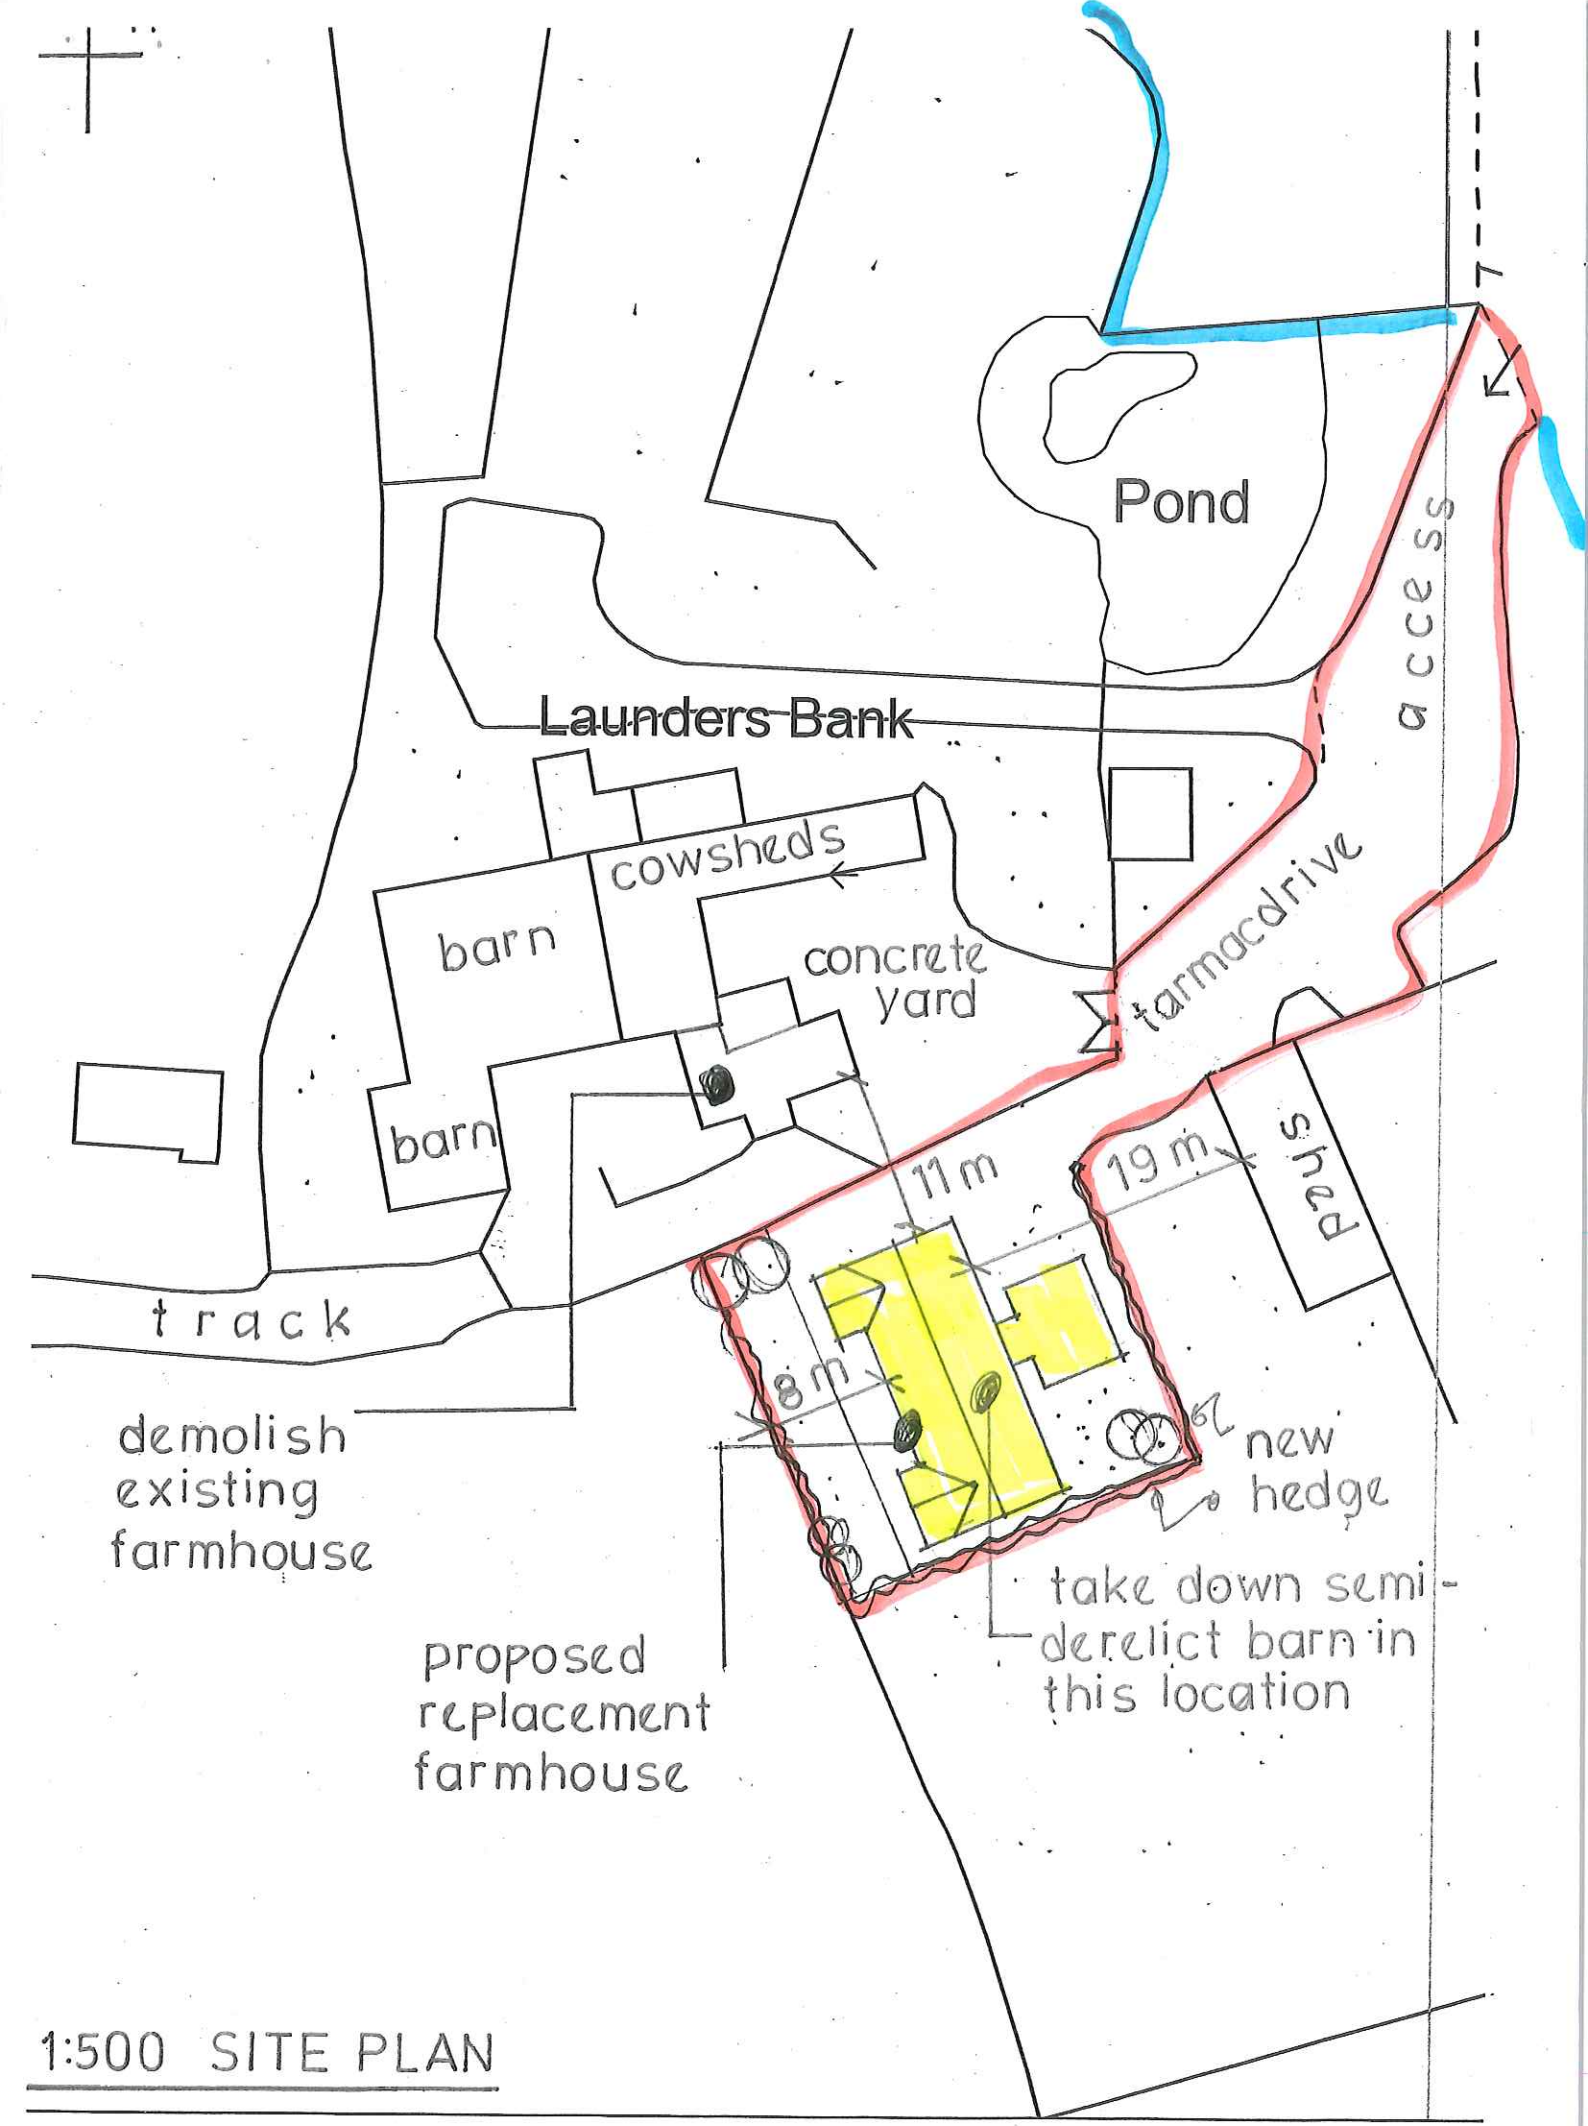

1:500 SITE PLAN