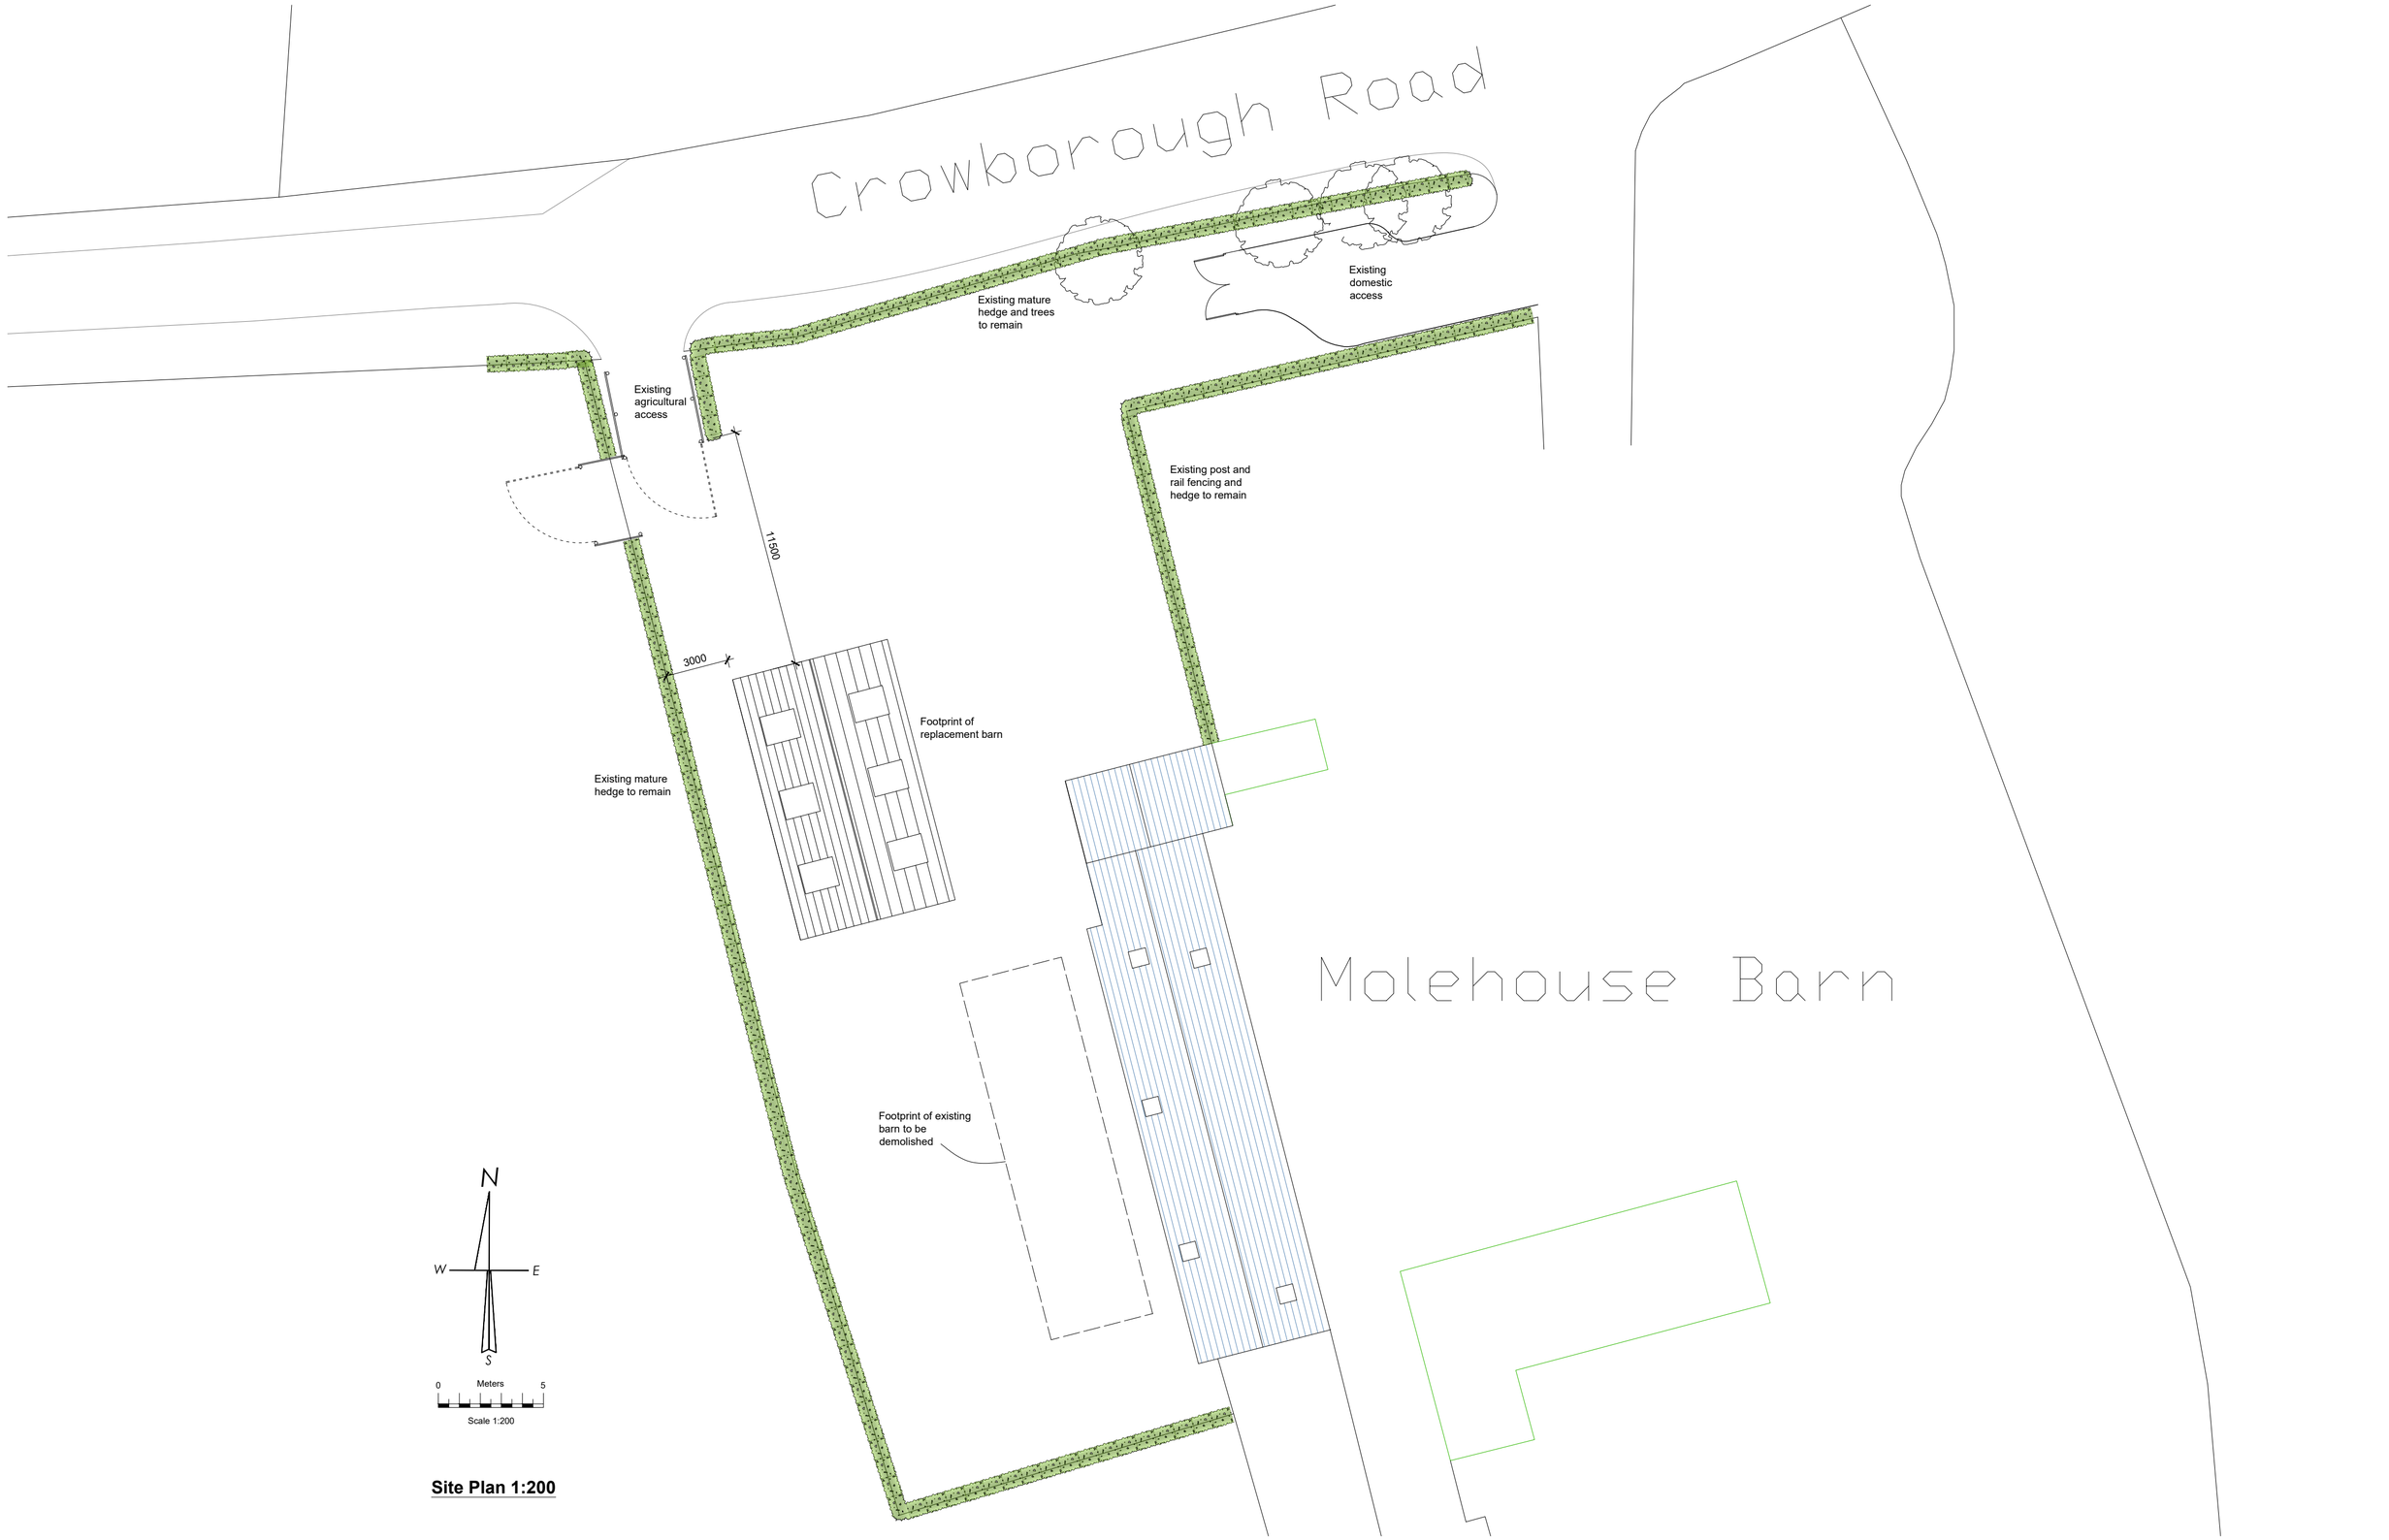


Site Plan 1:200

Job: Replacement Barn, Molehouse Barn, Crowborough Road, Lask Edge, Leek, ST13 8QR	Date: 04/06/18	Drg N°: 1 of 1	VISUALISE
Client: Mr A. Beardmore	Scale: 1 : 200@A2	Rev N°: 1	Tel: 01270 763838 Email: enquiries@visualiseuk.com www.visualiseuk.com