A1 1:500 10 20 30

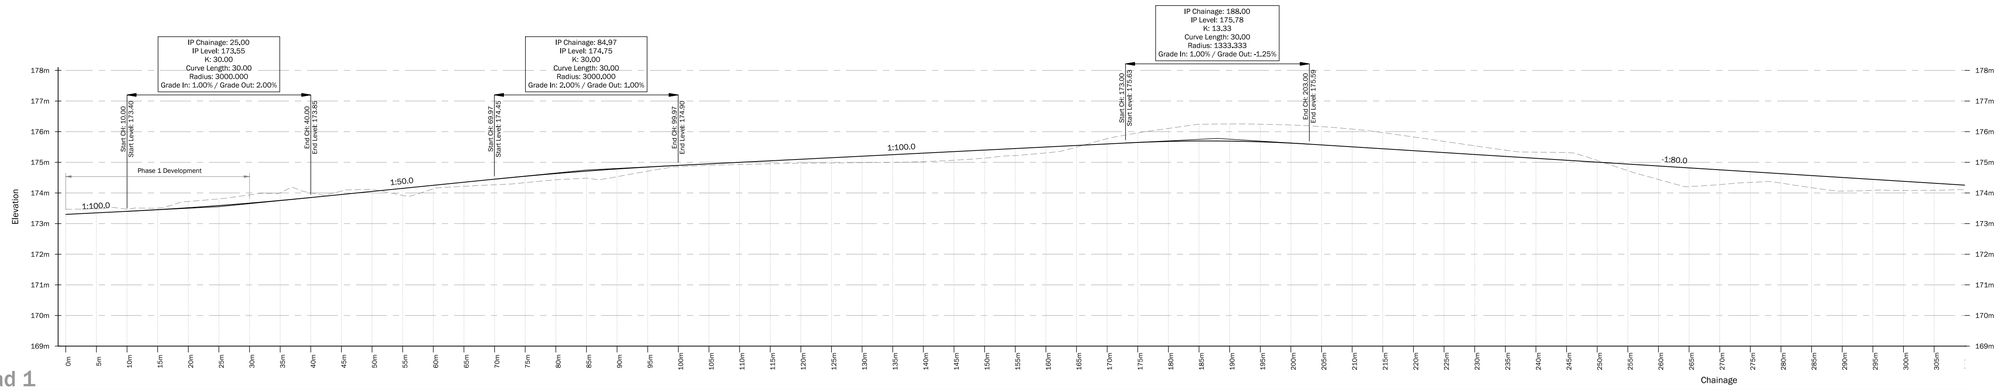

Road 1

| | | |