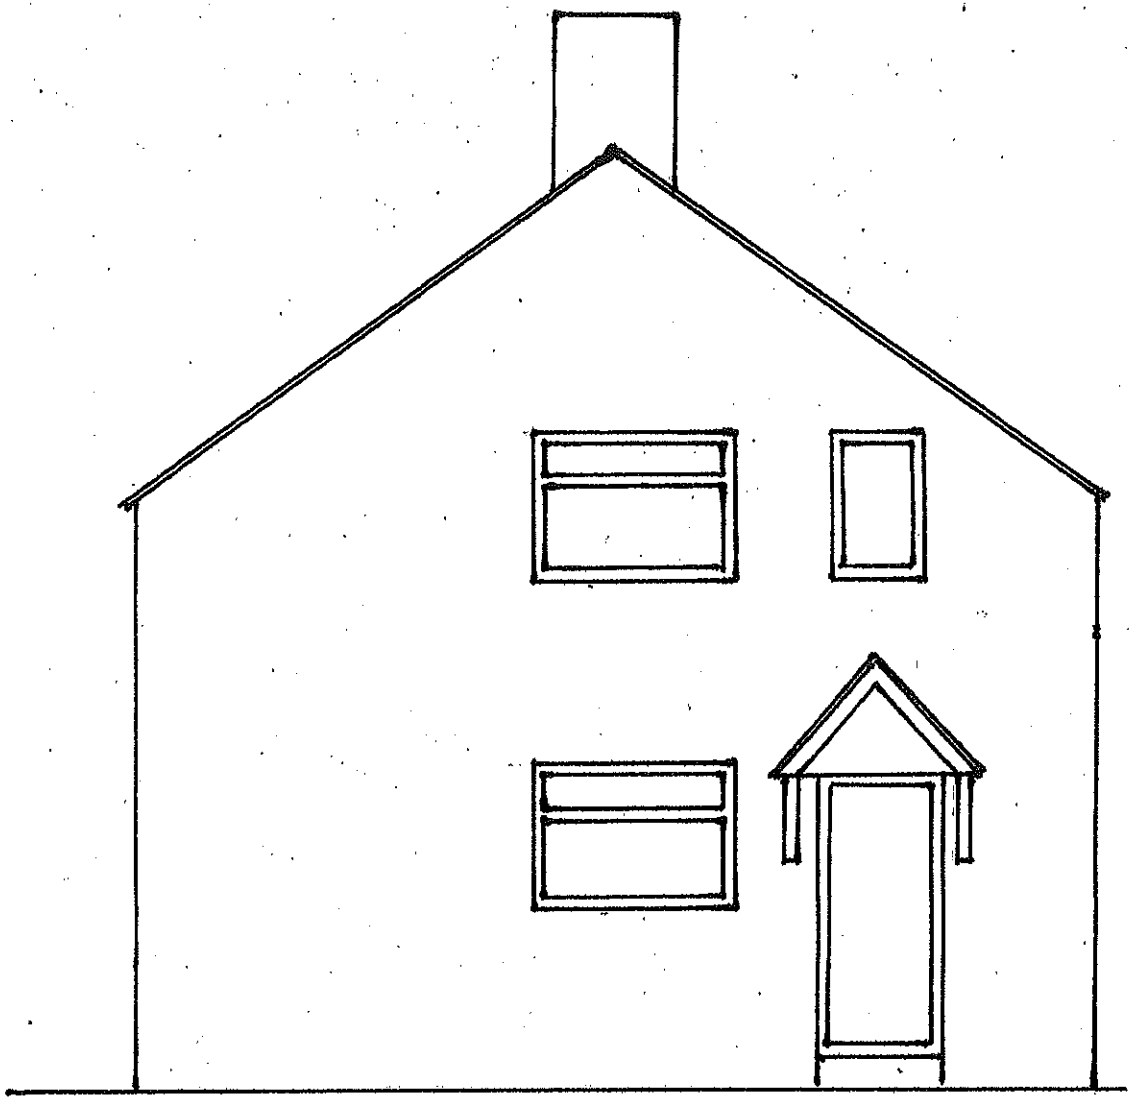

REF SMD/2016/0492				DRG No MB03
1-2 MAIORS BARN, STAFFS SHOIPY	EXISTING GABLE END ELEVATION	SCALE 1:50	A4	29 JUL 2018