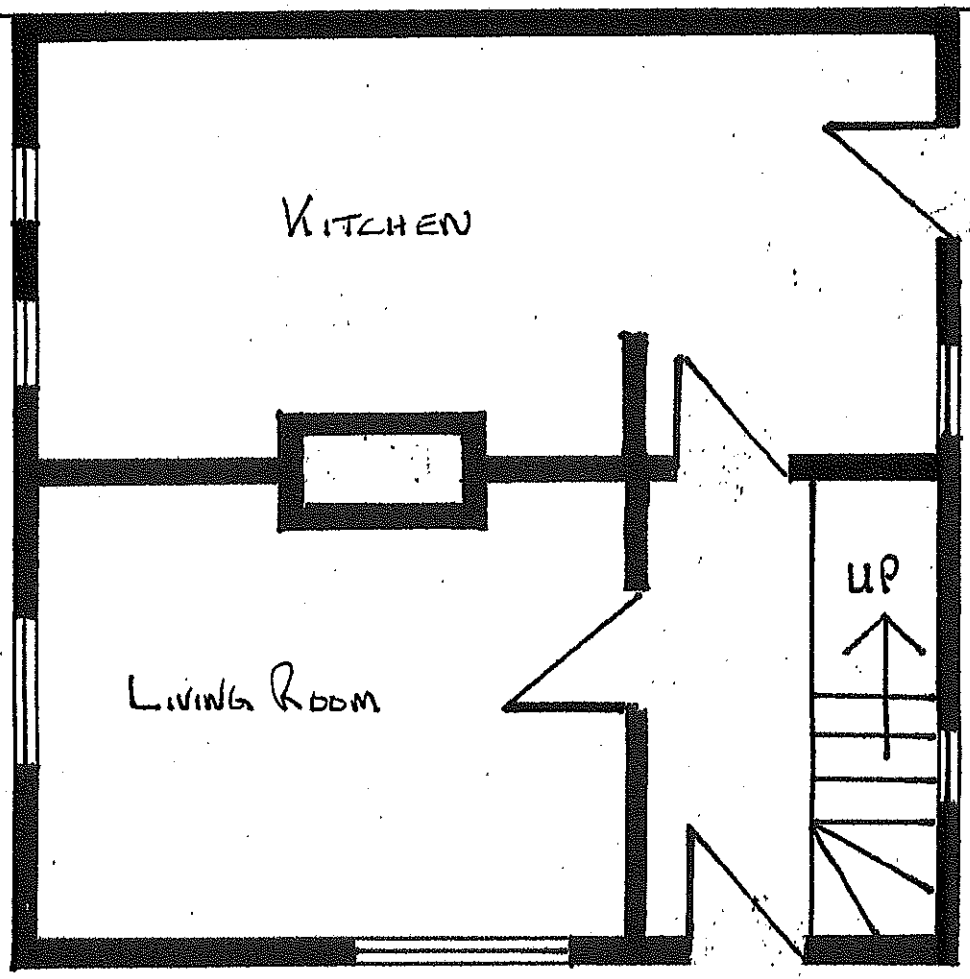

REF SMD/2018/0492			DRG No MB05
1-2 MAJORS BARN, STAFFS STIDIPY	EXISTING FLOOR PLAN	SCALE 1:50 A4	29 JUL 2018