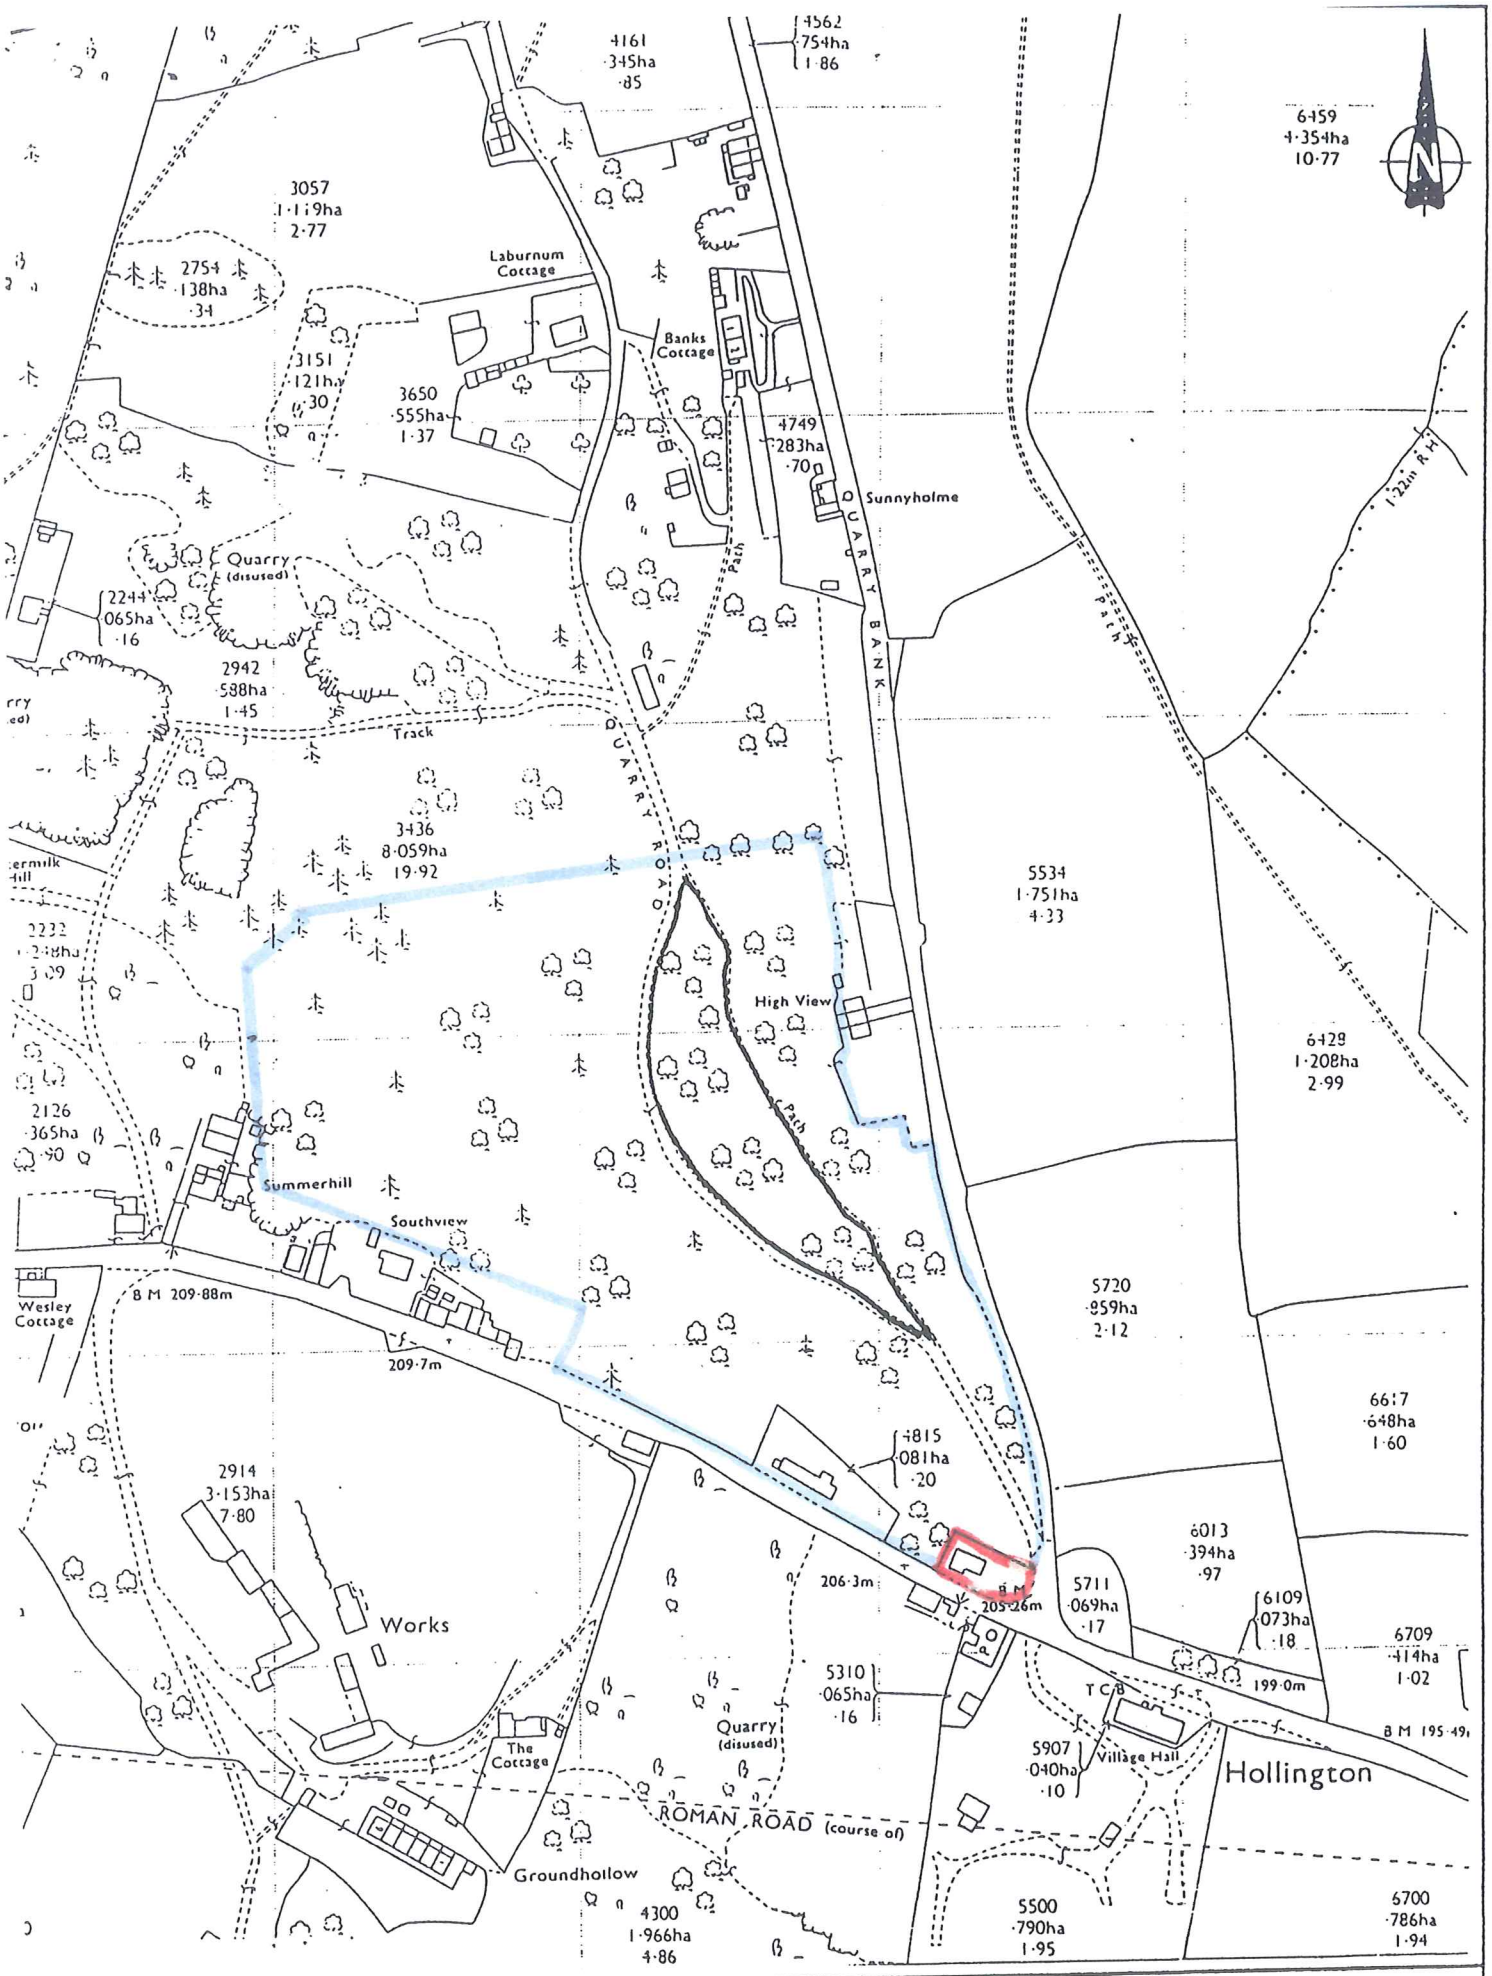

ATE: .	SCALE: 1/2500

10/00021/FUL 18 JAN 2010 - S M

LOCATION PLAN

1