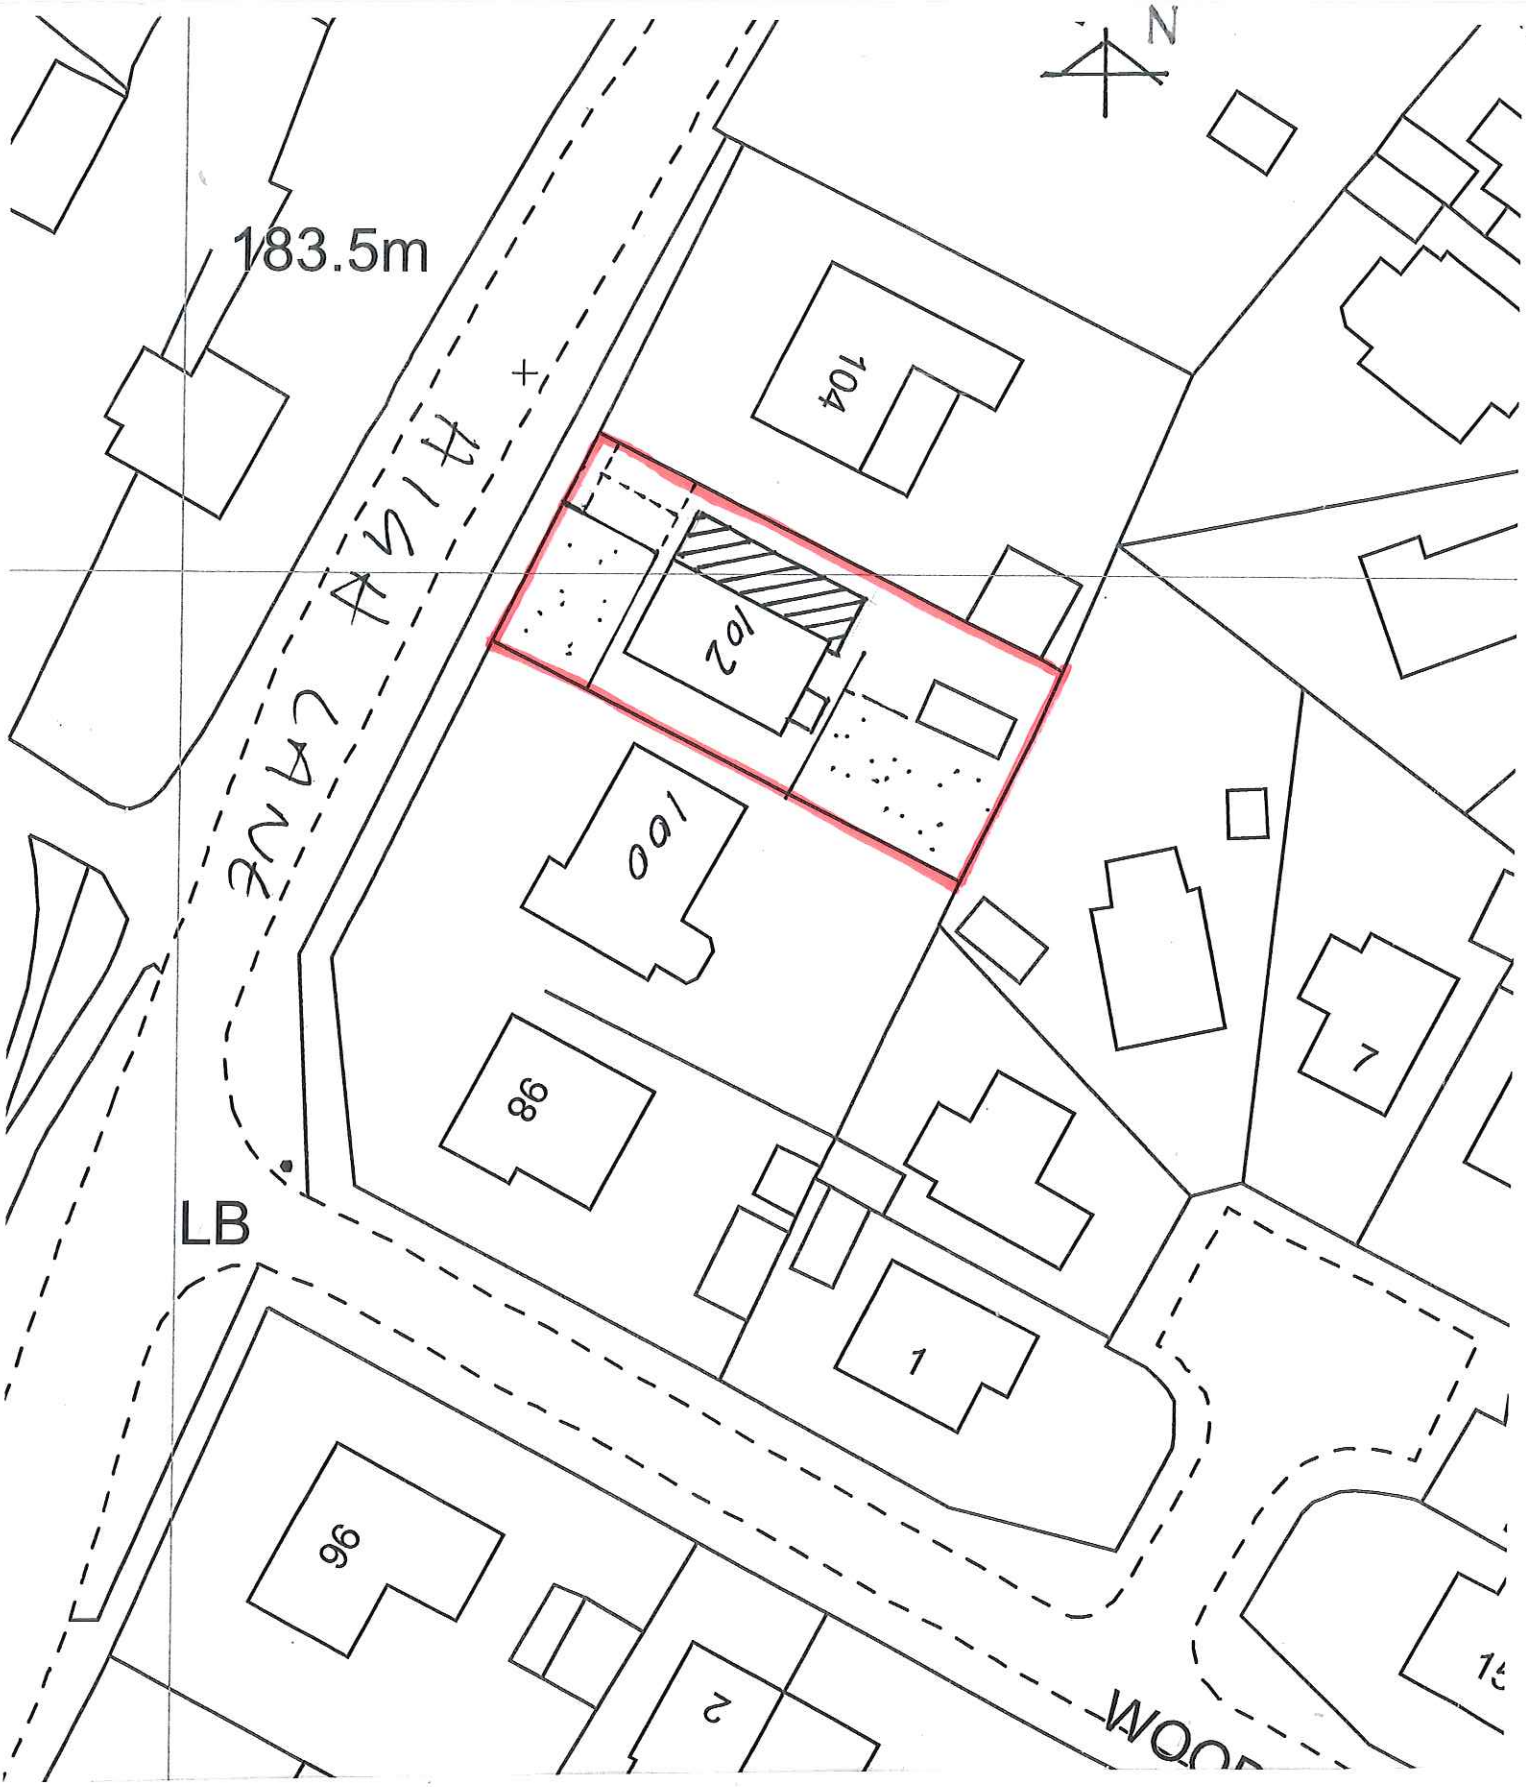


SITE PLAN. SCALE 1:500