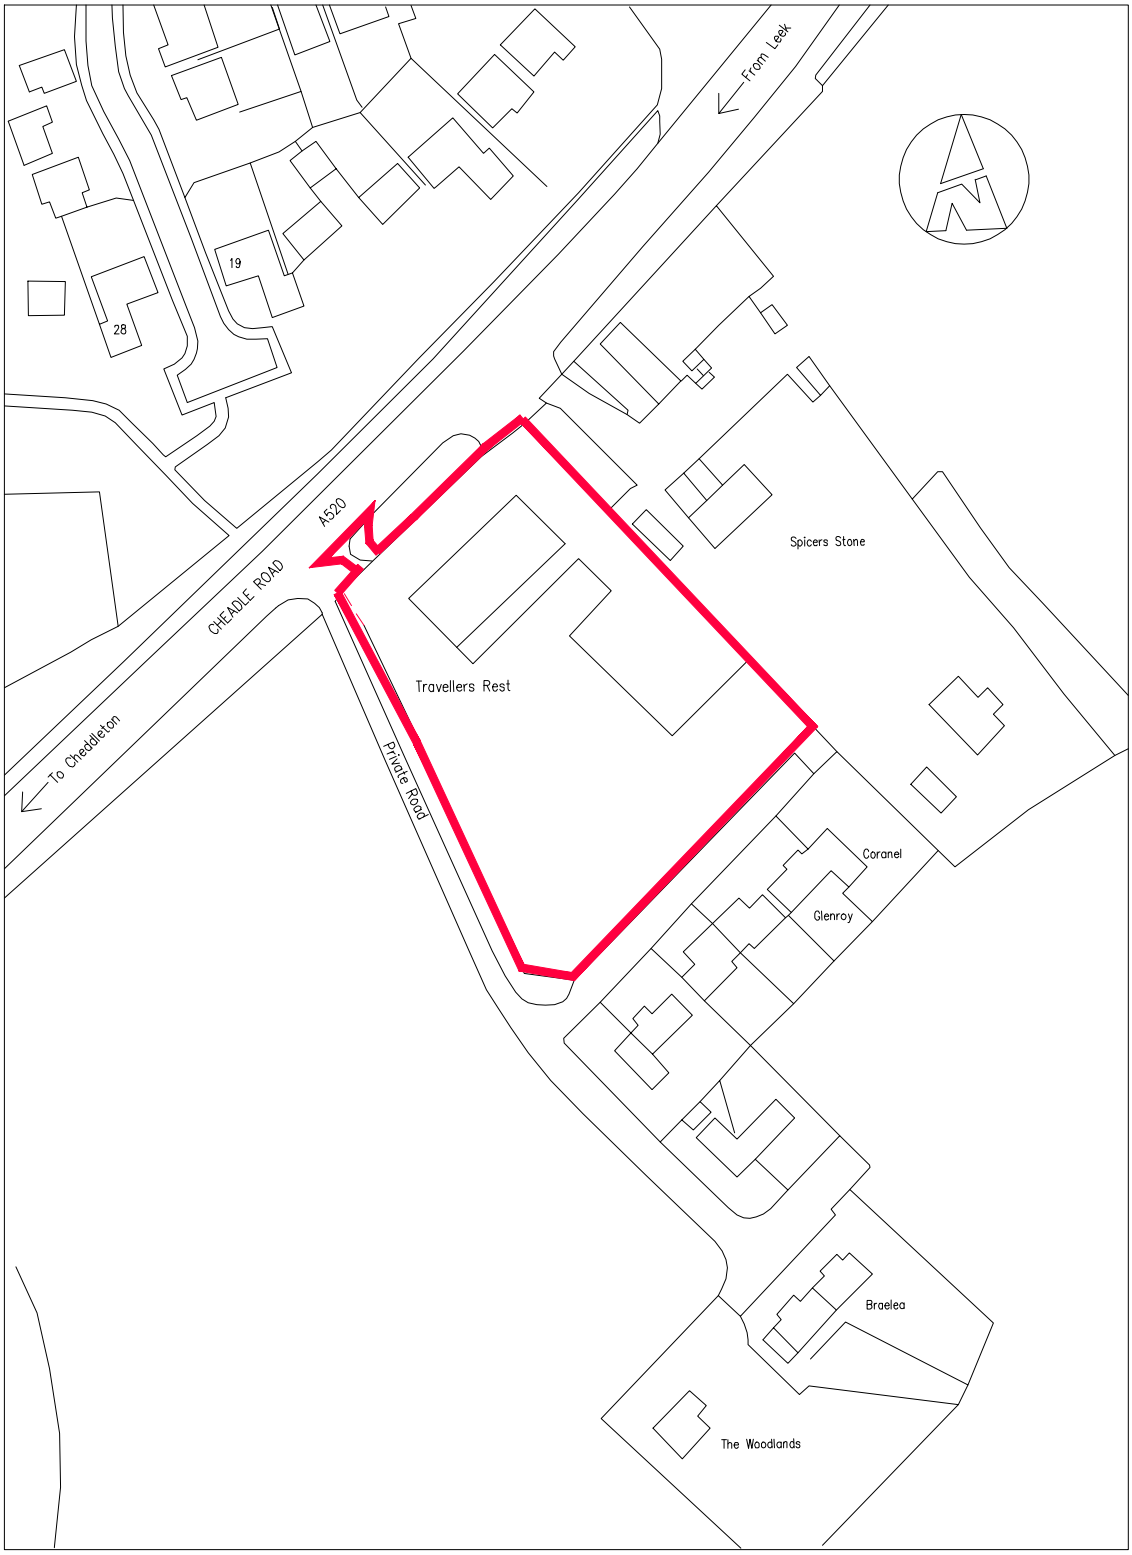

© Crown Copyright 2018 All rights reserved. Licence number 100049235

0.0m 10m 20m 30m 40m 50m 60m 70m 80m 90m 100m 110m 120m

Scale bar @ 1:1250

LOCATION PLAN Scale 1:1250