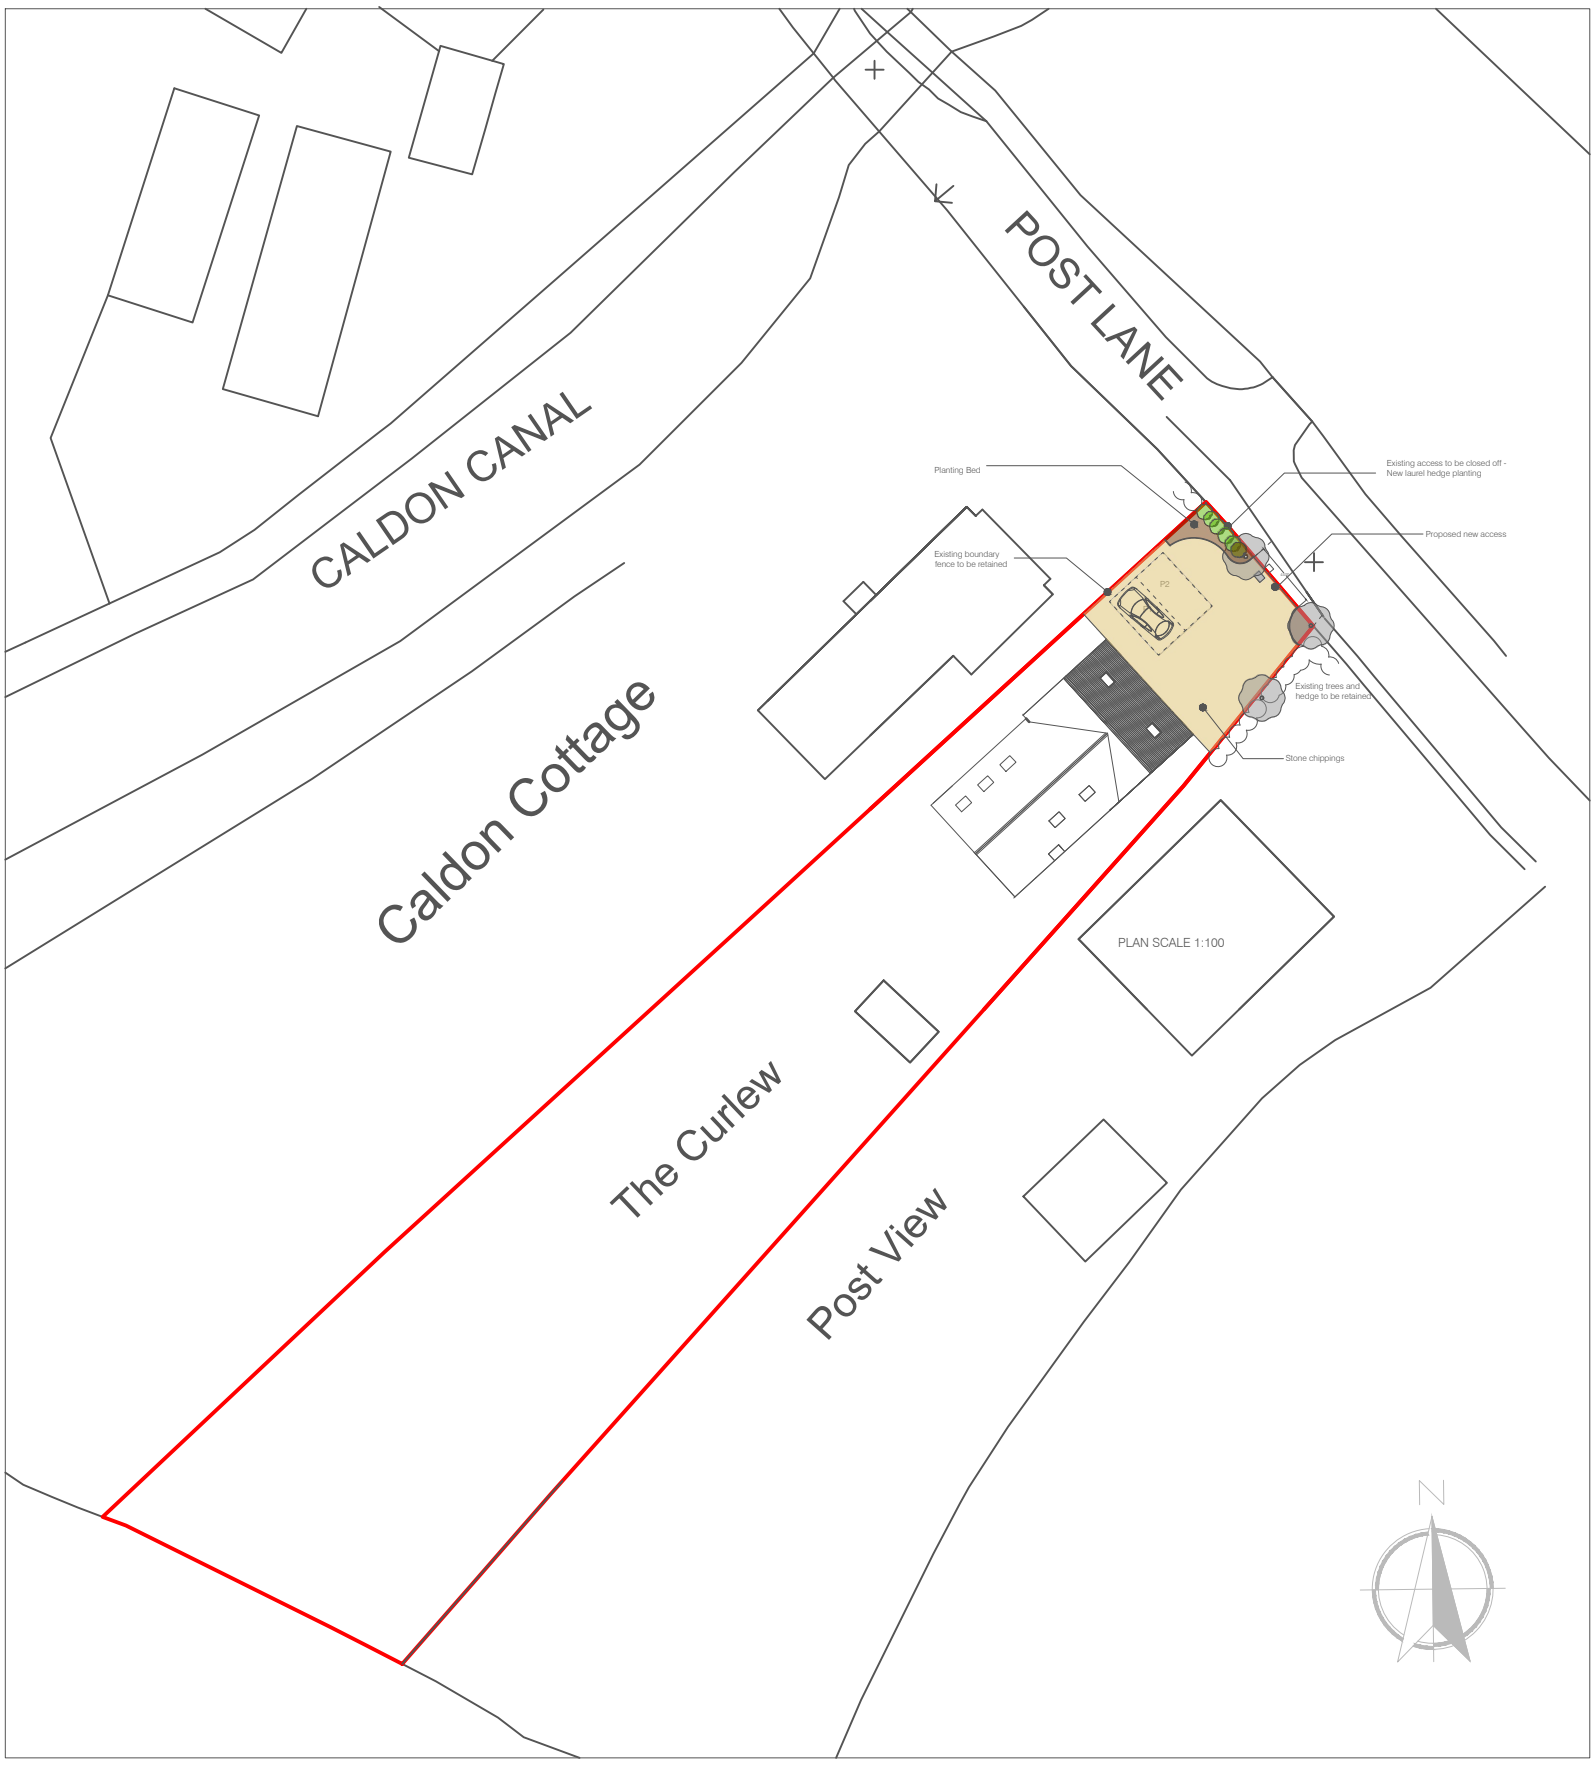


SITE PLAN Scale 1:500

0 10 20 30 40 50

REF: NA-Prop SP