
LEEK QUAKER M.H.

SITE LOCATION PLAN

Scale 1:1250

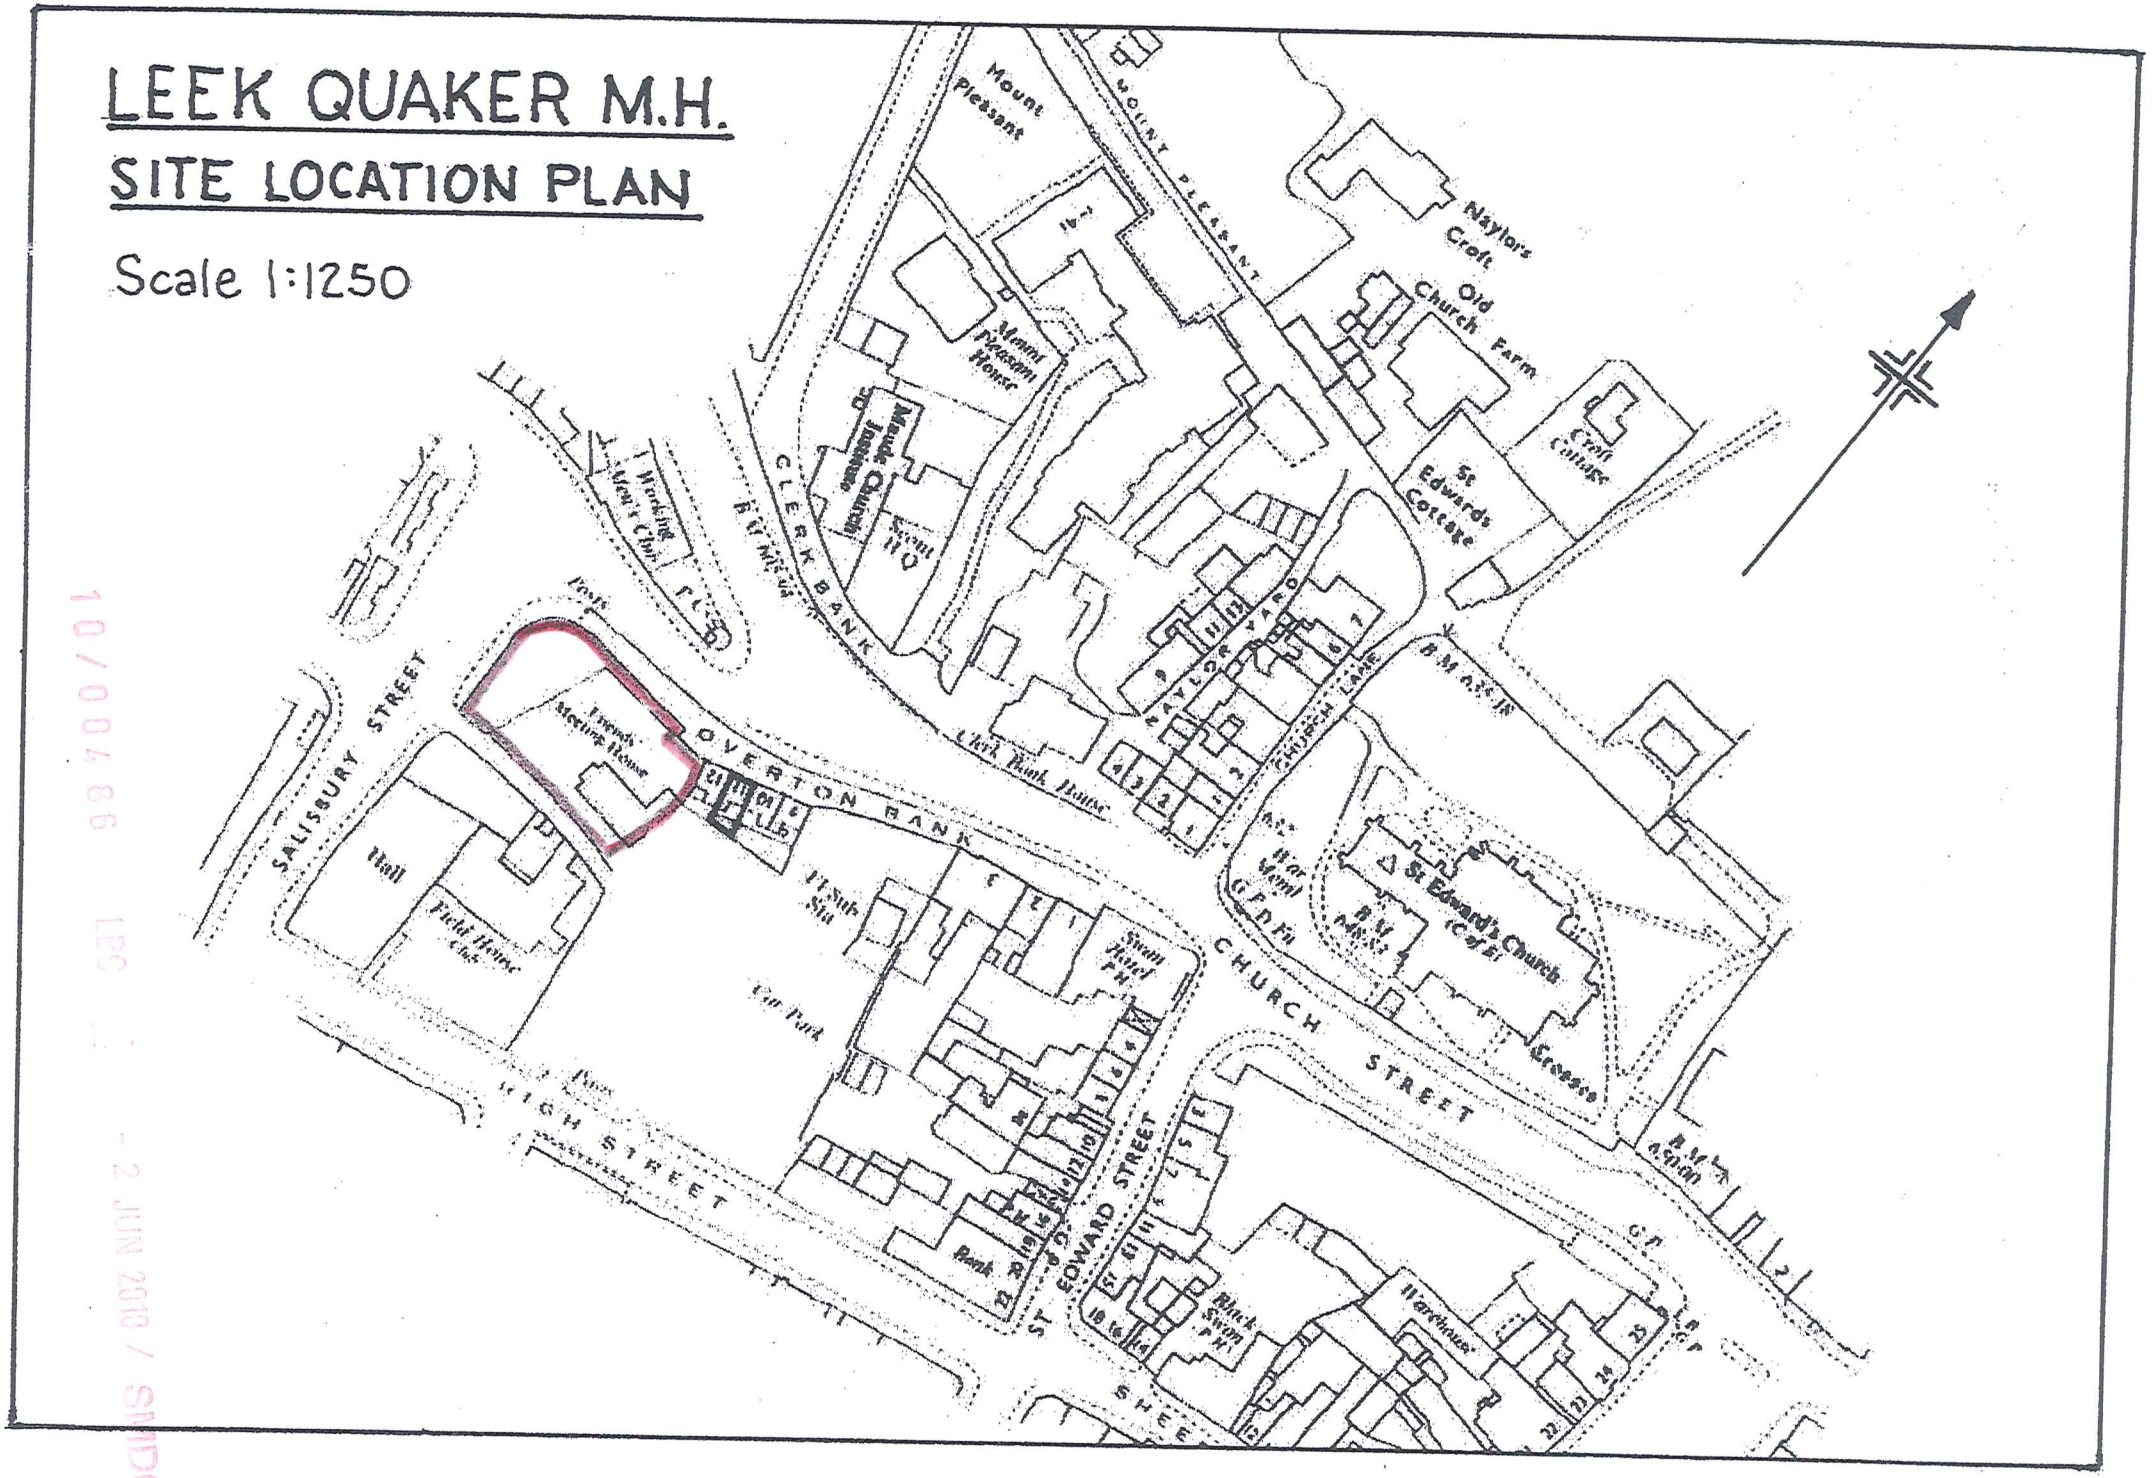

10/00400/01
- 2 JUN 2010
SMDC