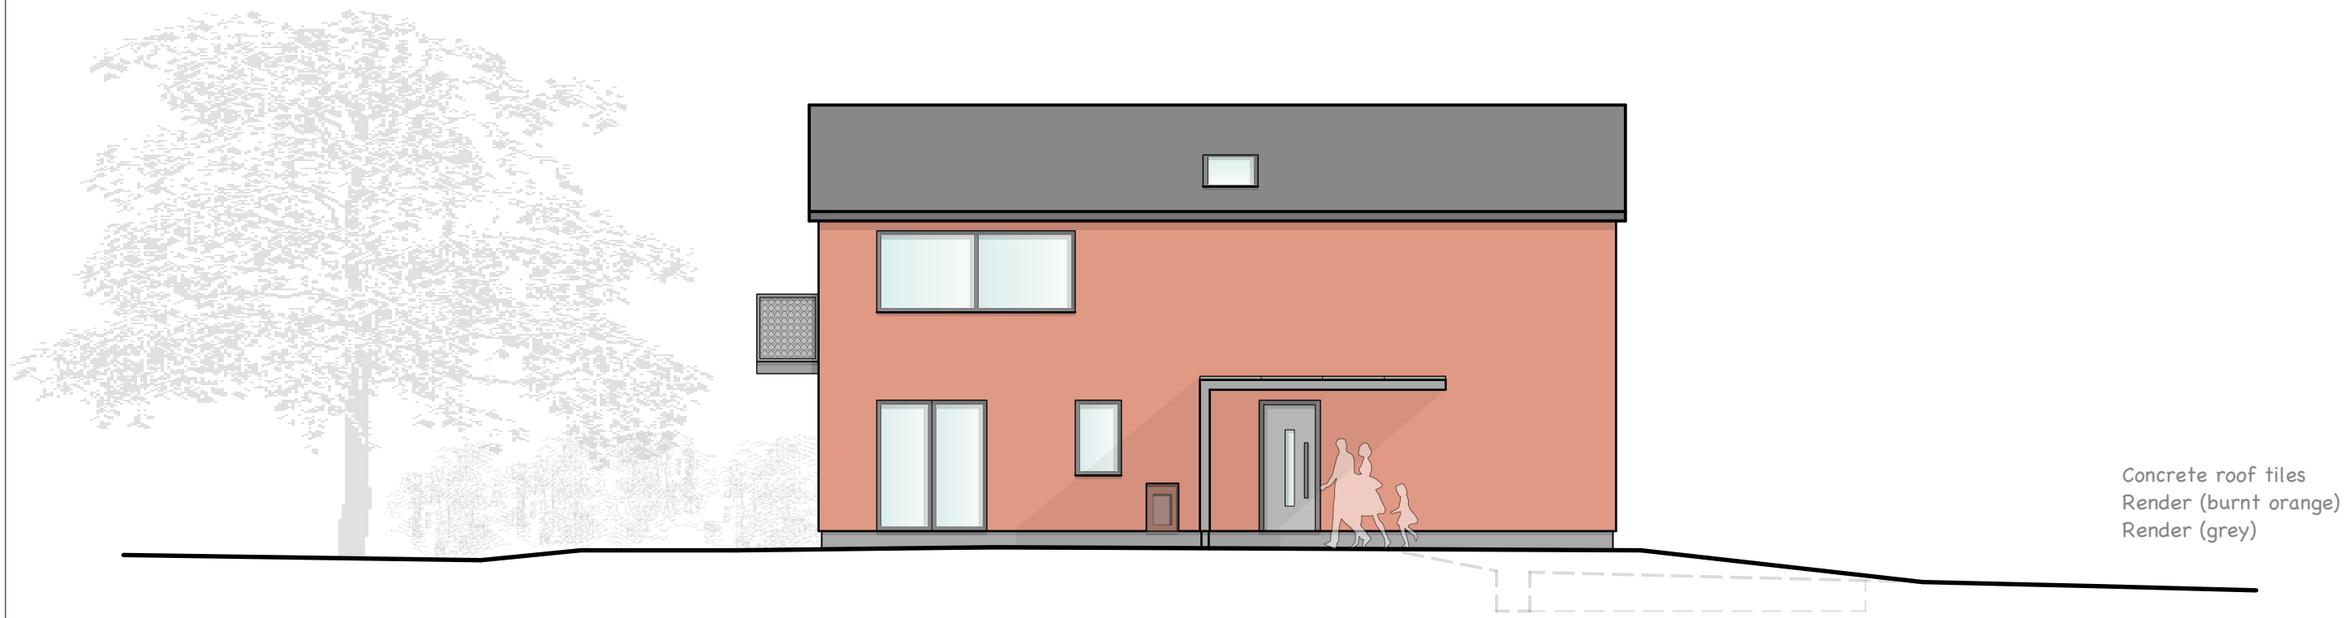

Concrete roof tiles
Render (burnt orange)
Render (grey)

North Elevation

haus©

BV Sutton
Land adj. 185 Cheadle Rd.
Cheddleton
Staffordshire
ST13 7BB

North Elevation

21836/PL07 1:100@A3

April 2019

4 Raymond Avenue
Canterbury CT1 3JZ
tel: 0(044) 1227 470122
email: design@haus-uk.com

0 0.5 1 2 3 4 5 10m