
Proposed Road

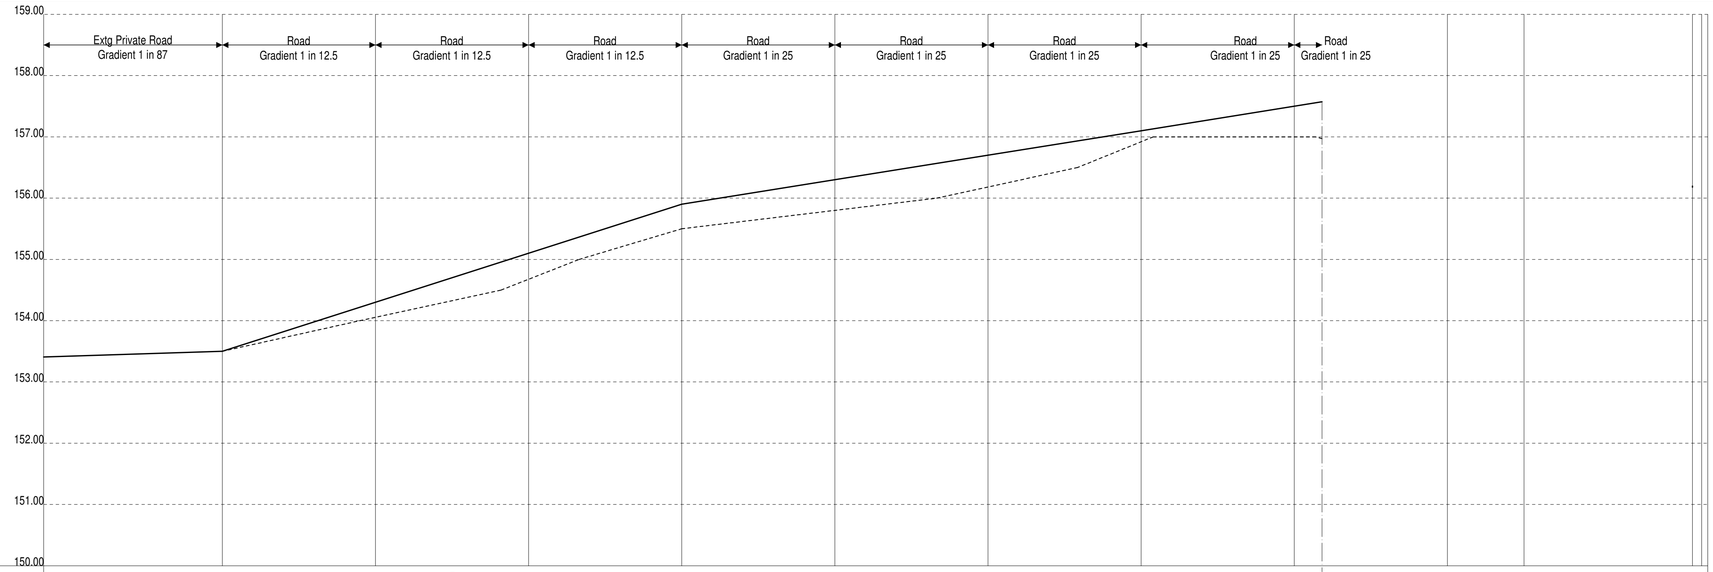

Chainage	0.0m	5.0m	10.0m	15.0m	20.0m	25.0m	30.0m	35.0m	40.0m	45.0m	50.0m	55.0m	60.0m	65.0m	70.0m	71.81m
Existing Ground Level (broken Line)	153.50m		154.05m		154.67m		155.50m		155.80m		156.18m		156.92m		157.00m	156.90m
Proposed Road Centre Line Levels (solid line)	153.50m		154.30m		155.10m		155.90m		156.30m		156.70m		157.10m		157.50m	157.57m

0.0m 1.0m 2.0m 3.0m
scale bar @ 1:50

0.0m 5.0m 10.0m
scale bar @ 1:200

Grace Street Developments Ltd

PROPOSED HOUSING DEVELOPMENT
LAND OFF MACCLESFIELD ROAD,
LEEK,
STAFFORDSHIRE,
ST13 8LD.

ROAD DETAILS
LONGITUDINAL SECTION

Date	Sheet	Scale
OCTOBER 2019	A1	VERTICAL 1:50 HORIZONTAL 1:200
Drg No.	Rev.	Drawn
2019-2408-31	-	ASR

SAMMONS Architectural LIMITED
Chartered Institute of Architectural Technologists Registered Practice
10 Cawdry Buildings, Fountain Street, Leek. ST13 6JP
Telephone: 01538 386002
E-mail: info@sammonsltd.co.uk
Web: www.sammonsltd.co.uk

This drawing is copyright.
All dimensions must be checked prior to commencement.