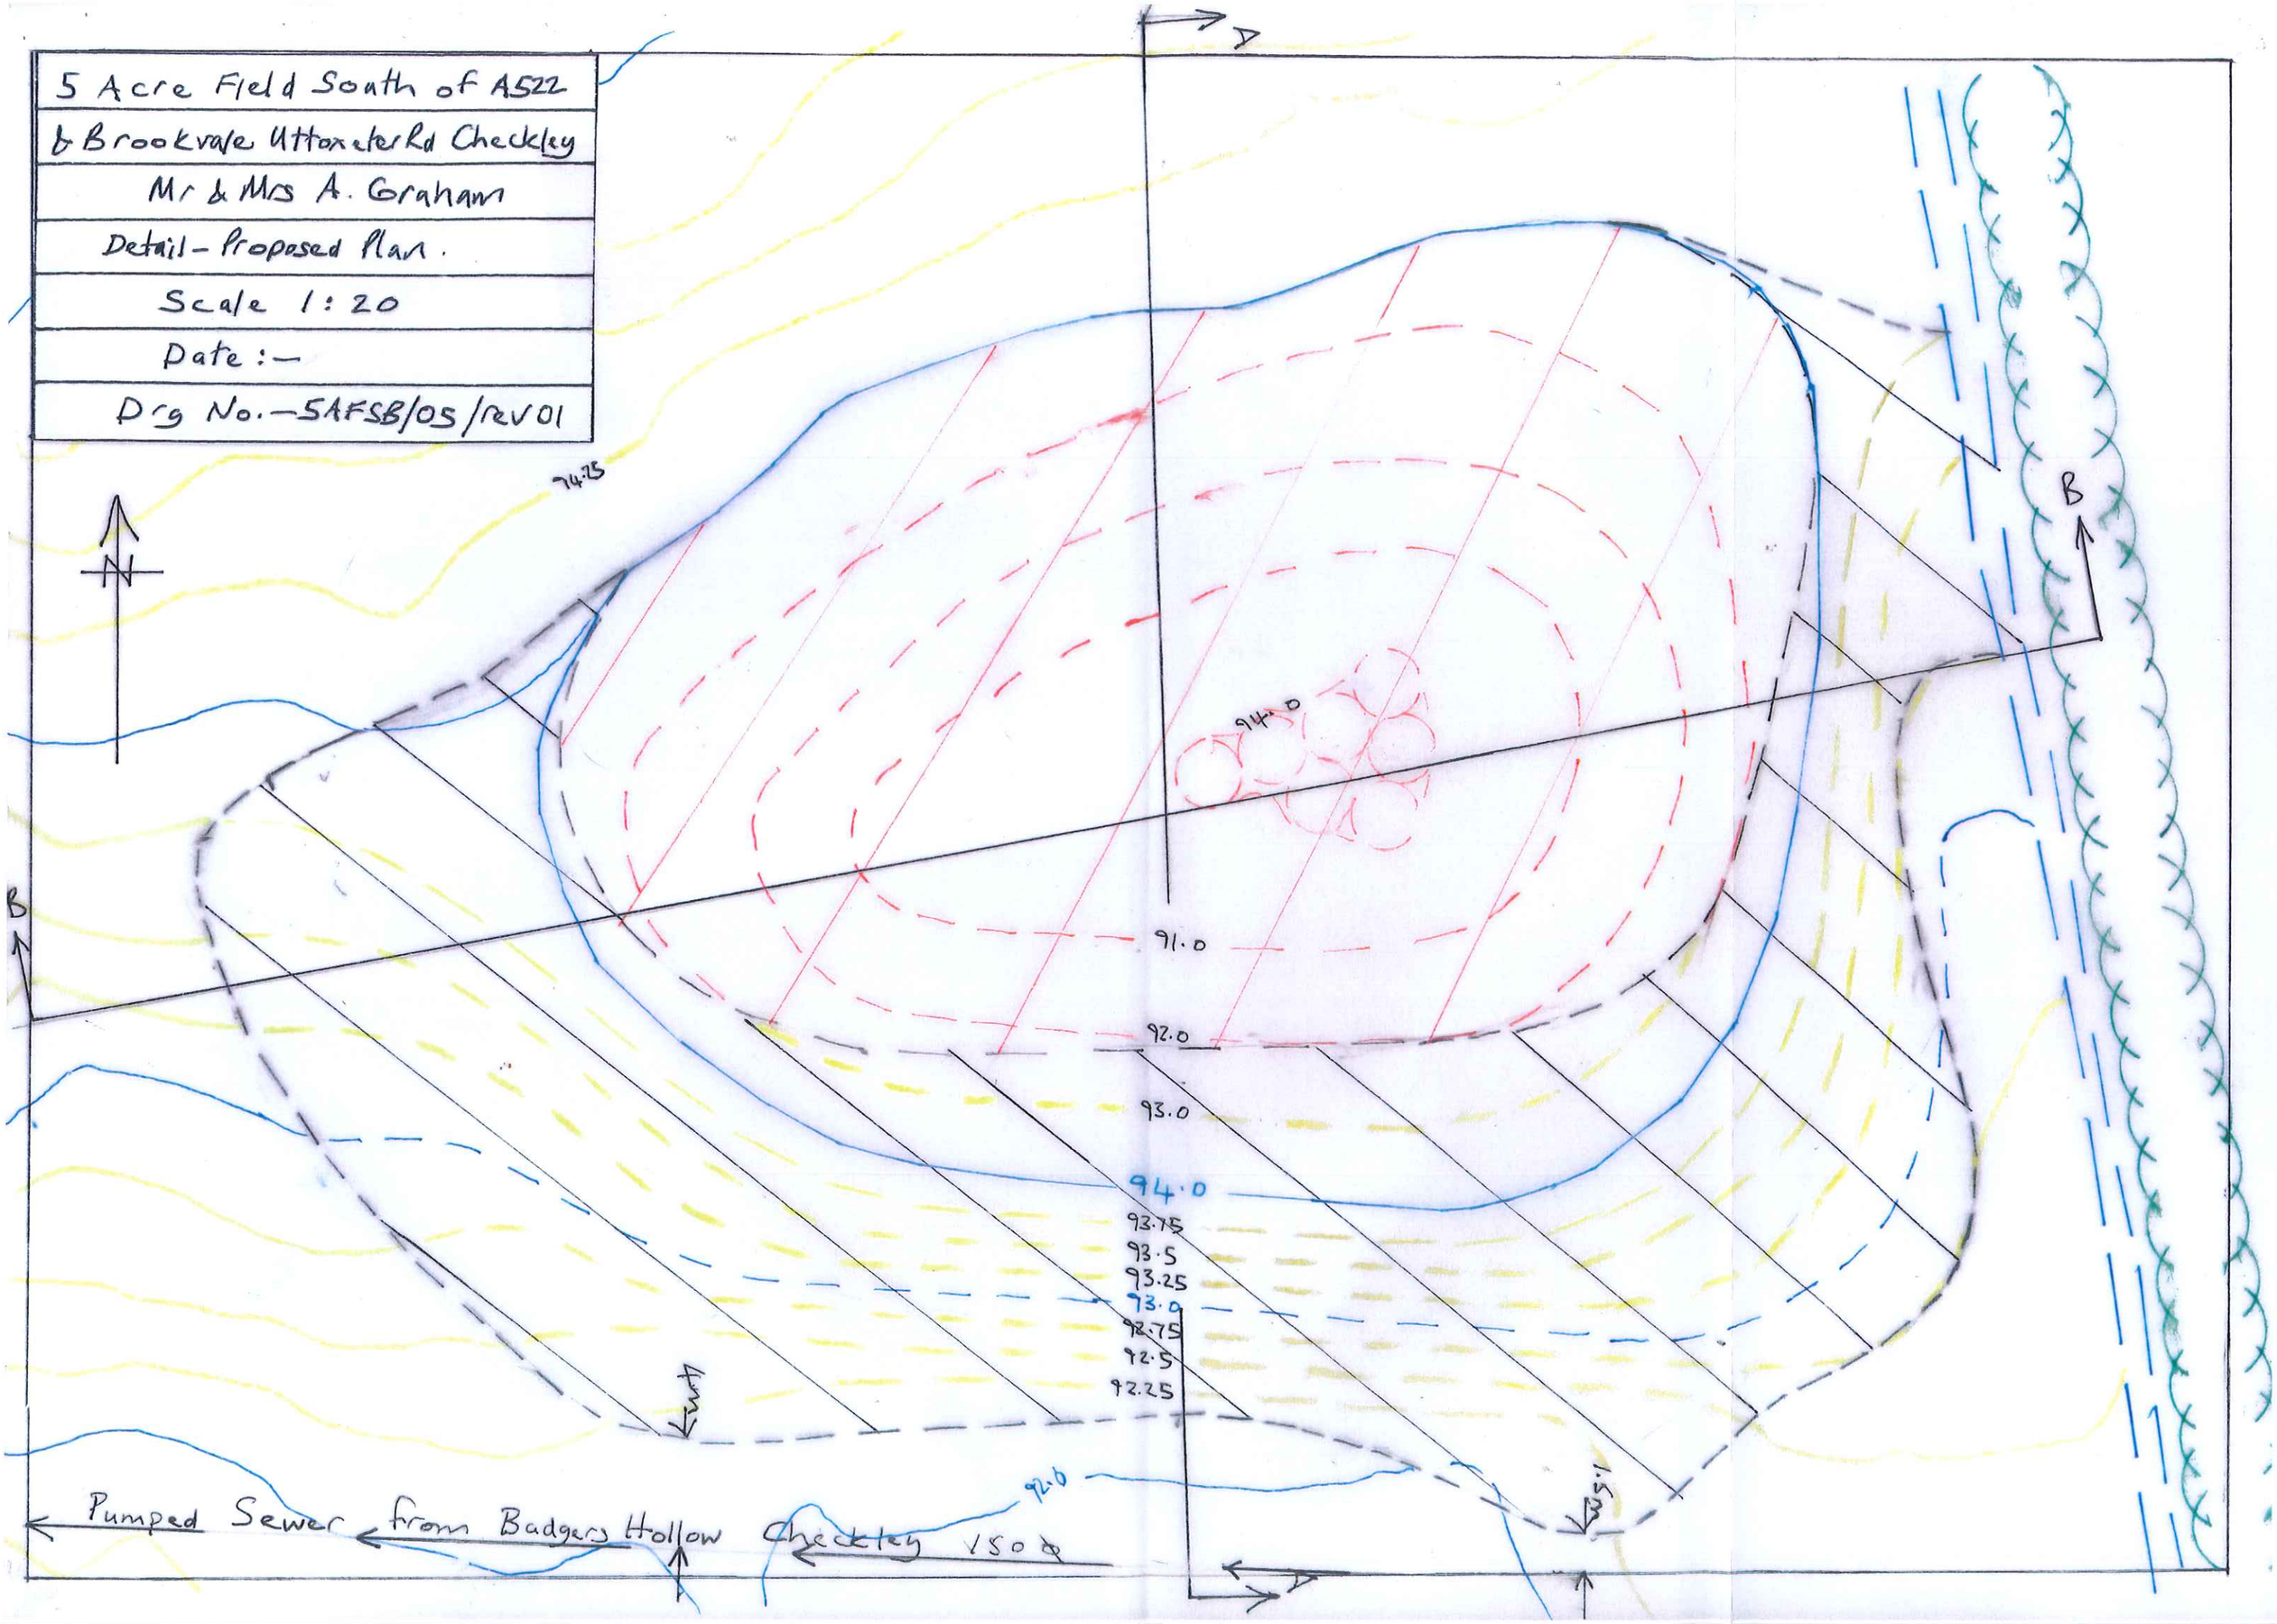
5 Acre Field South of A522
& Brookvale Uttoxeter Rd Checkley
Mr & Mrs A. Graham
Detail - Proposed Plan.
Scale 1:20
Date :-
Drg No.-5AFSB/05/rev01
N
A
B
94.75
94.0
91.0
92.0
93.0
94.0
93.75
93.5
93.25
93.0
92.75
92.5
92.25
92.0
Pumped Sewer from Badgers Hollow Checkley 150 ø