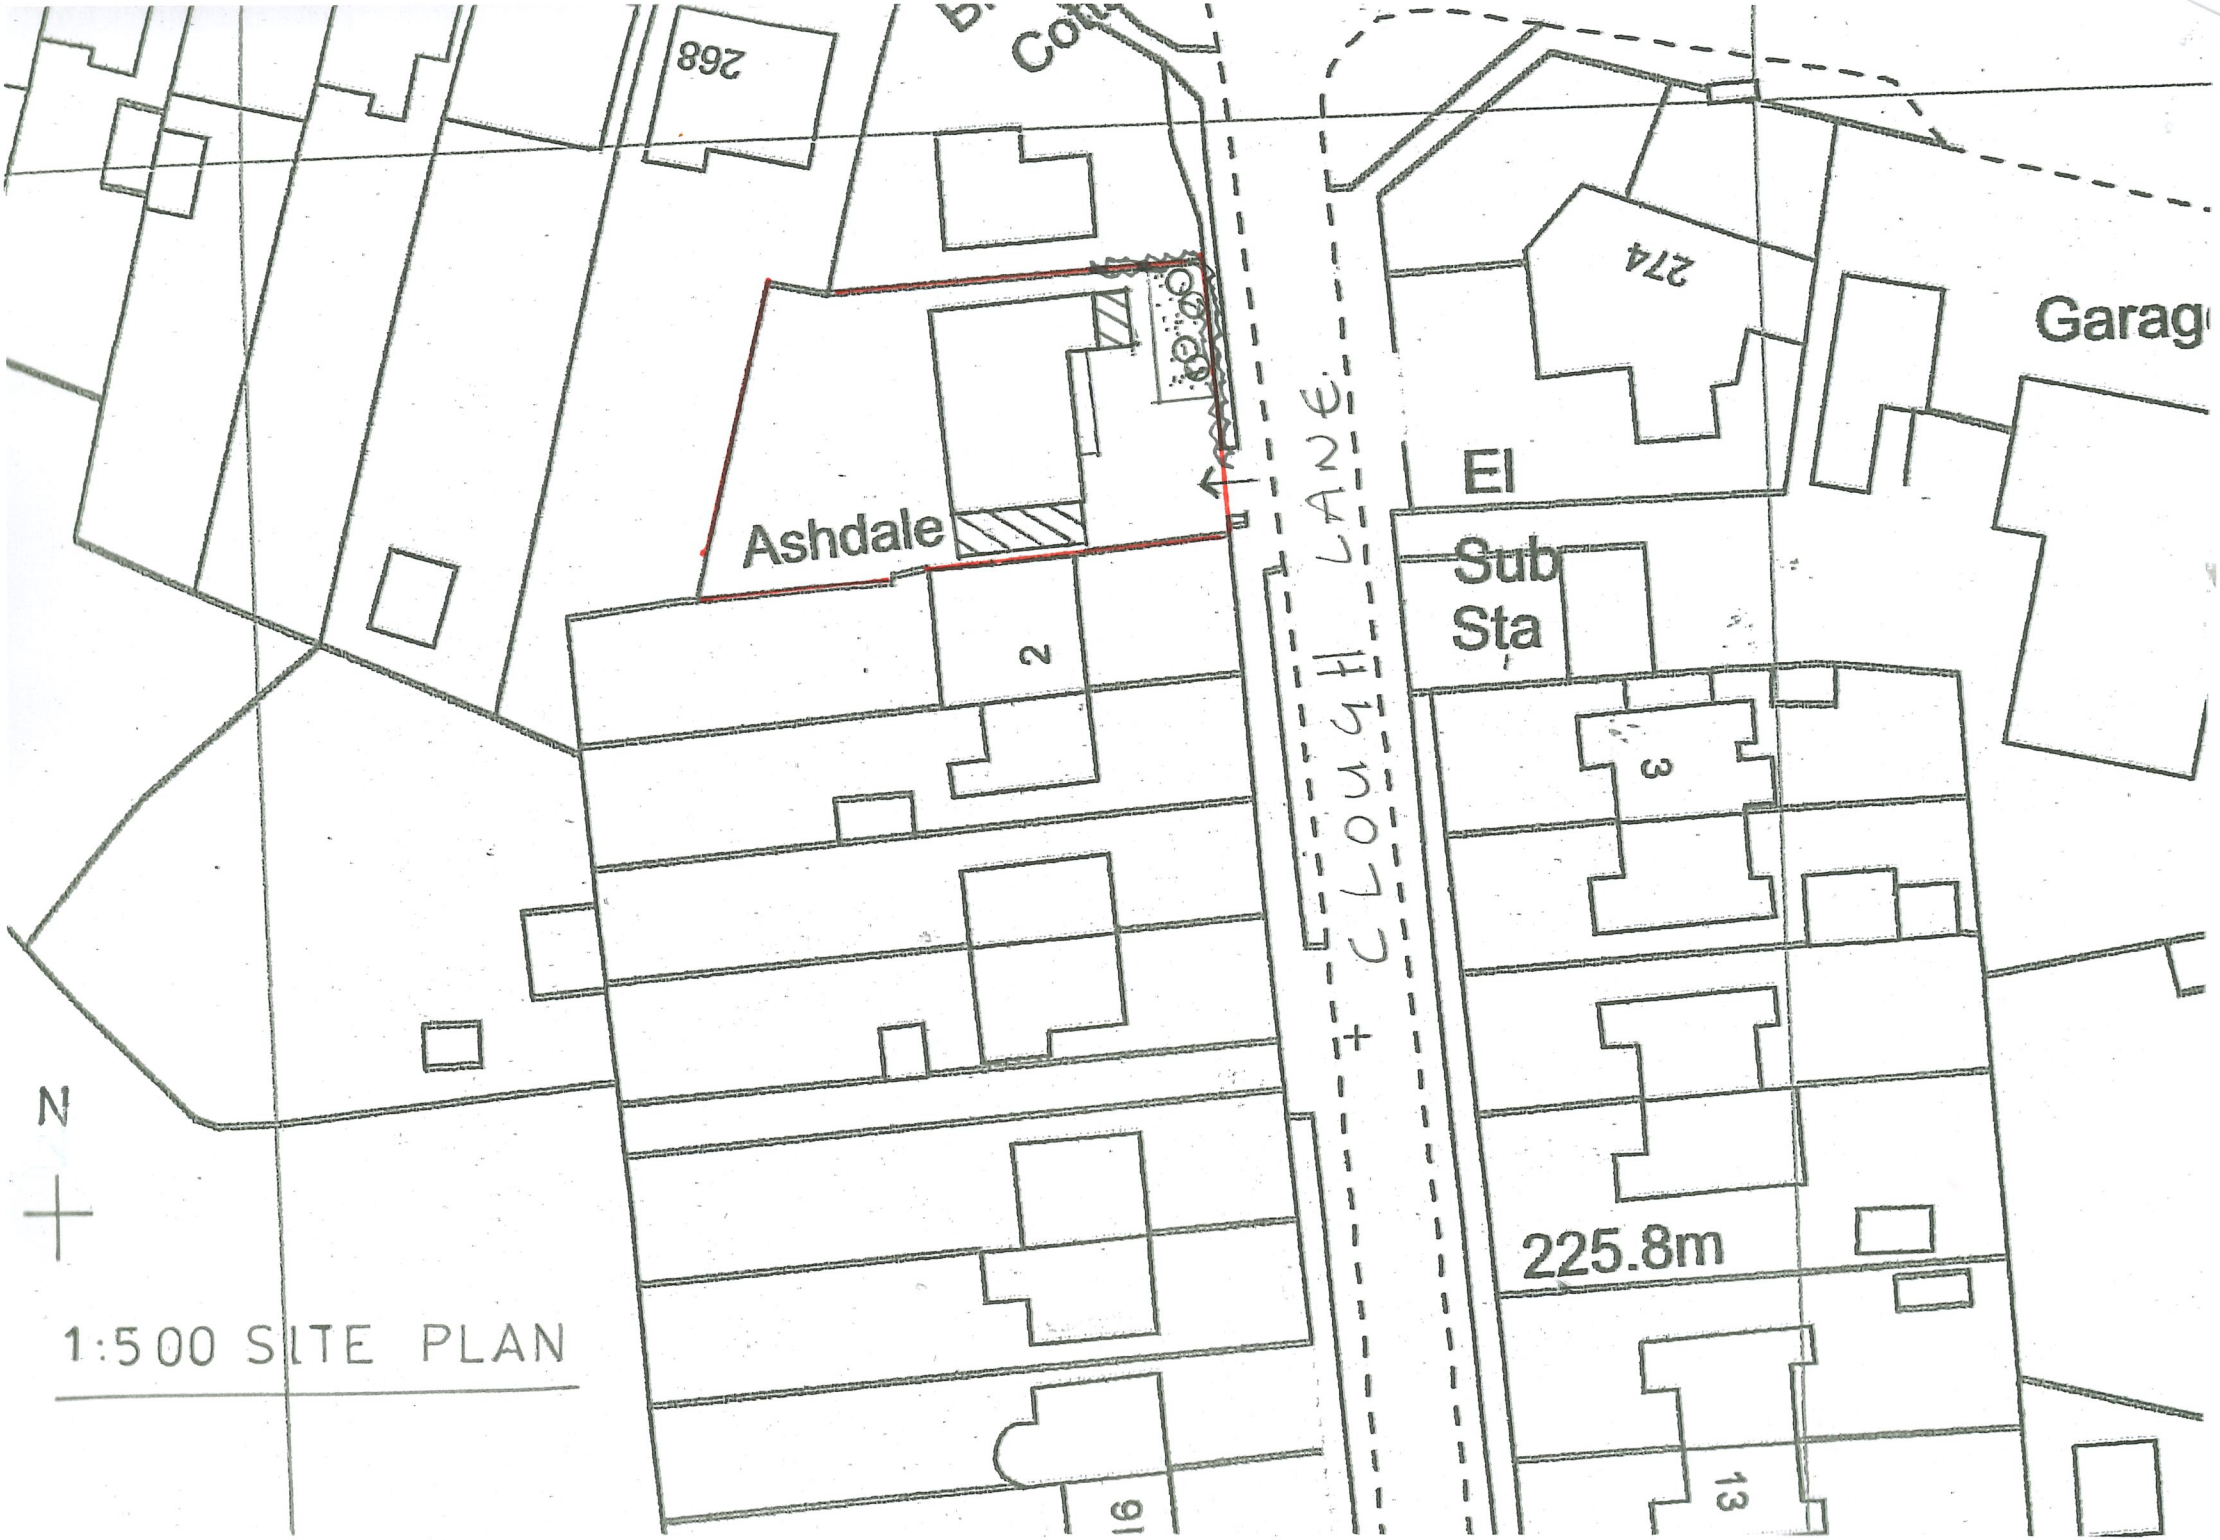


1:500 SITE PLAN