Quarry Walk Park Ltd, Coppice Lane, Hollington, ST10 1RQ

N

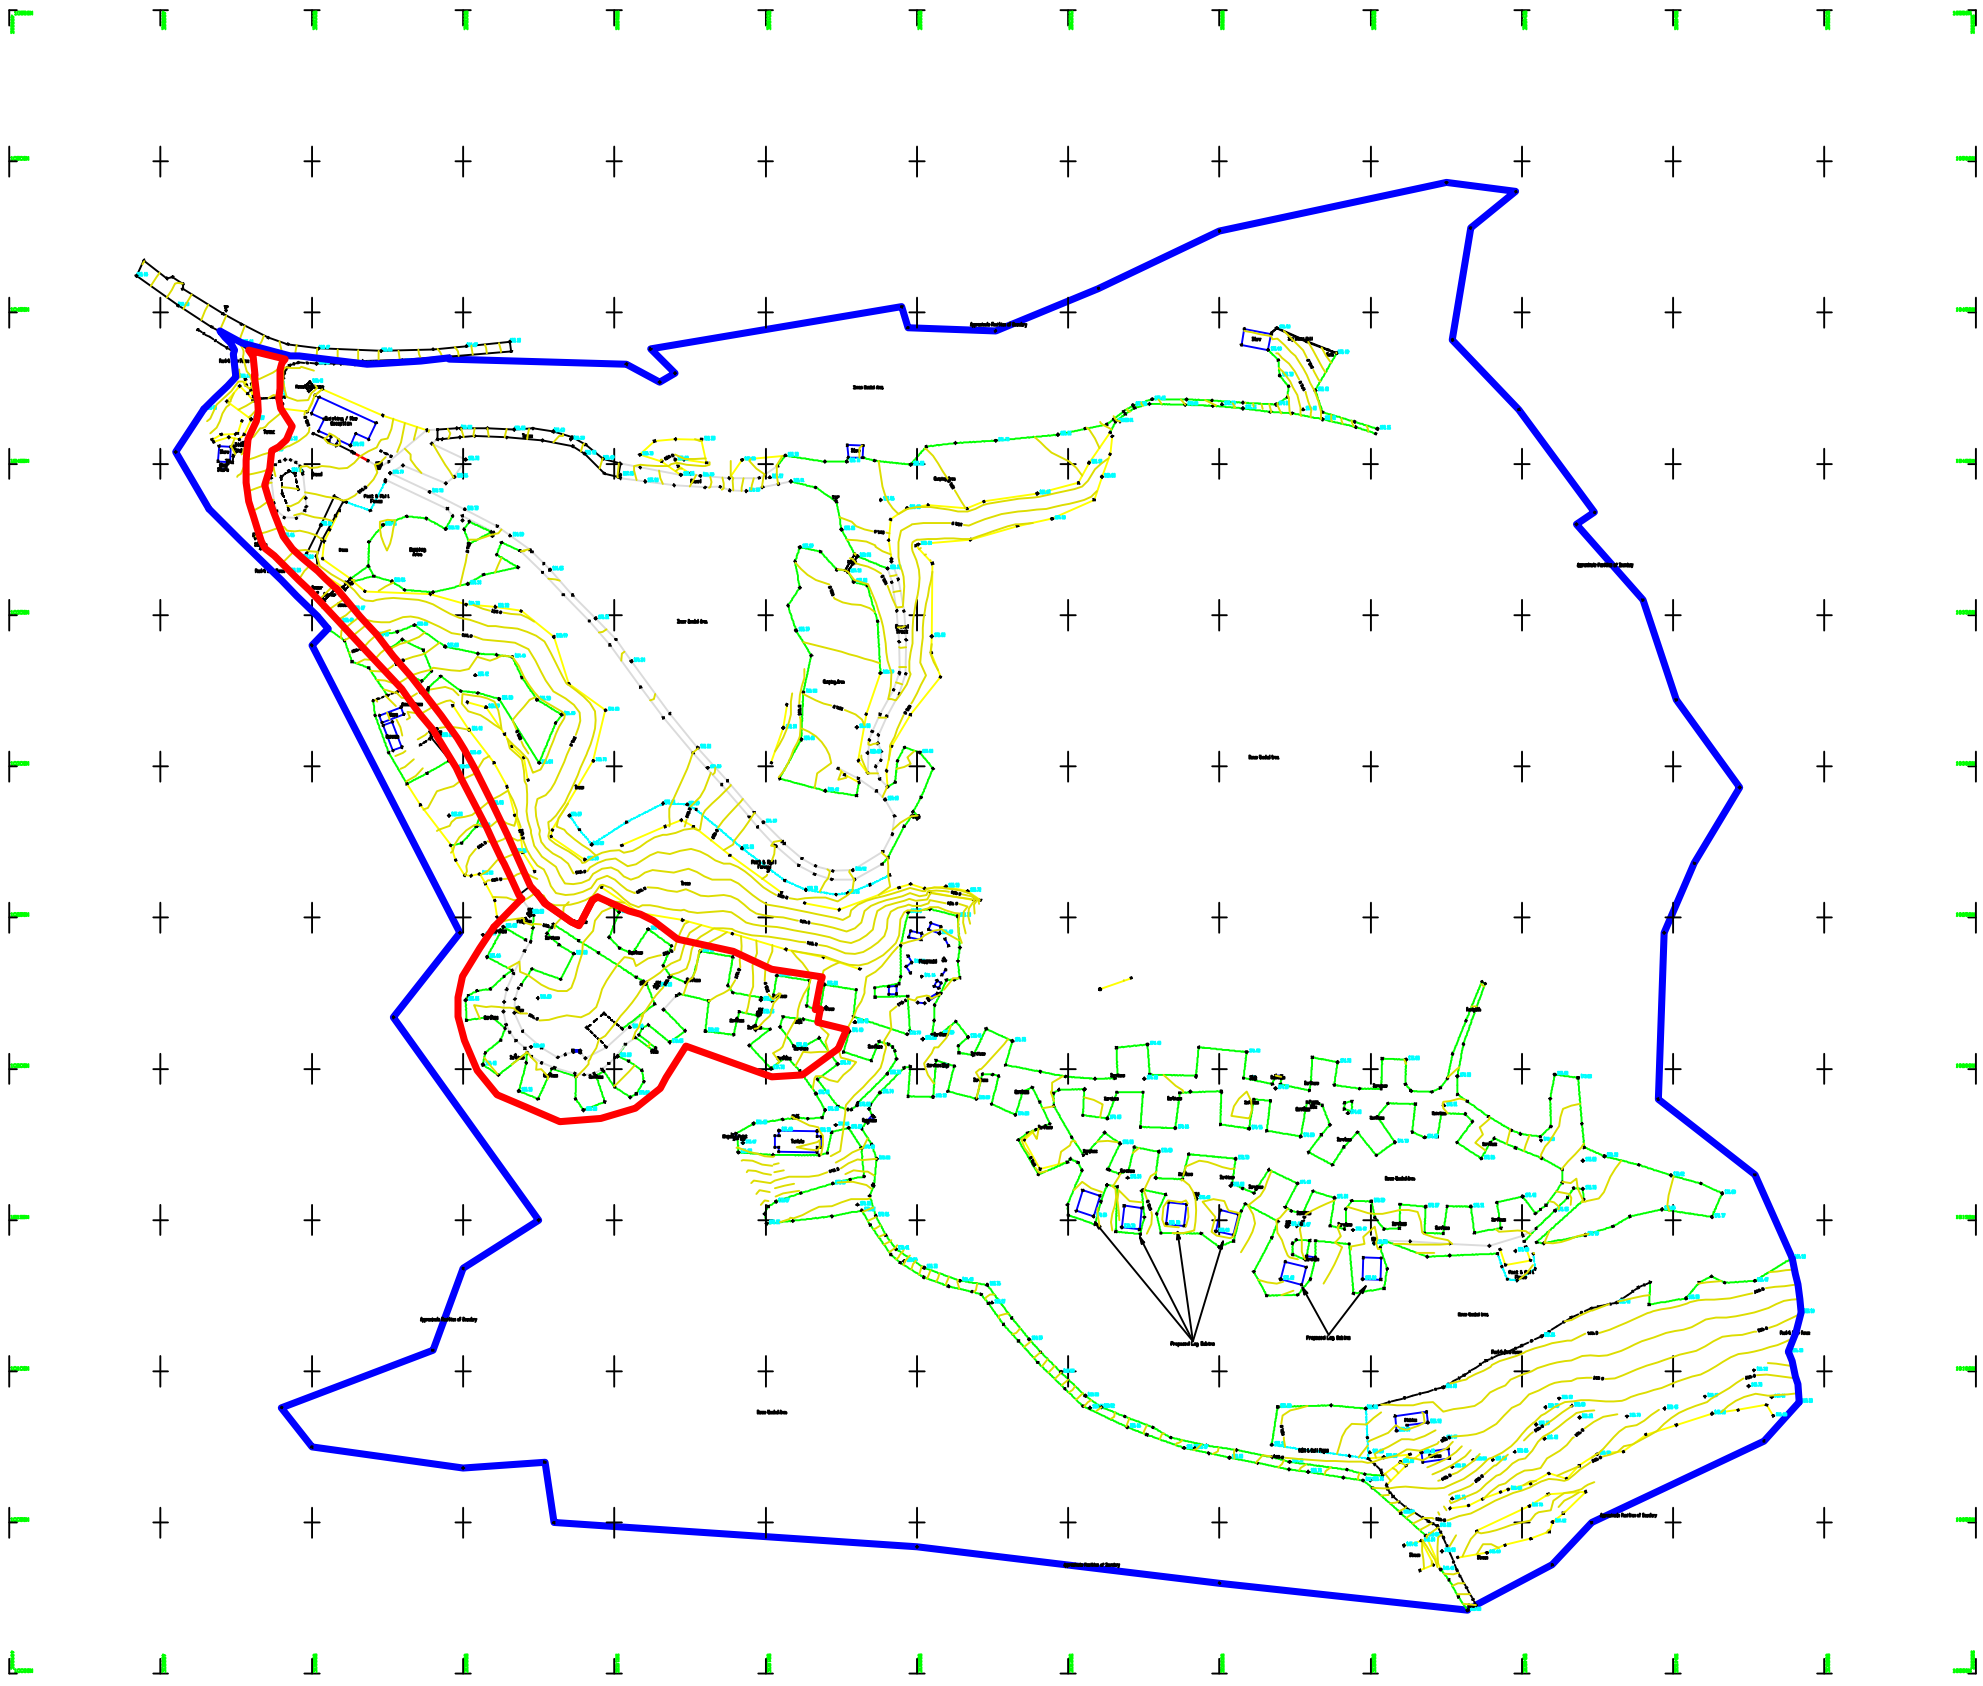

SCALE 1:2500@A3