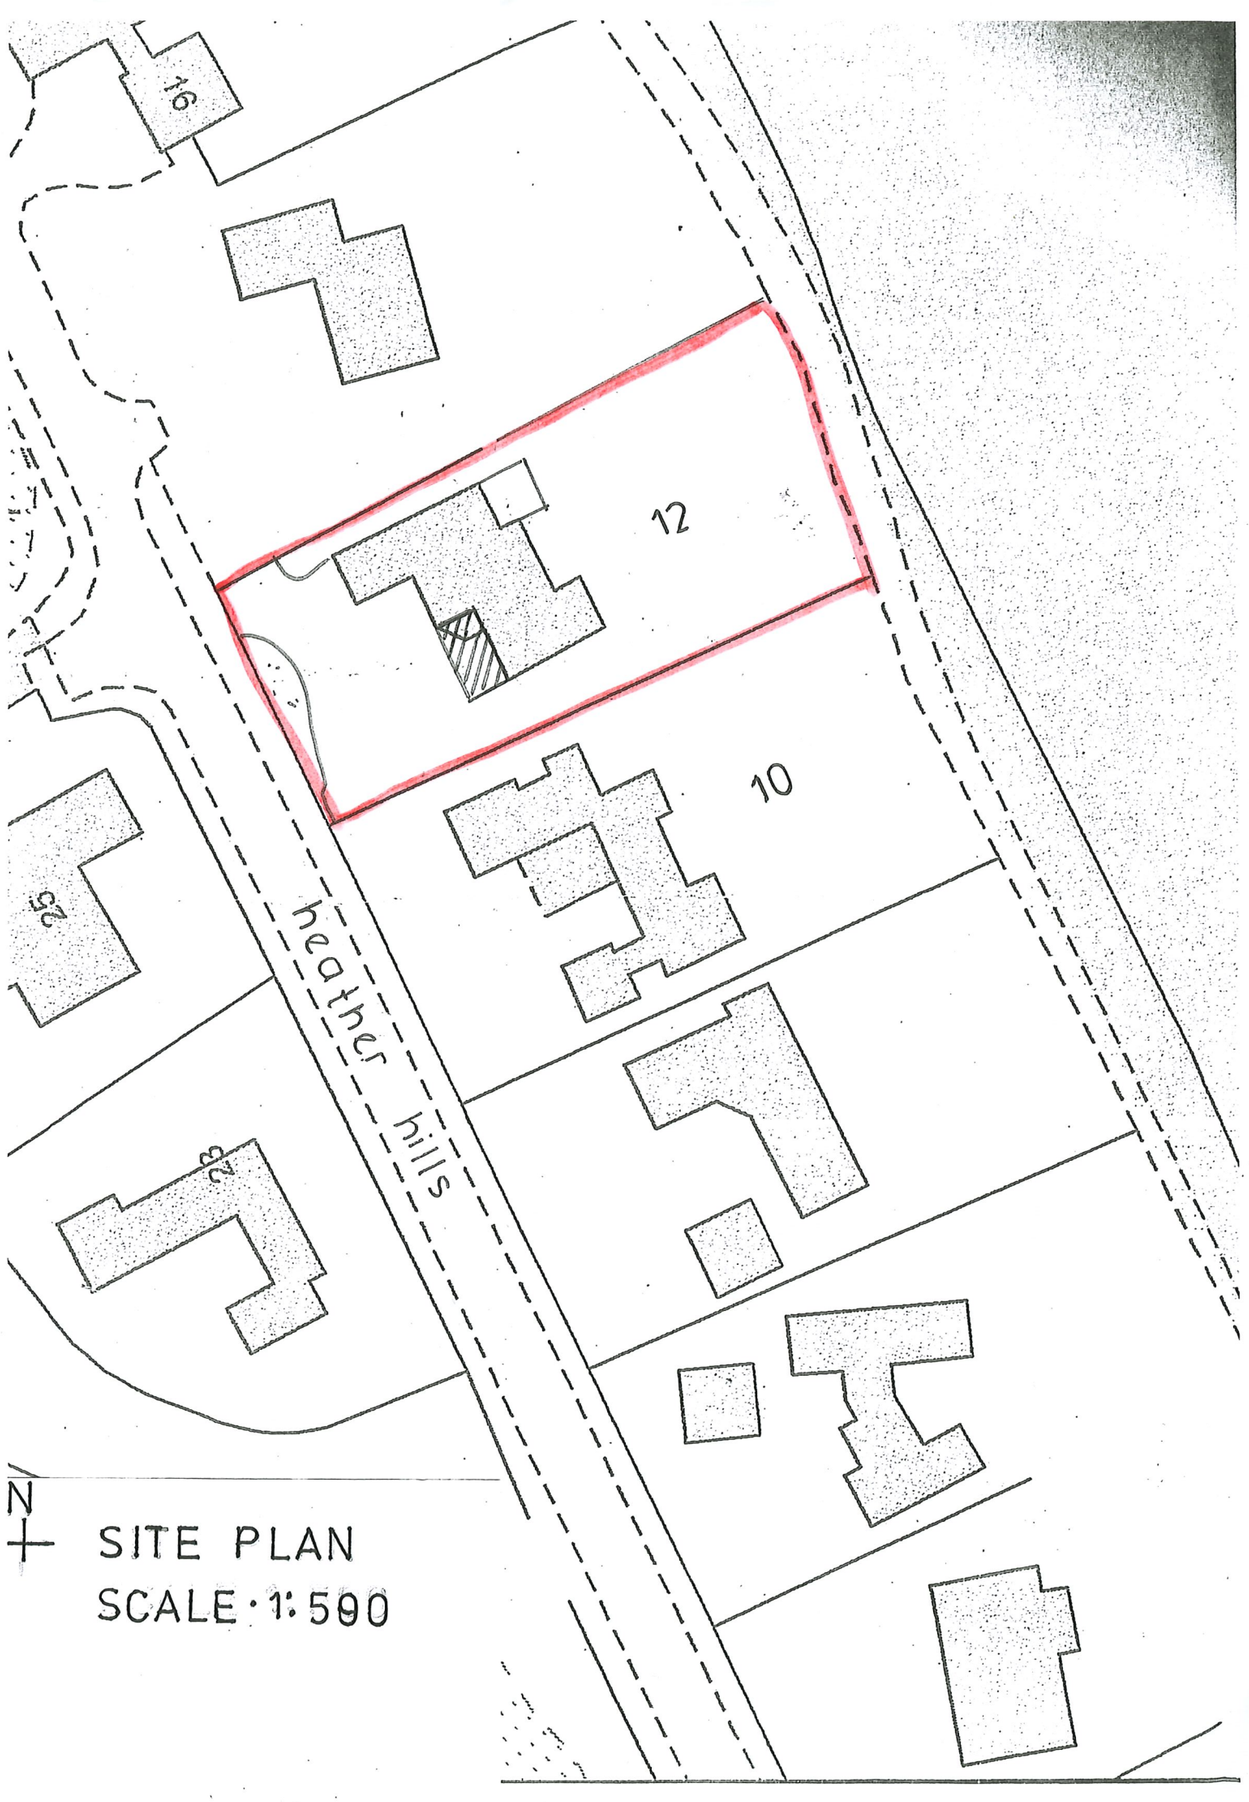

SITE PLAN
SCALE · 1:500