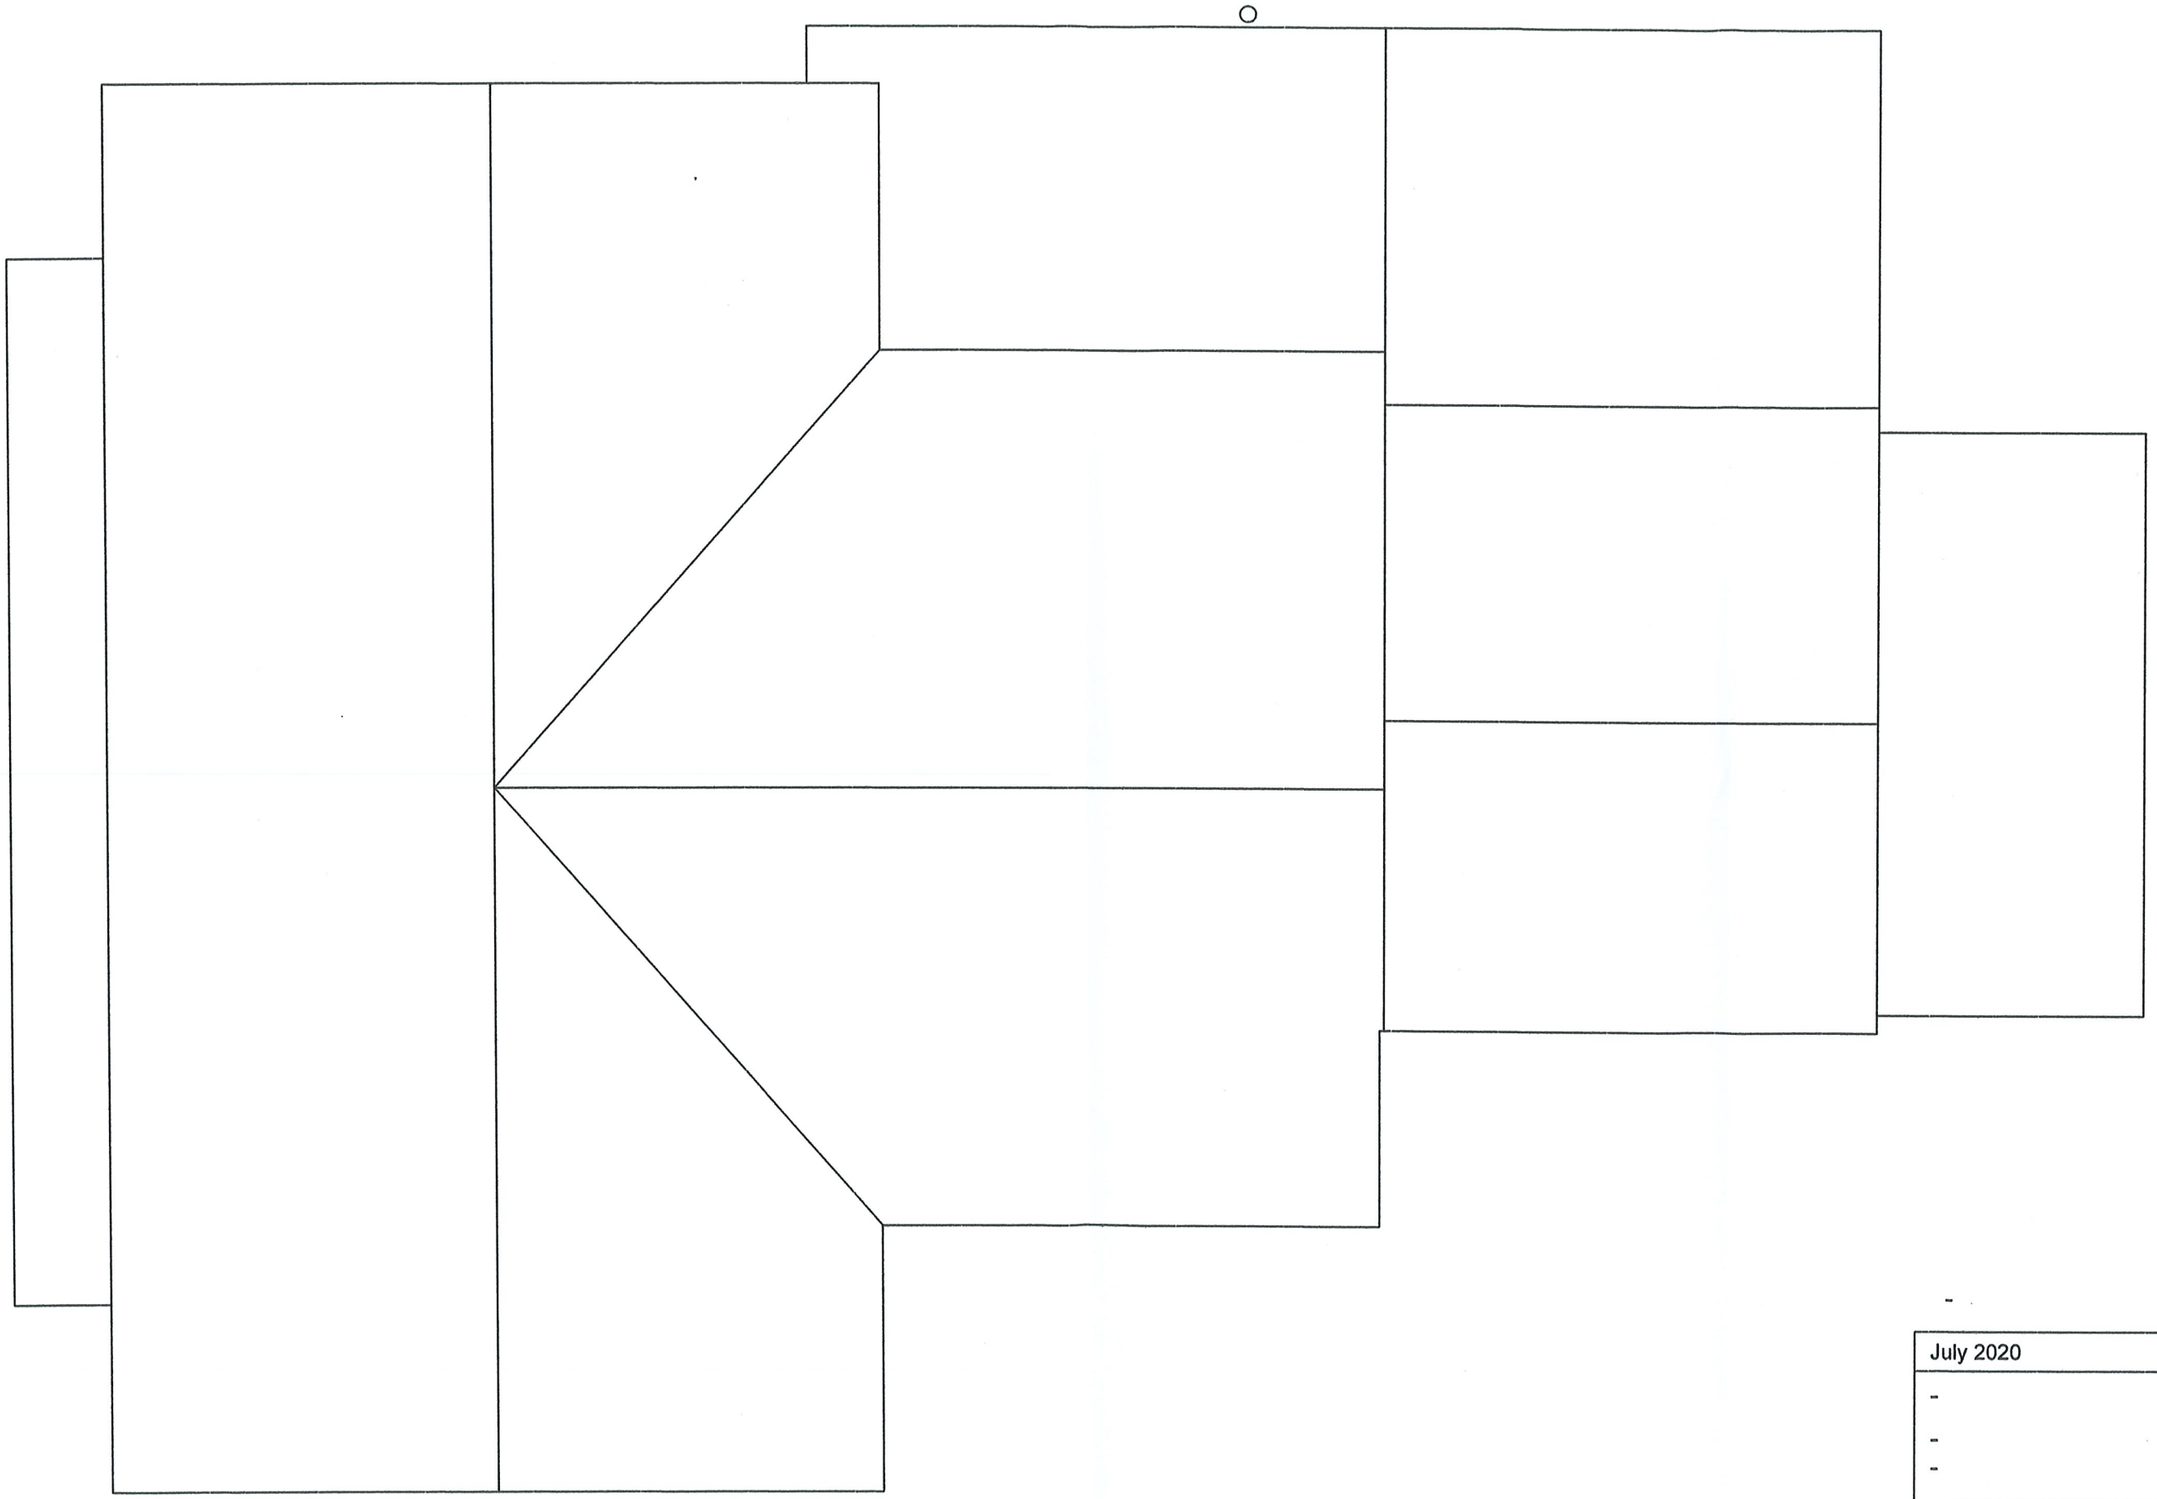


-

July 2020

-

-

-

Proposed rear extension

-

scale 1:50 @ A3 | Drg No. BR - 01