




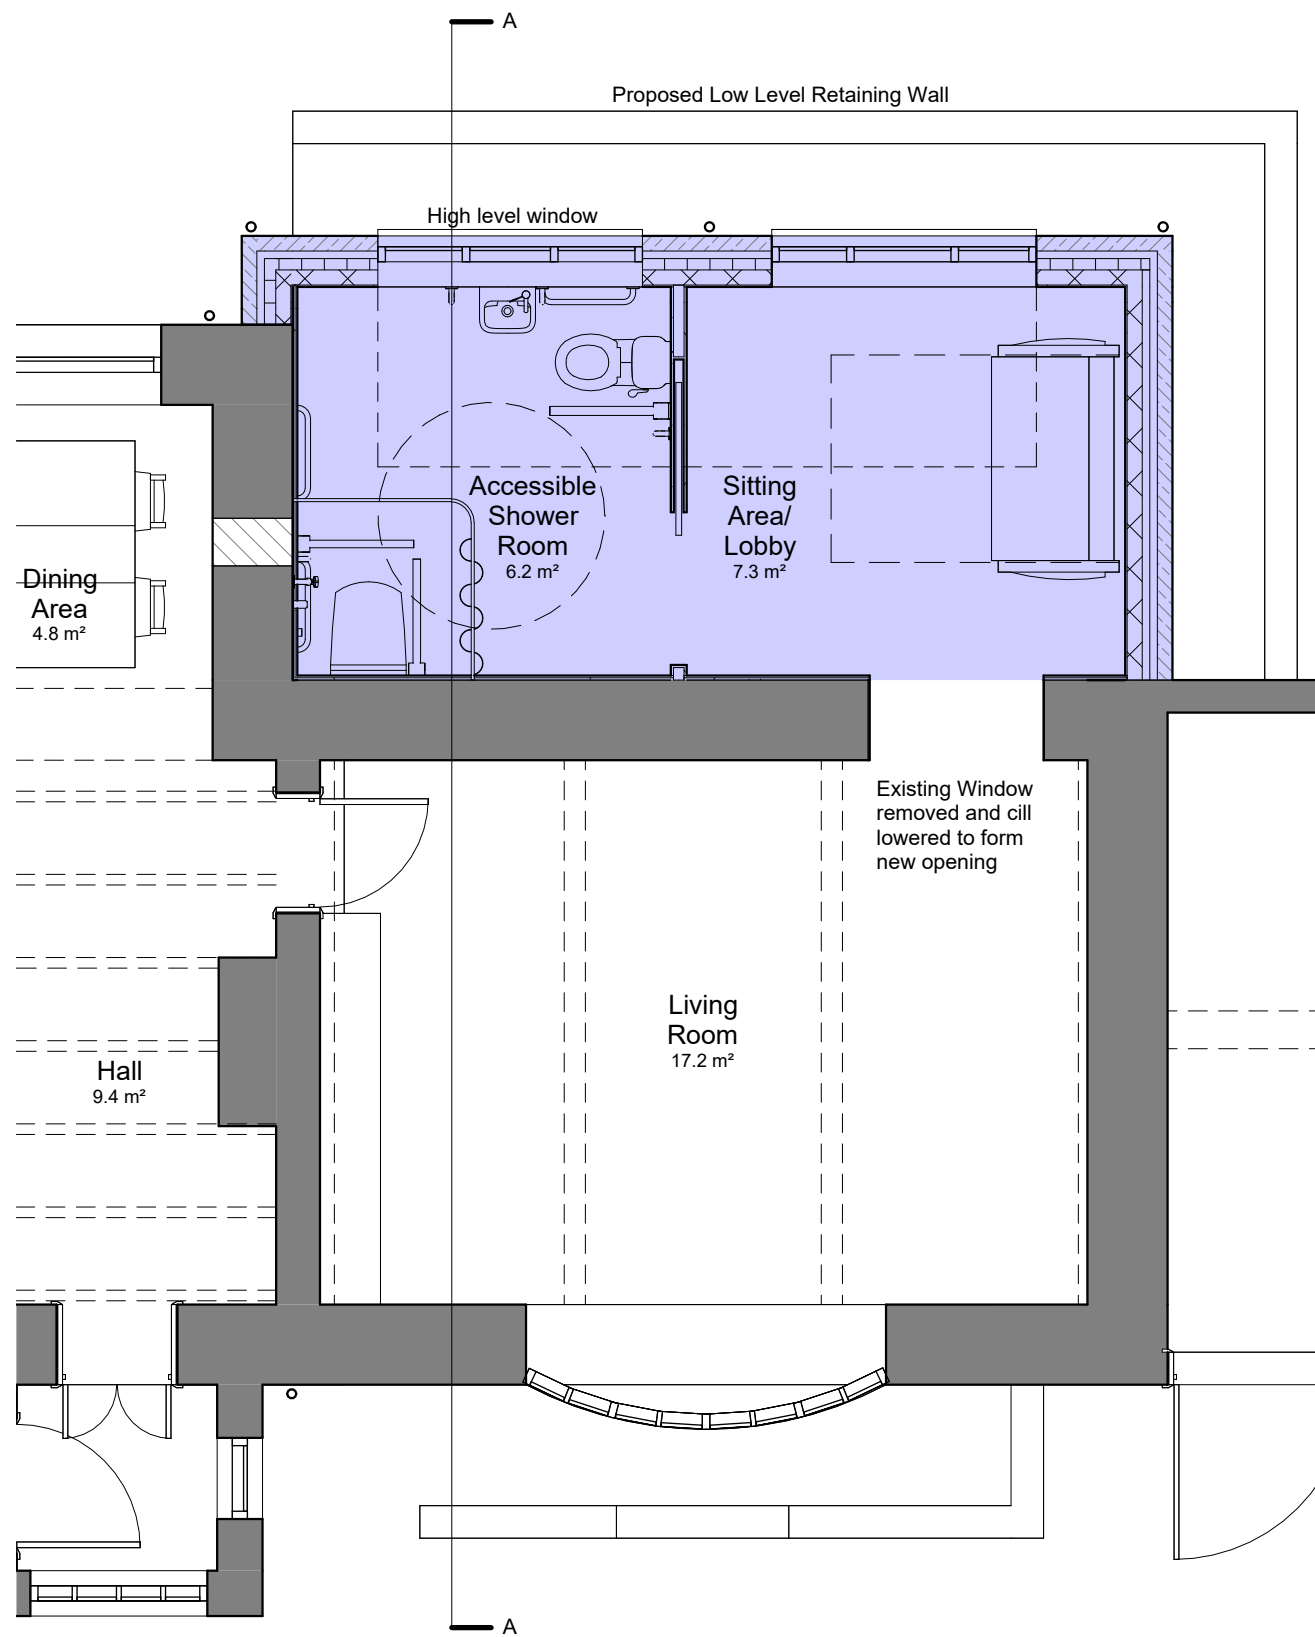

Extension Detail Plan
1 : 50

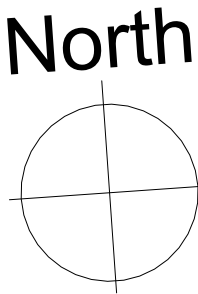

Section A-A
1 : 50

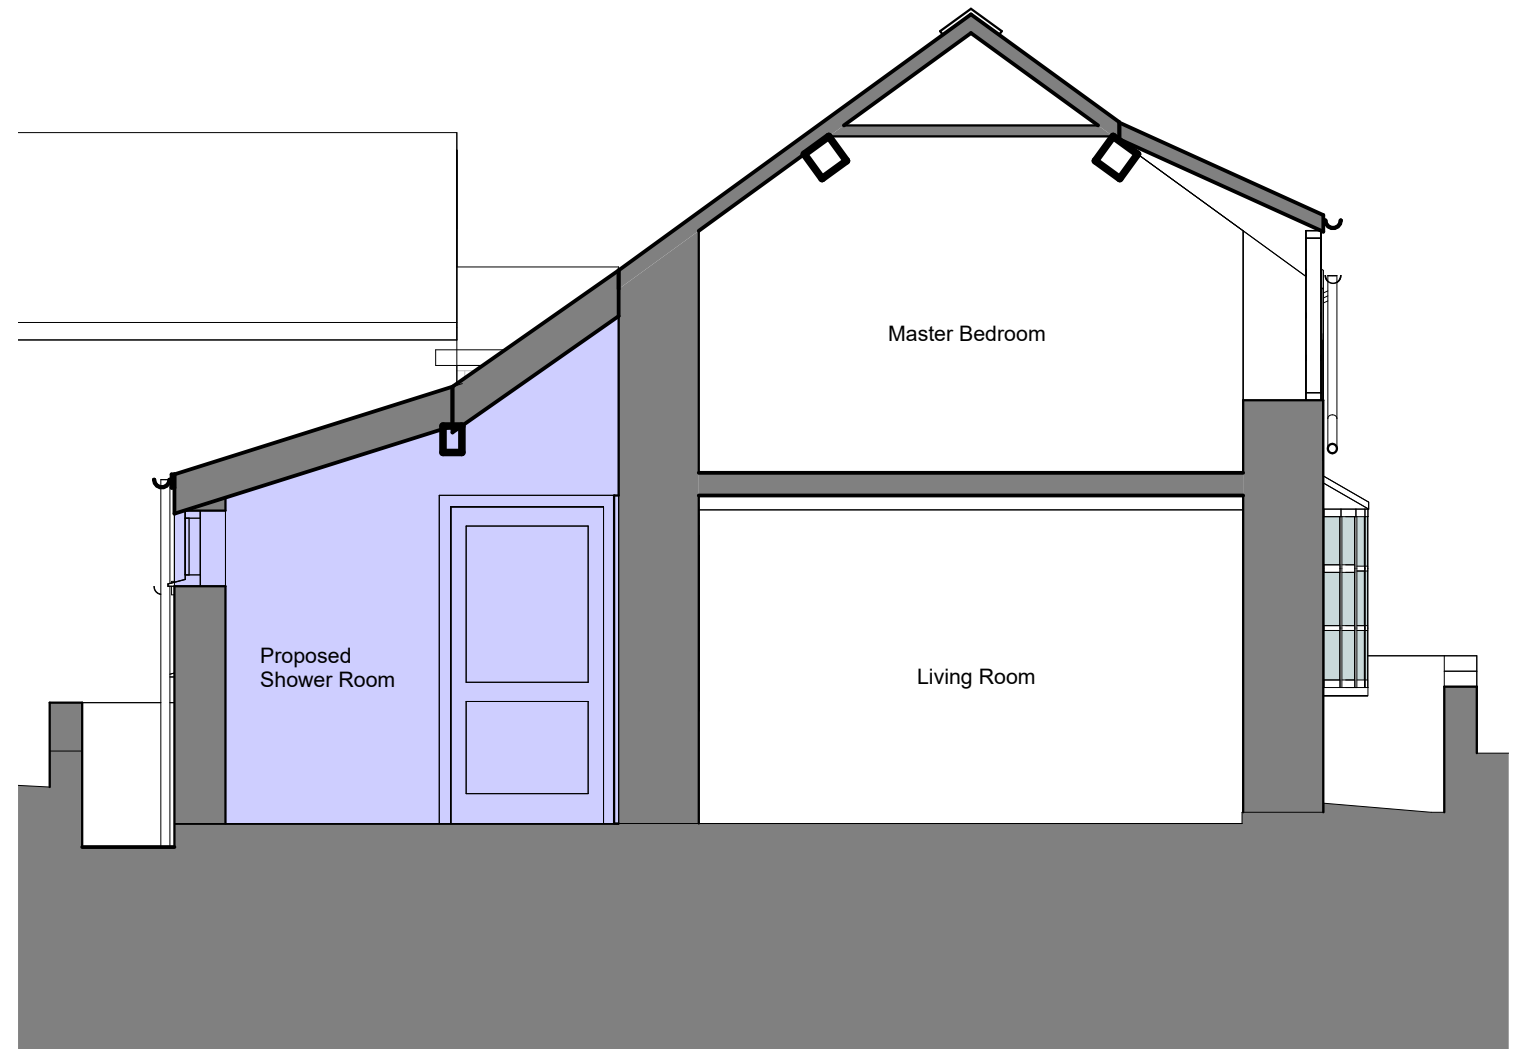