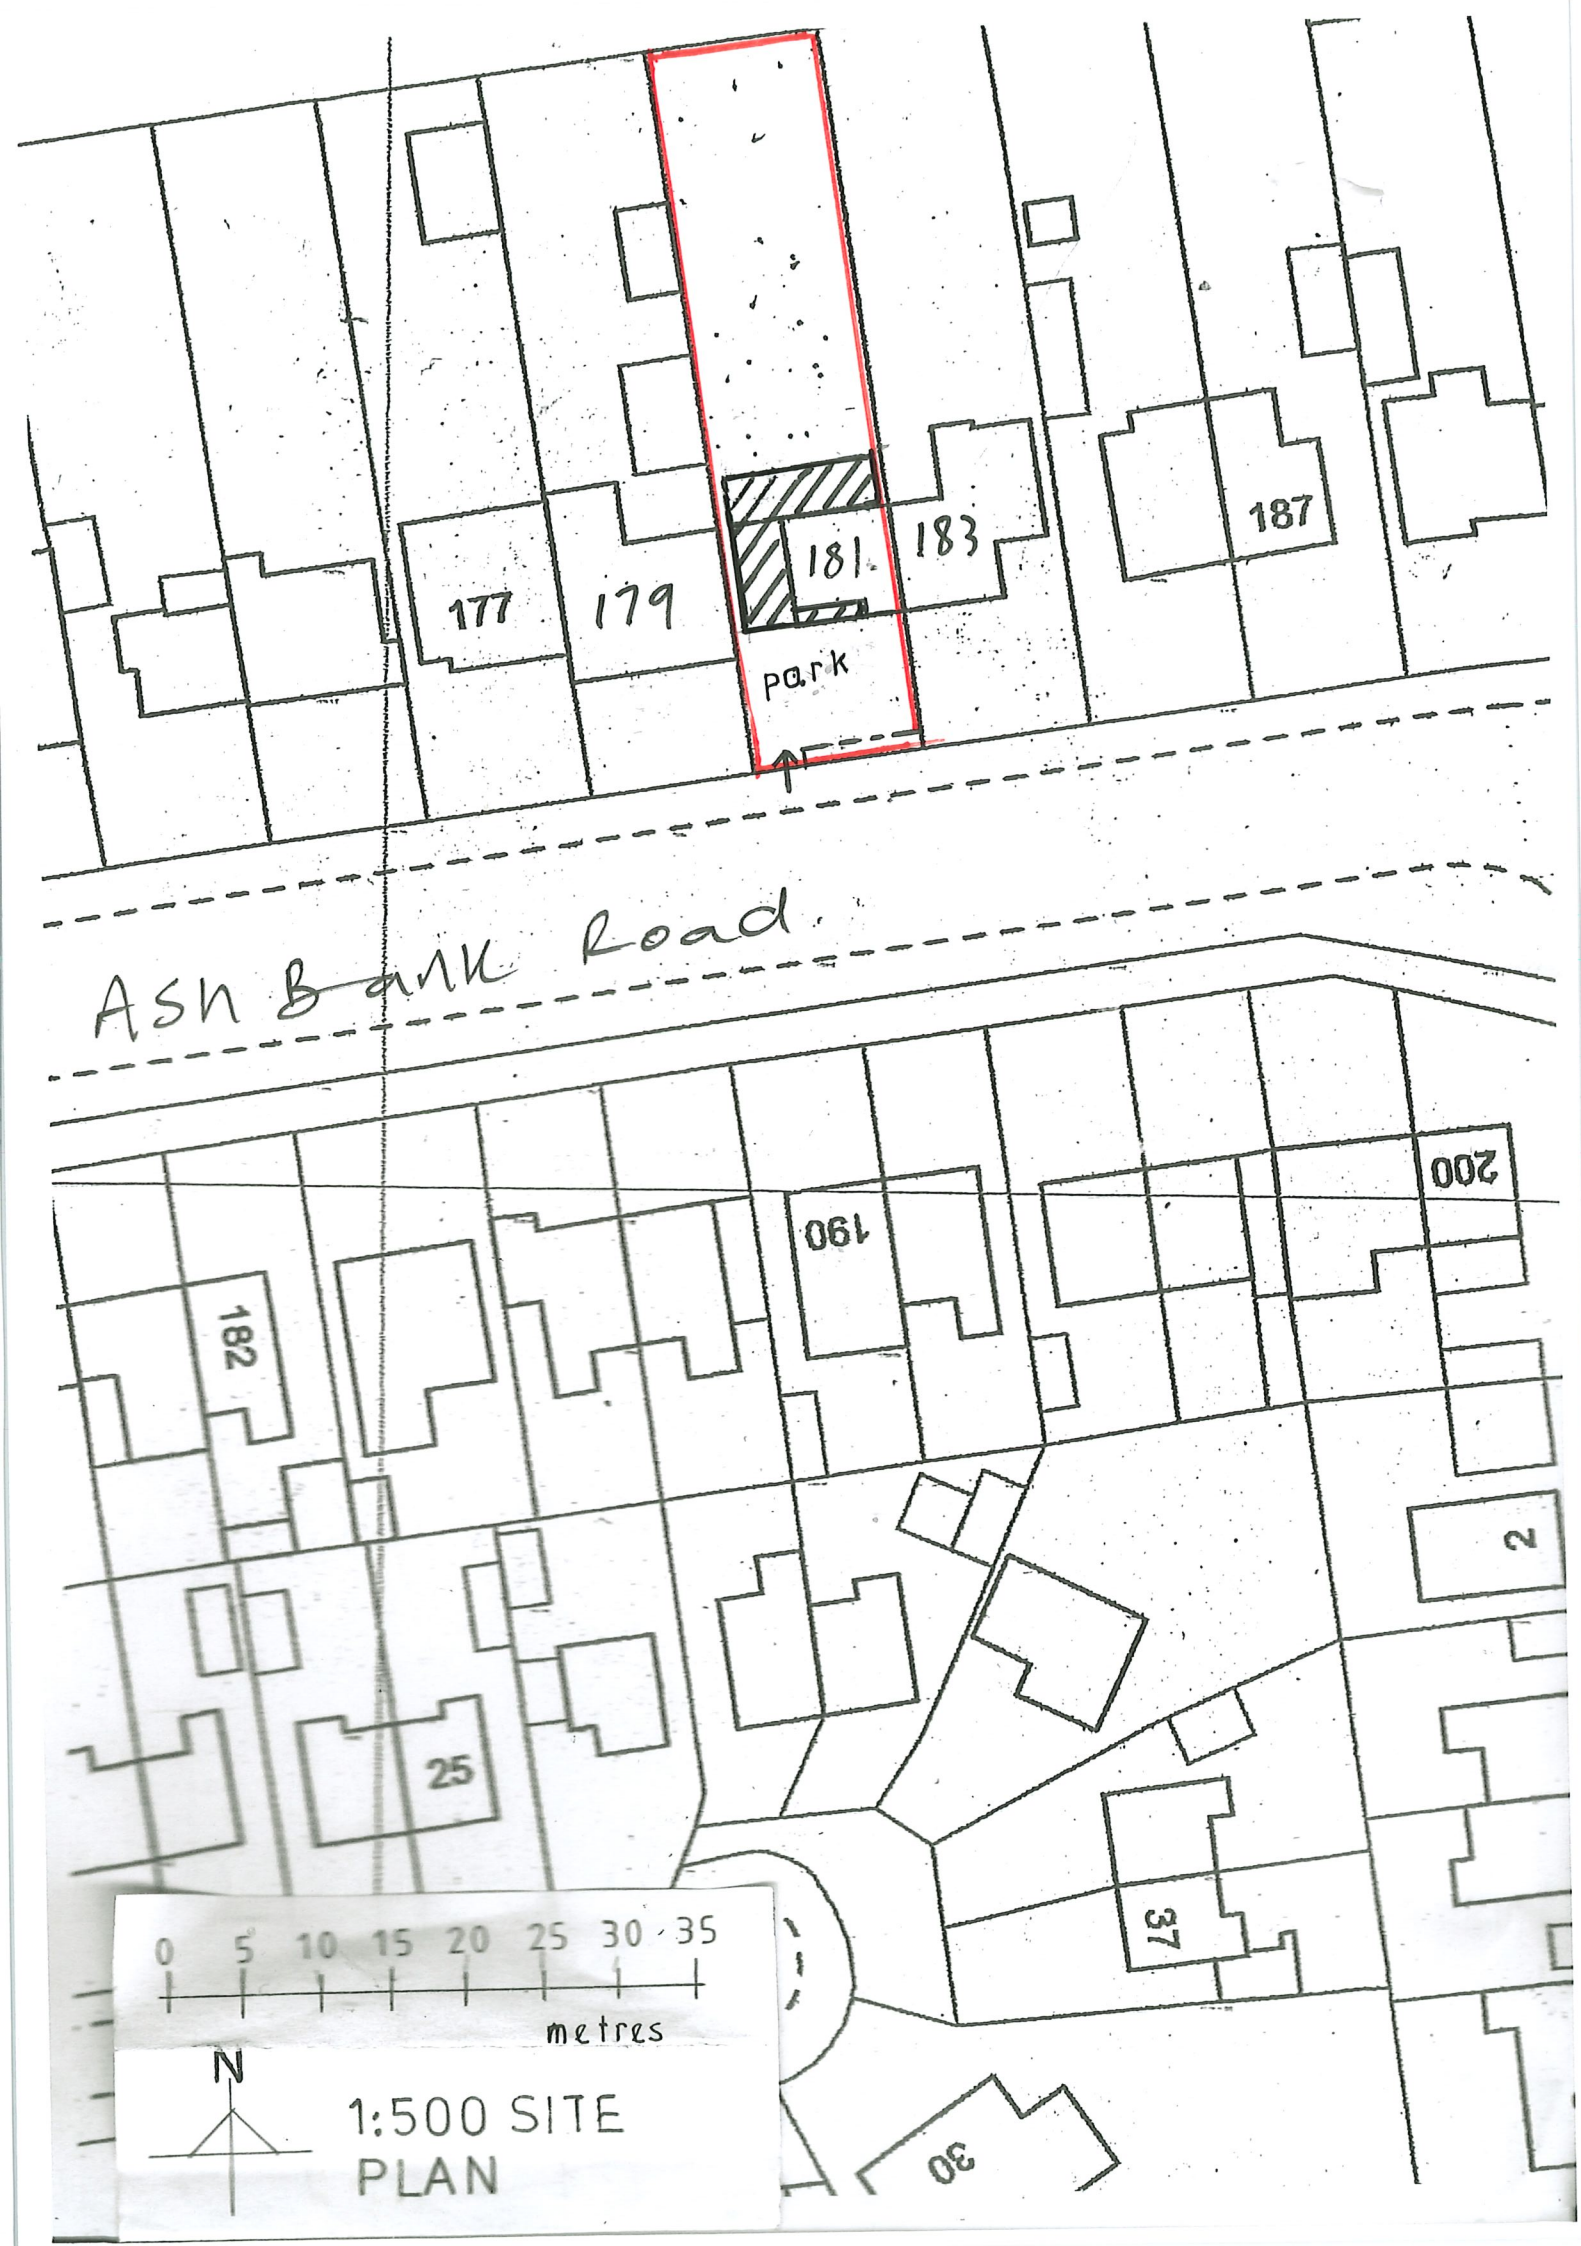

177
179
181
183
187
park
Ash Bank Road
190
200
182
25
2
37
30
0 5 10 15 20 25 30 35
metres
N
1:500 SITE PLAN